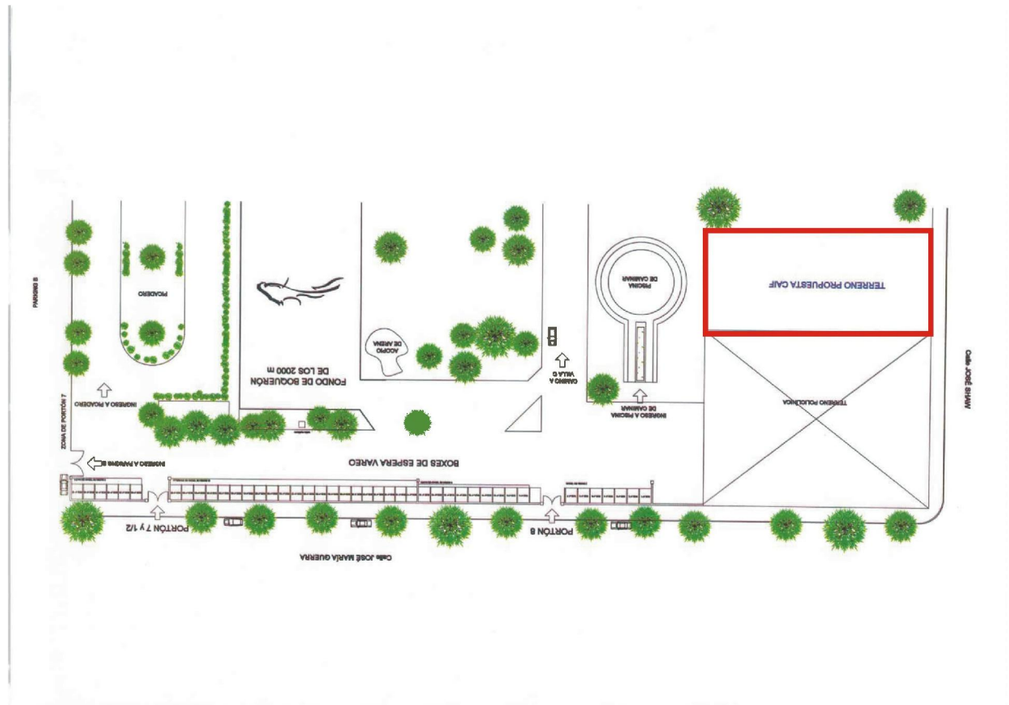

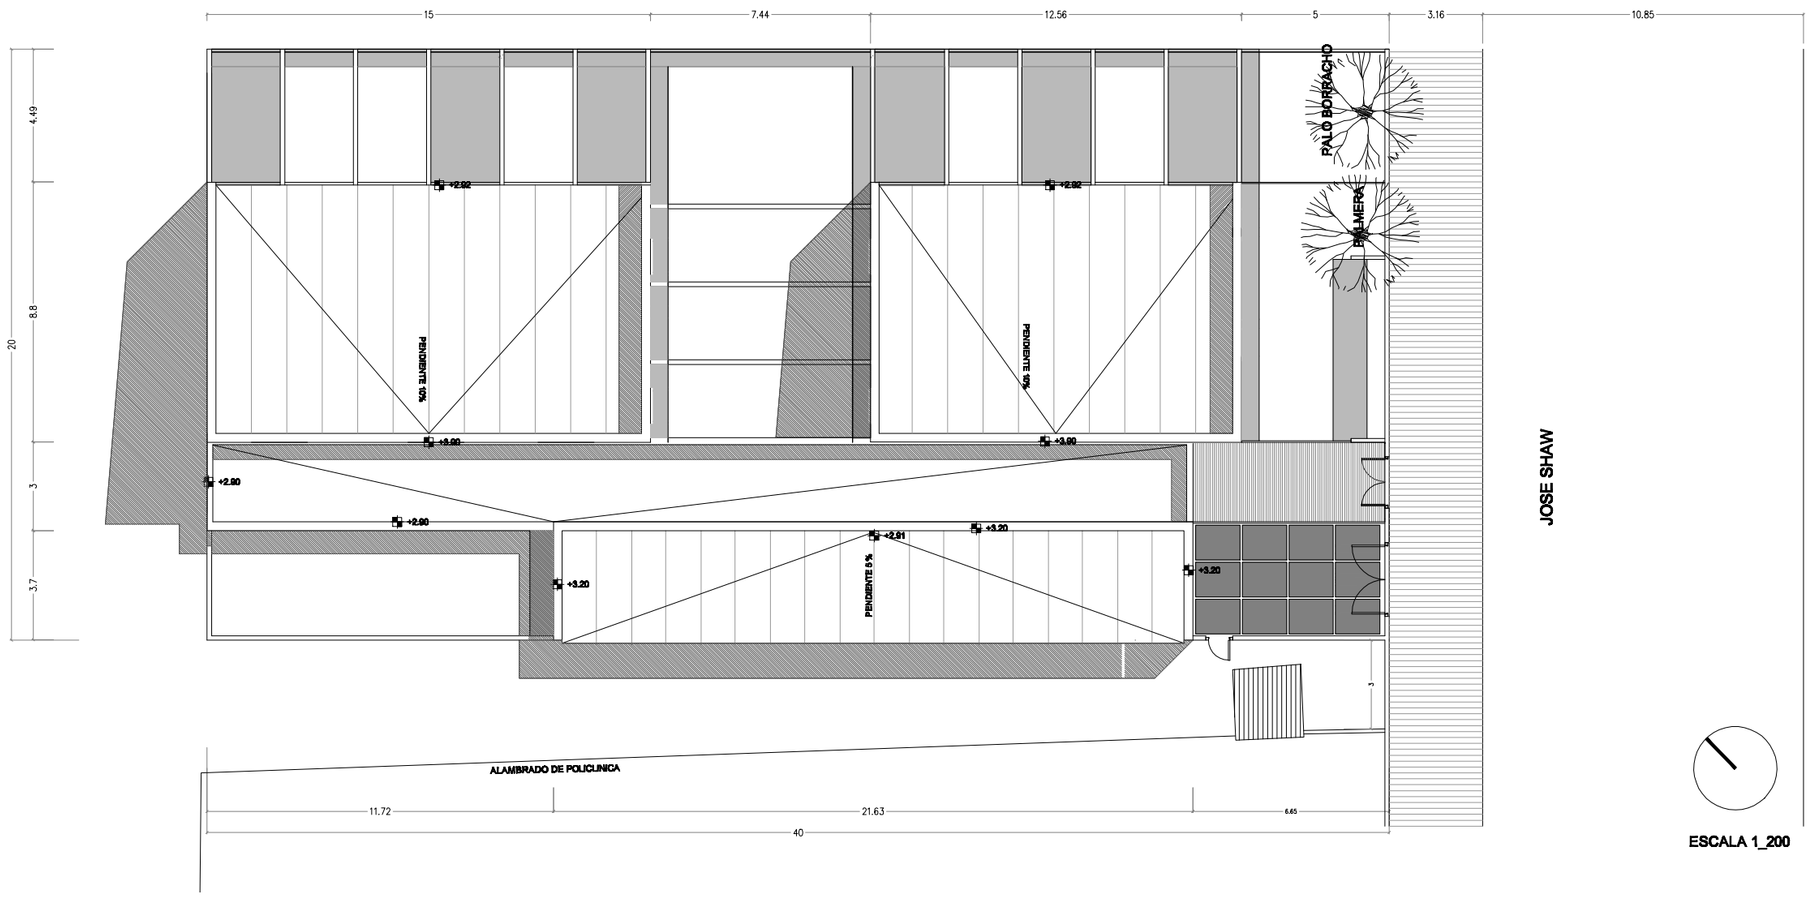

FIDEICOMISO DE INFRAESTRUCTURA EDUCATIVA PÚBLICA DEL
INSTITUTO DEL NIÑO Y ADOLESCENTE DEL URUGUAY

Departamento de Arquitectura
Corporación Nacional para el Desarrollo

LLAMADO 08_2012
OBRA 02 - BARRIO ITUZAINGO_HIPICA RIOPLATENSE_MONTEVIDEO_URUGUAY DIRECCION: JOSE SHAW ESQ. JOSE MARIA GUERRA
PLANTA DE UBICACIÓN _ PLANTA DE TECHOS

802.01.01