




FACHADA PRINCIPAL\_NORTE  
JOAQUIN SUAREZ



FACHADA PRINCIPAL\_NORTE  
JOAQUIN SUAREZ



FACHADA LATERAL\_ESTE  
APARICIO SARAVIA

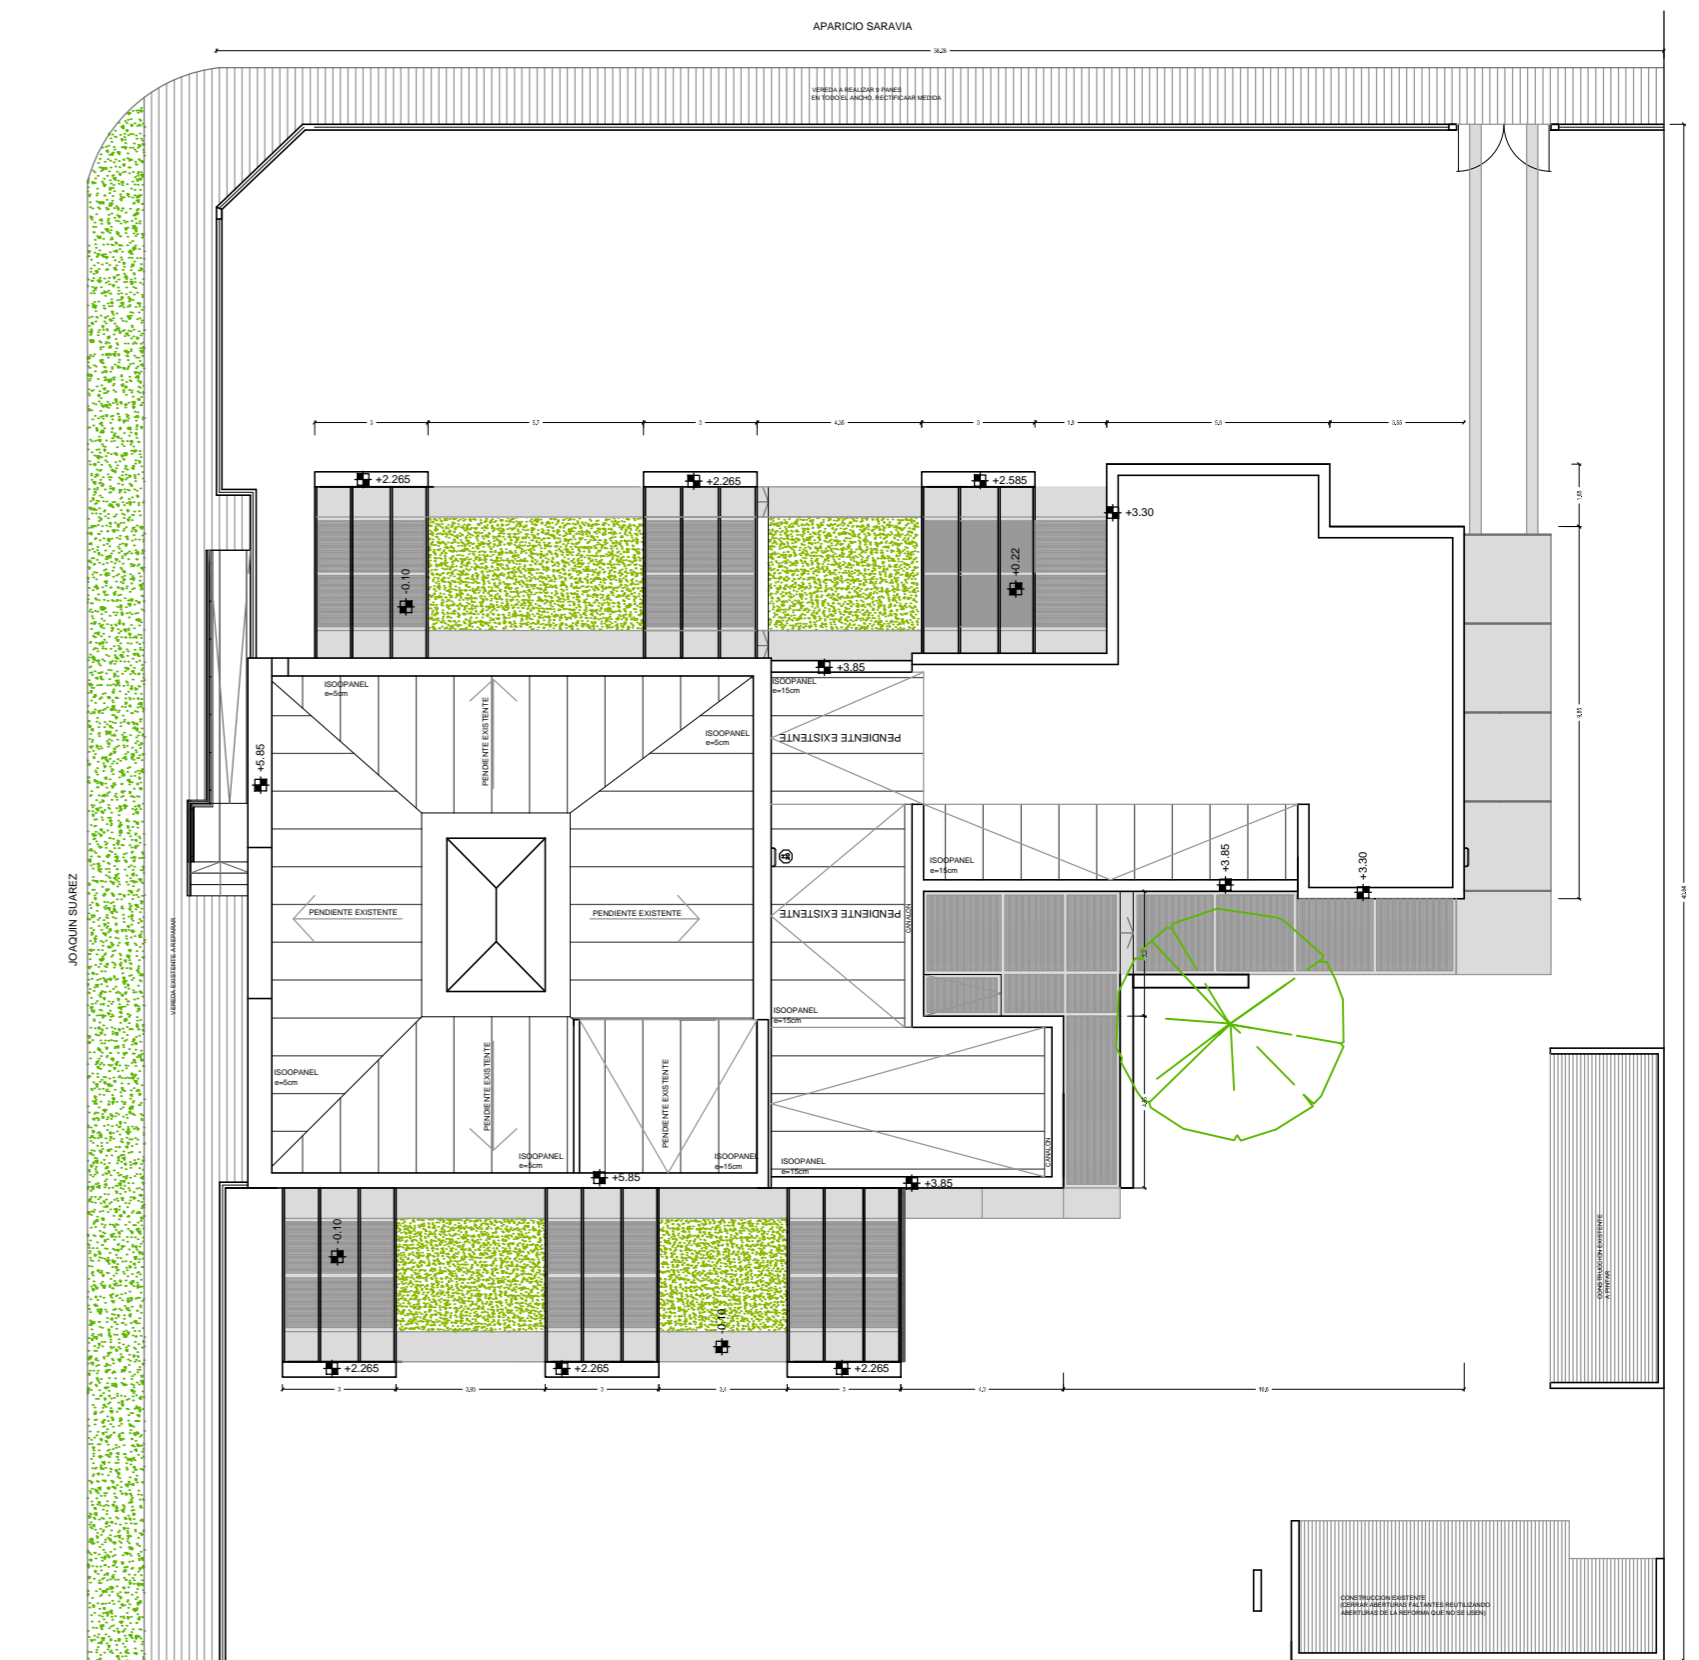

NOTA IMPORTANTE: VER AJUSTE DEL PROYECTO

