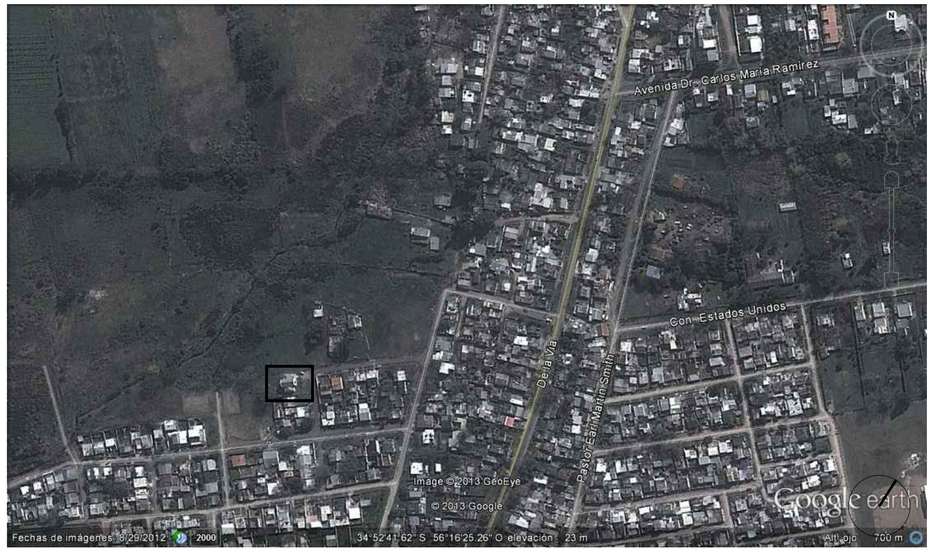

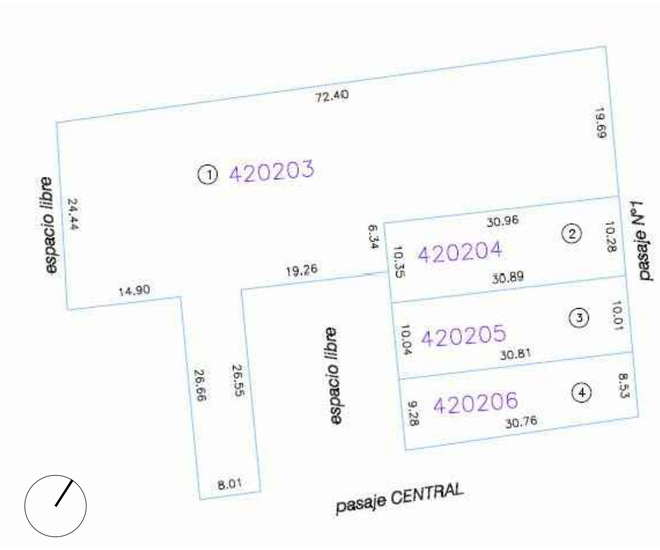

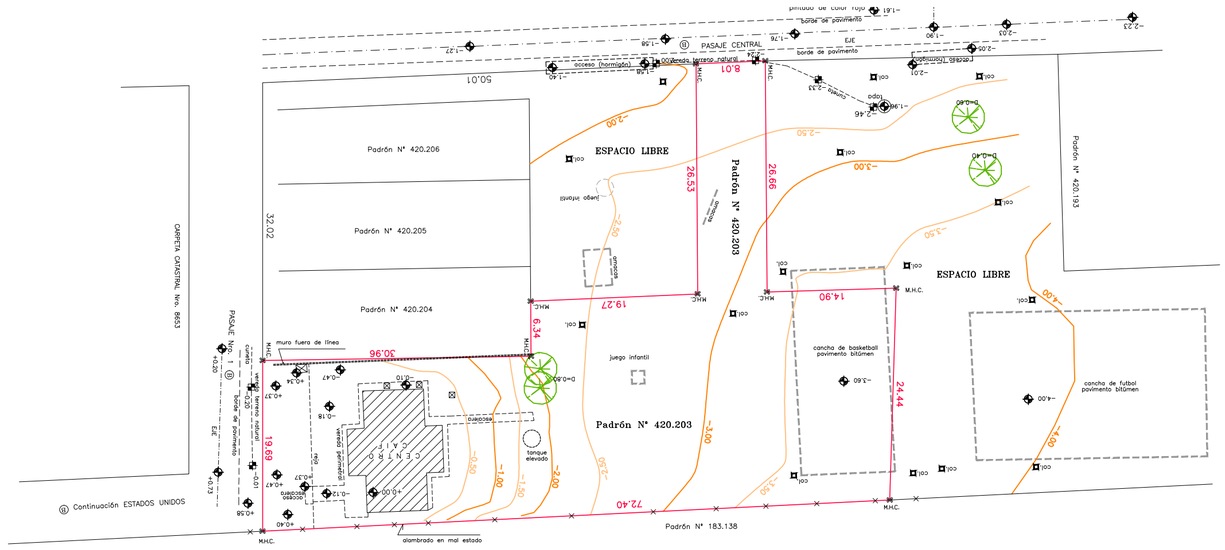

CURVAS DE NIVEL
ESCALA 1_500

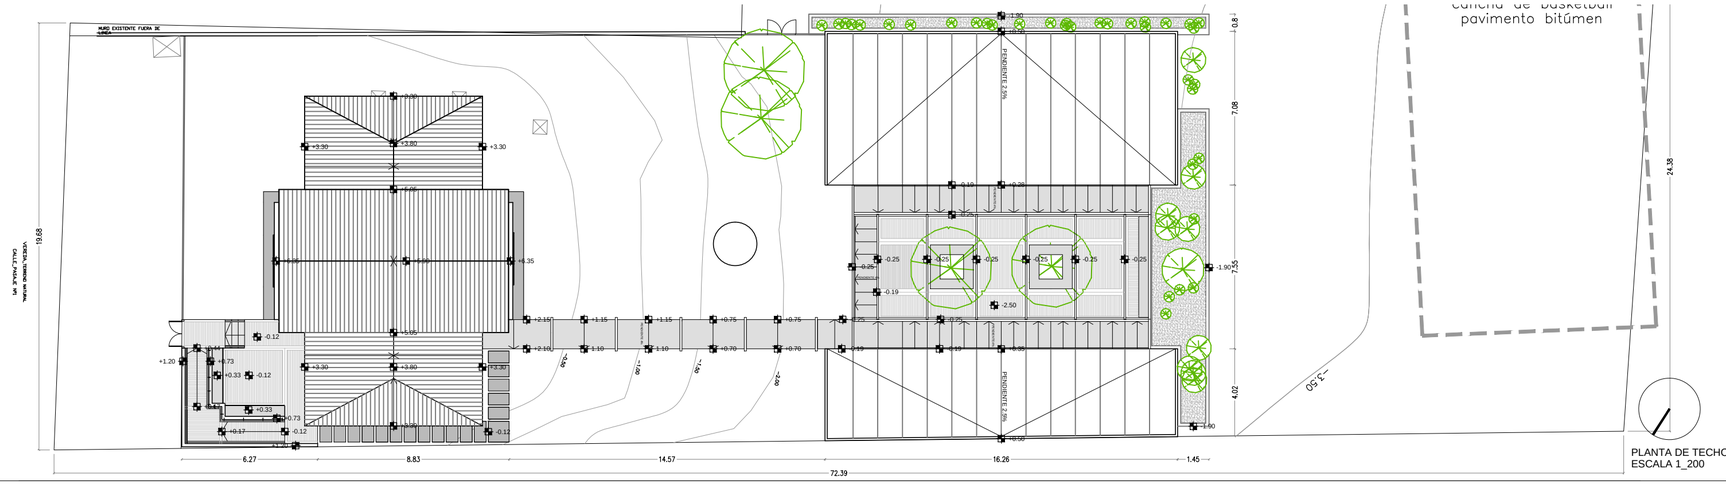

PLANTA DE TECHOS
ESCALA 1_200

FIDEICOMISO DE INFRAESTRUCTURA EDUCATIVA PÚBLICA DEL INSTITUTO DEL NIÑO Y ADOLESCENTE DEL URUGUAY

Departamento de Arquitectura
Corporación Nacional para el Desarrollo

LLAMADO 02_2013
OBRA 01 - CERRO_MONTEVIDEO_URUGUAY DIRECCION: PASAJE N° 1 2796 ESQUINA CONTINUACION ESTADOS UNIDOS
NUMERO DE PADRON 420203
PLANTA DE UBICACION_PLANTA DE TECHO

201.01.01