DIMENSIONES MÍNIMAS INTERIORES

NOTAS:
LAS COTAS SON REFERIDAS A CADA NIVEL

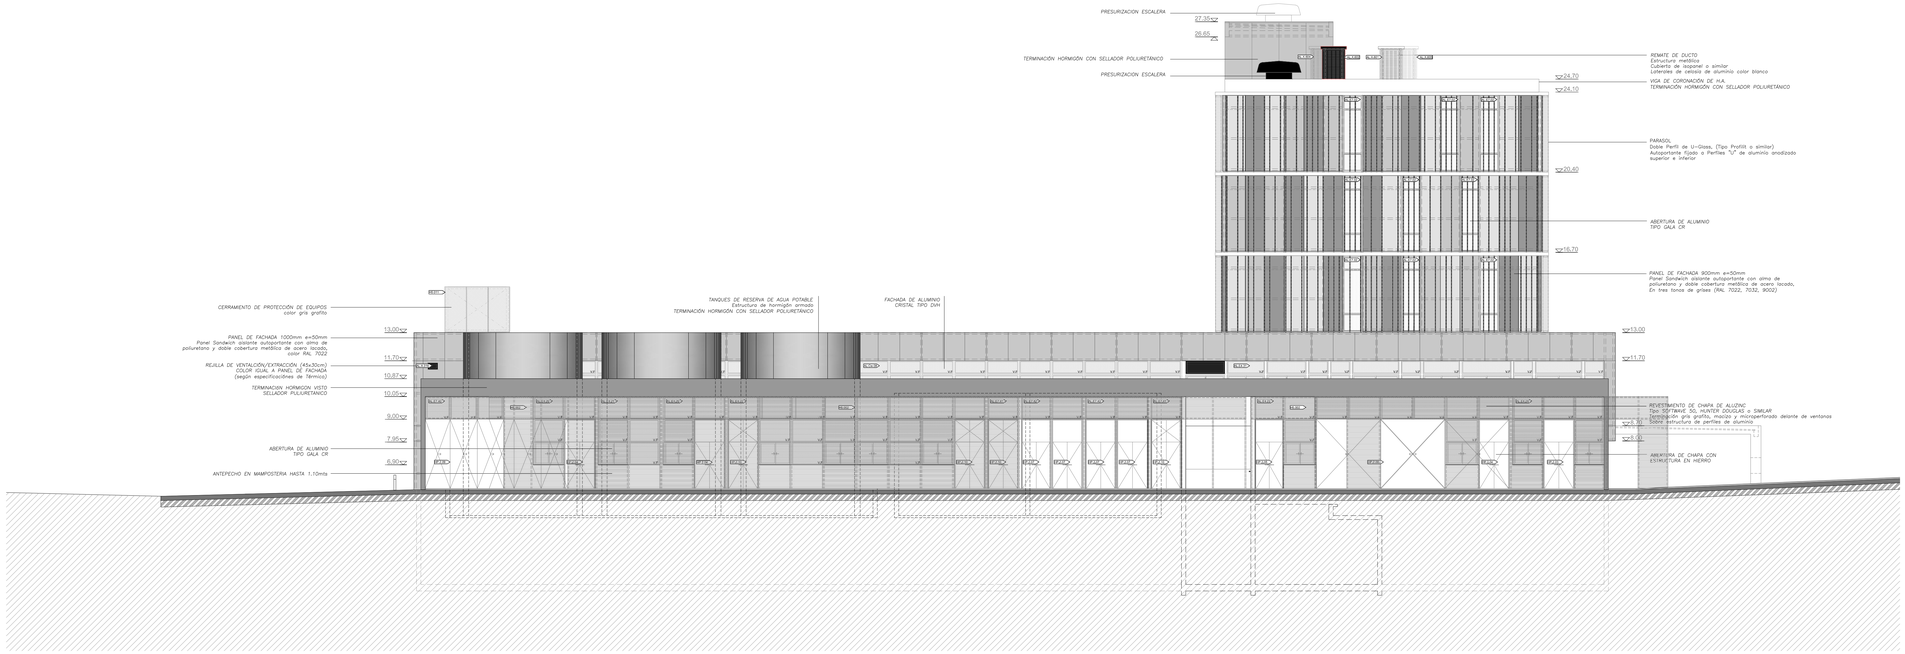

CORTE CY8 | ESC. 1-100

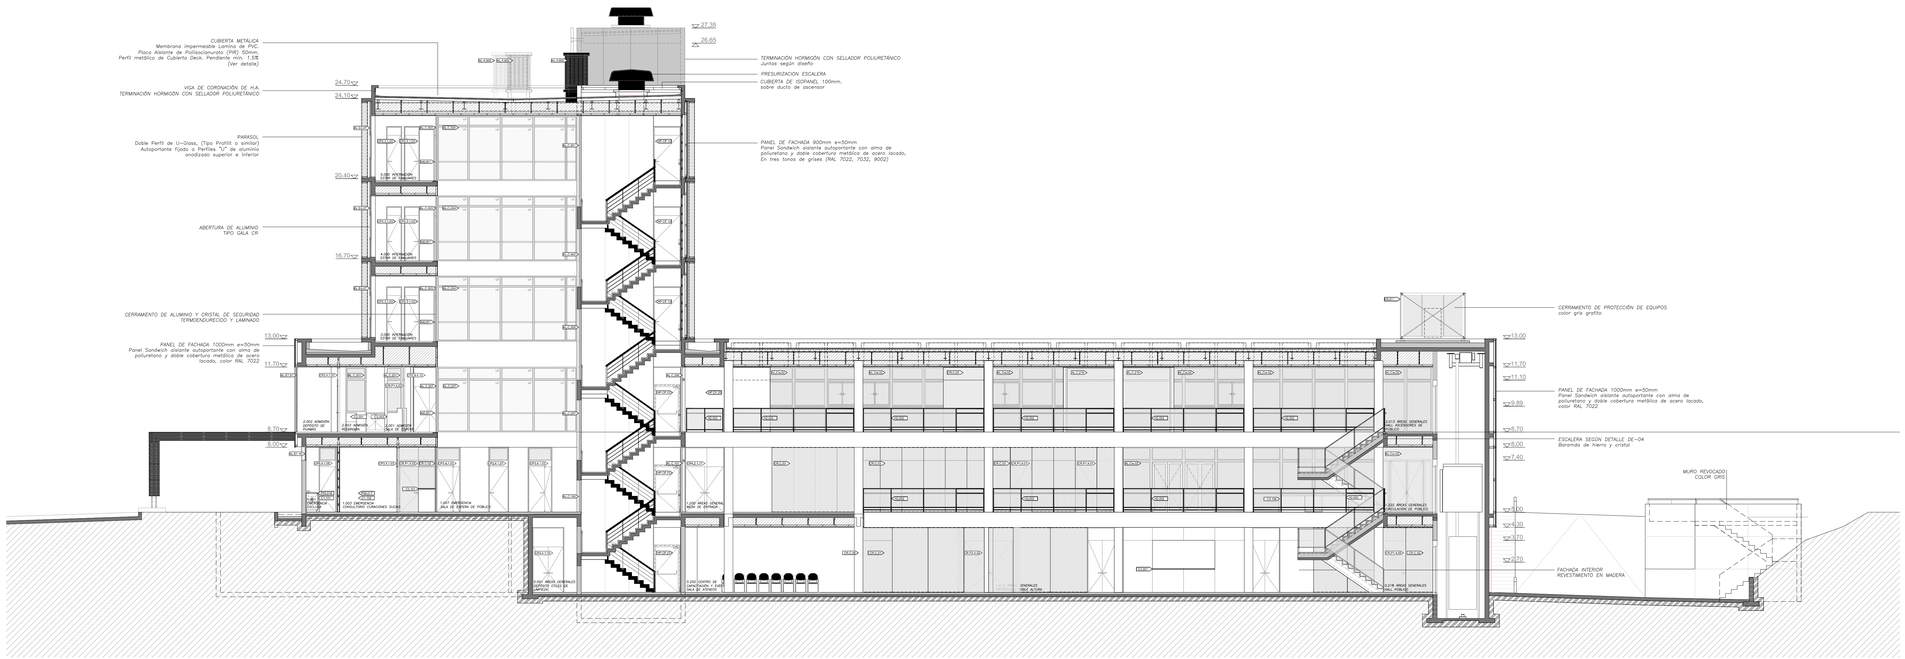

CORTE CY9 | ESC. 1-100

FECHA	REV	DESCRIPCIÓN	FIRMA
12/11/2015	R01	Entrega Preliminar CND	
29/12/2015	R02	Entrega definitiva CND	
02/02/2016	R03	Respuesta a observaciones de entrega final	
27/02/2016	R04	Entrega definitiva CND	
05/08/2016	R05	Revisión Infraestructura	

CONSTRUCTORA:

MISIONES 1466
MONTEVIDEO - URUGUAY
Tel: (+598) 2 9163337
Fax: (598) 2 9163619
stiler@stiler.com.uy / www.stiler.com.uy

CONSTITUYENTE 1344 / AP 902
MONTEVIDEO - URUGUAY
tel (+598) 2 4110492
fabrica@fabricadepaisaje.com
www.fabricadepaisaje.com

OBRA:
BANCO DE SEGUROS DEL ESTADO
SANATORIO CENTRO NACIONAL REHABILITACIÓN

UBICACIÓN:
AV. JOSÉ PEDRO VARELA 3420

ETAPA:
OBRA (R06)

PLANO:
ALBAÑILERÍA CORTES CY8 CY9

PROPIETARIO:	ARQUITECTO:	NIVEL:
BANCO SEGUROS ESTADO	AYERRA, CASTAINGS, LANZA, PÉREZ	

EMPRESA:	FECHA:	ESCALA:	LÁMINA:
STILER S.A.	12/09/2016	1-100	A25
ARCHIVO: rbrles y dwg	DIBUJADO: LM, VA, MF	REVISADO: MC, DP	

DERECHOS AUTORALES RESERVADOS. REPRODUCCIÓN TOTAL O PARCIAL PROHIBIDA

UNIT-ISO A0 (841x1189)mm