


FACHADA ESTE _ PRINCIPAL
ESC: 1:75

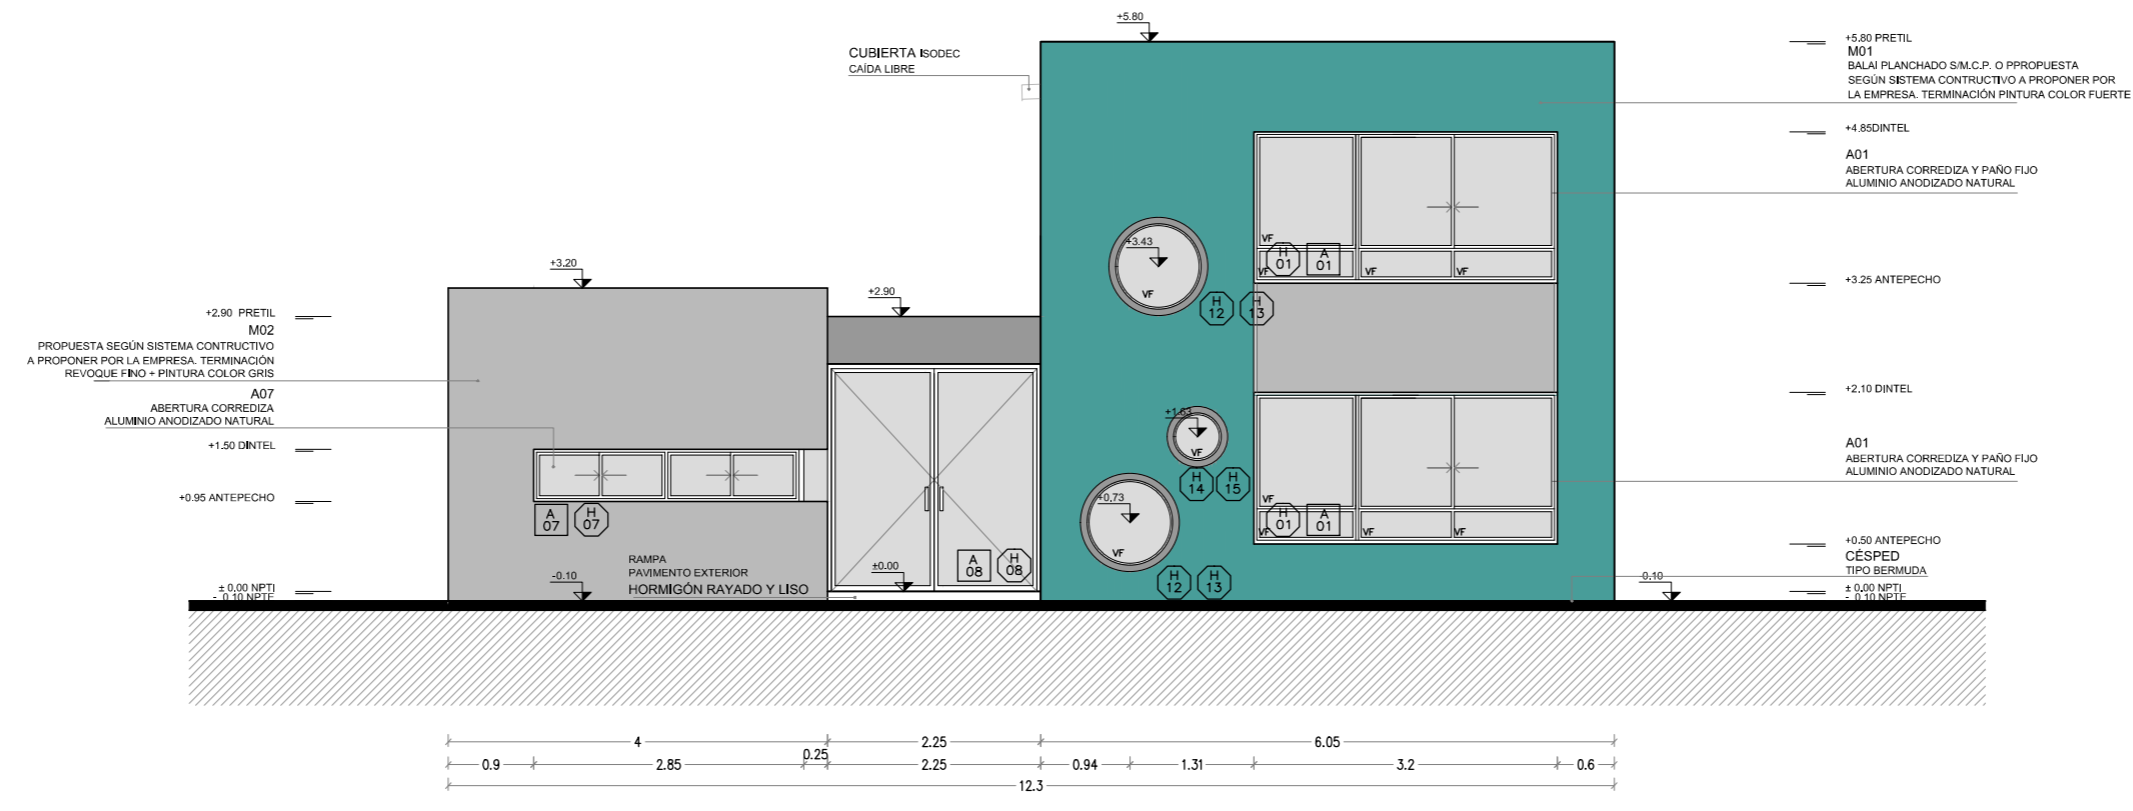

FACHADA ESTE _ POSTERIOR
ESC: 1:75

**PLANO DE REFERENCIA
DE DESCRIPCIÓN DEL PROYECTO**

	CARPINTERÍA		CARPINTERÍA EXISTENTE		TIPO DE MURO
	HERRERÍA		HERRERÍA EXISTENTE		TIPO DE TABIQUE
	ALUMINIO		EQUIPAMIENTO		CORTE
	ESPEJOS		PÍEDRES		LÁMINA DEL CORTE

PISO	PARED
01 - PORCELANATO RECTIFICADO 60X60 G4 M.C.P. 02 - HORMIGÓN RAYADO Y LISO COLOR 03 - BALDOSAS HORMIGÓN VIBRADO 48x48cm	01 - CERÁMICA 60X30 RECTIFICADA G4 M.C.P. 02 - ENLUCIDO Y PINTURA ACILICA TIPO INCALEX MATE PARA INTERIOR Y ANTIHONGOS PARA COCINA Y SGRH 03 - PINTURA ACILICA TIPO INCALEX MATE PARA INTERIOR Y ANTIHONGOS PARA COCINA Y SGRH
ZÓCALO	CIELORRASO
01 - EUCALIPTUS CLEAR DE 8.5cm DE ALTURA, ESP. 02 - HORMIGÓN VISTO	01 - HORMIGÓN VISTO 02 - HORMIGÓN VISTO 03 - PINTURA ACILICA TIPO INCALEX MATE PARA INTERIOR Y ANTIHONGOS PARA COCINA Y SGRH

PLANILLA DE AREAS (NO INCLUYE MUROS)
LOCAL 01 - HALL 36.0 m ² LOCAL 02 - ATENCIÓN PERSONALIZADA 14.2 m ² LOCAL 03 - ADMINISTRACIÓN 14.8 m ² LOCAL 04 - BAÑO DISCAPACITADOS 2.20 m ² LOCAL 05 - COCINA 4.10 m ² LOCAL 06 - DESPESA 22.3 m ² LOCAL 07 - SALA PSICOMOTRICIDAD 47.2 m ² LOCAL 08 - BAÑO NIÑOS I 8.10 m ² LOCAL 09 - DEPOSITO BALA PISICO 8.10 m ² LOCAL 10 - SALA I 27.8 m ² LOCAL 11 - SALA II 46.0 m ² LOCAL 12 - BAÑO NIÑOS II 8.10 m ² LOCAL 13 - HALL II 8.60 m ² LOCAL 14 - SALA I 27.8 m ²

NOTA IMPORTANTE:
TODAS LAS DIMENSIONES QUEDAN SIUETAS A VERIFICACIÓN EN OBRA. LAS DIMENSIONES QUE APARECEN EN EL PLANO SON INDICATIVAS.
EL ±0.00 SE CORRESPONDE CON EL NIVEL TERMINADO INTERIOR EN EL ACCESO.