



CORTE AA  
ESC: 1:75

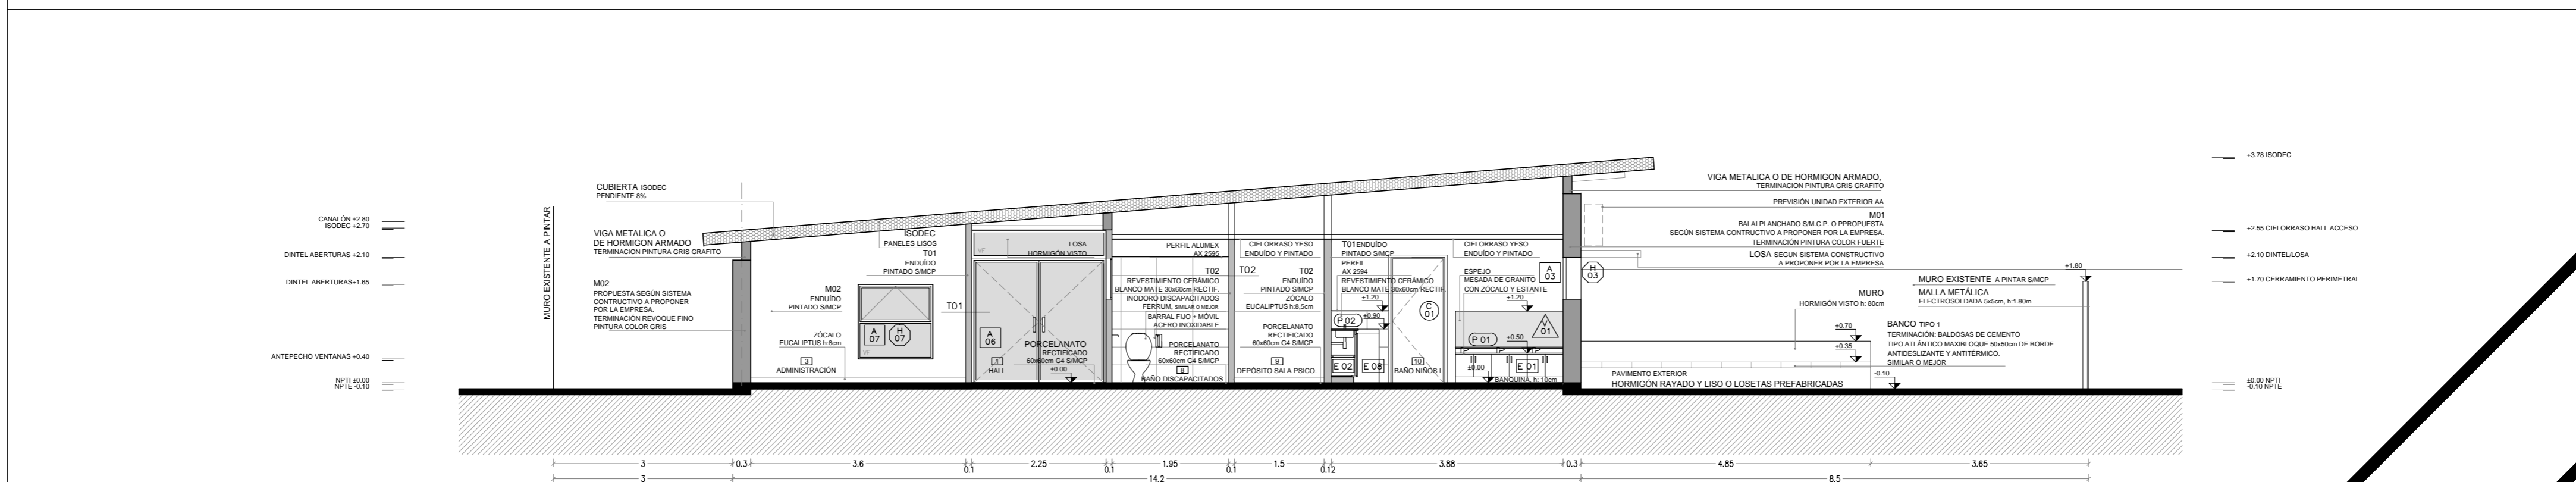

CORTE BB  
ESC: 1:75

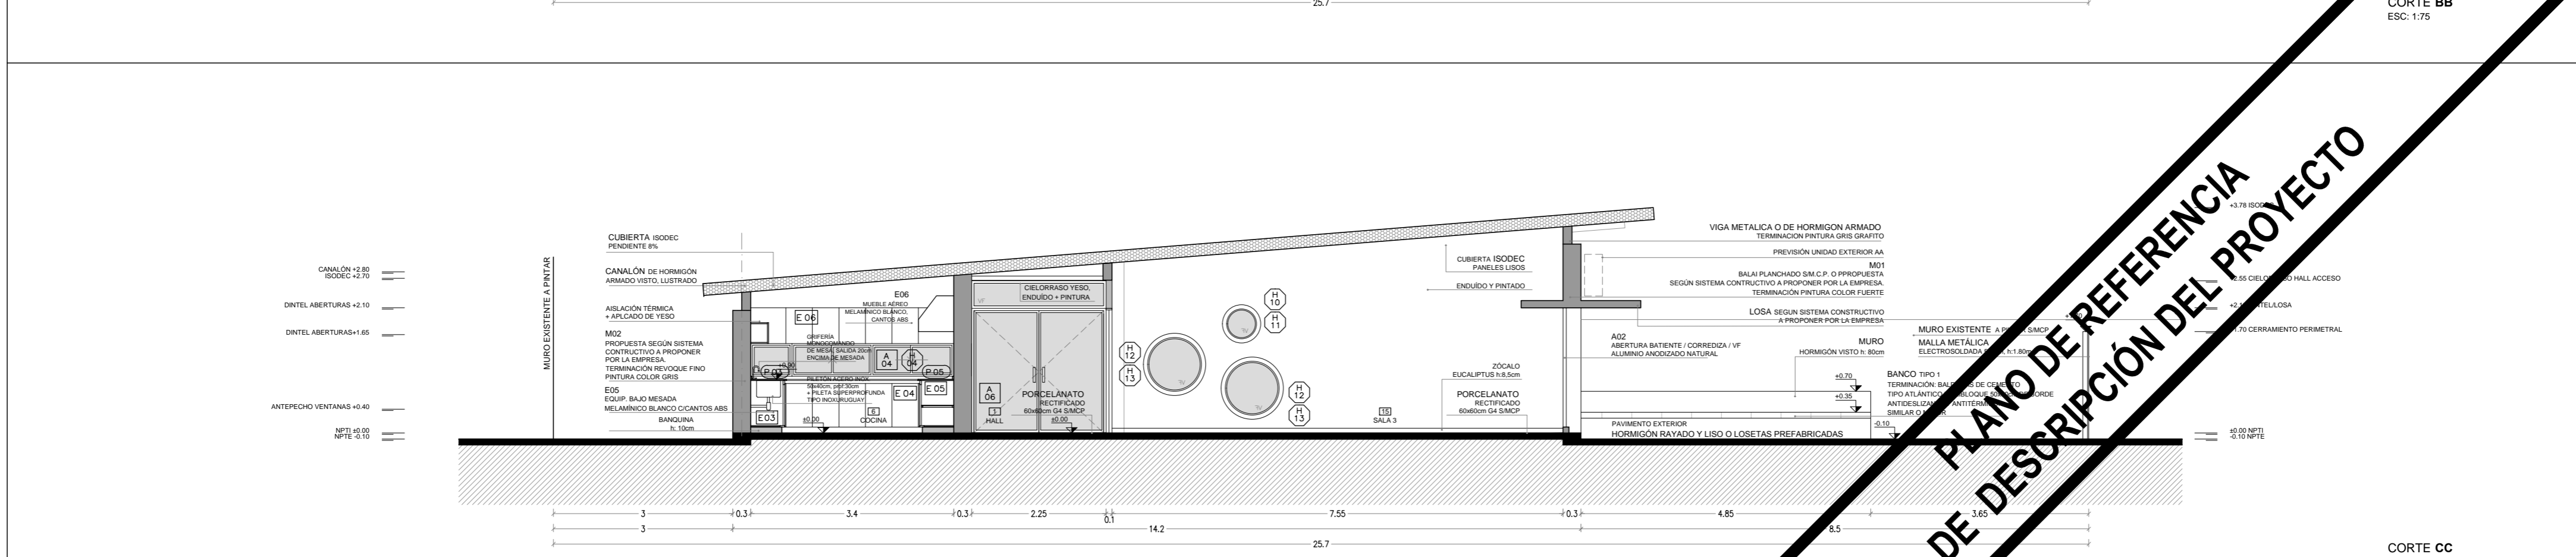

CORTE CC  
ESC: 1:75

PLANO DE REFERENCIA  
 DE DESCRIPCIÓN DEL PROYECTO

	CARPINTERÍA		TIPO DE MURO
	CARPINTERÍA EXISTENTE		TIPO DE TABIQUE
	HERRERÍA		CORTE LAMINAR DEL CORTE
	HERRERÍA EXISTENTE		
	ALUMINIO		
	ESPEJOS		
	EQUIPAMIENTO PETREOS		

<b>TERMINACIONES</b>	<b>PISO</b>	<b>PARED</b>
	01 - PORCELANATO RECTIFICADO 60x60 G4 4M C.P.	01 - CERÁMICA 60x30 RECTIFICADA G4 M.C.P.
	02 - HORMIGÓN RAYADO Y LISO COLOR NATURAL M.C.P.	02 - CIELORRASO YESO TERMINACIÓN ENDUIDO Y PINTURA ACRILICA TIPO INCALX MATE PARA INTERIOR
	03 - BALDOSA MONOLITICA GRIS PLUMAO TIPO LOSETA 8 VANILLAS DE BLANCO JI, SIMILAR O MEJOR	03 - CIELORRASO YESO TERMINACIÓN ENDUIDO Y PINTURA ACRILICA TIPO INCALX MATE PARA INTERIOR
	<b>ZÓCALO</b>	
	01 - EUCALPTUS CLEAR DE 8.5cm DE ALTURA, REF. 17	
	02 - CIELORRASO YESO TERMINACIÓN ENDUIDO Y PINTURA ACRILICA TIPO INCALX MATE PARA INTERIOR	

<b>PLANILLA DE AREAS (NO INCLUYE MUROS)</b>	
LOCAL 01 - HALL	38.9 m²
LOCAL 02 - ATENCIÓN PERSONALIZADA	15.5 m²
LOCAL 03 - ADMINISTRACIÓN	15.5 m²
LOCAL 04 - DESPESA	6.3 m²
LOCAL 05 - BAÑO ADULTOS	2.5 m²
LOCAL 06 - COCINA	24.5 m²
LOCAL 07 - SALA PSICOMOTRICIDAD	47.5 m²
LOCAL 08 - BAÑO DISCAPACITADOS	4 m²
LOCAL 09 - DEPÓSITO SALA PSICO.	3 m²
LOCAL 10 - BAÑO NIÑOS I	7.8 m²
LOCAL 11 - SALA 1	28 m²
LOCAL 12 - SALA 2	28 m²
LOCAL 13 - DEPÓSITO	8 m²
LOCAL 14 - BAÑO NIÑOS II	7.8 m²
LOCAL 15 - SALA 3	28 m²

**NOTA IMPORTANTE:**  
 TODAS LAS DIMENSIONES QUEDAN SUJETAS A VERIFICACIÓN EN OBRA. LAS DIMENSIONES QUE APAREZCAN EN EL PLANO SON INDICATIVAS.  
 EL ±0.00 SE CORRESPONDE CON EL NIVEL TERMINADO INTERIOR EN EL ACCESO.

FIDEICOMISO DE INFRAESTRUCTURA EDUCATIVA PÚBLICA DEL INSTITUTO DEL NIÑO Y ADOLESCENTE DEL URUGUAY  
 Departamento de Arquitectura  
 Corporación Nacional para el Desarrollo

CAIF LA TEJA  
 DIRECCIÓN: CALLE LAURELES ENTRE HUMBOLDT Y HEREDIA  
 MONTEVIDEO. PADRÓN 426694  
 CORTES 1/75

501.04.01