



CORTE AA
ESC 1/75

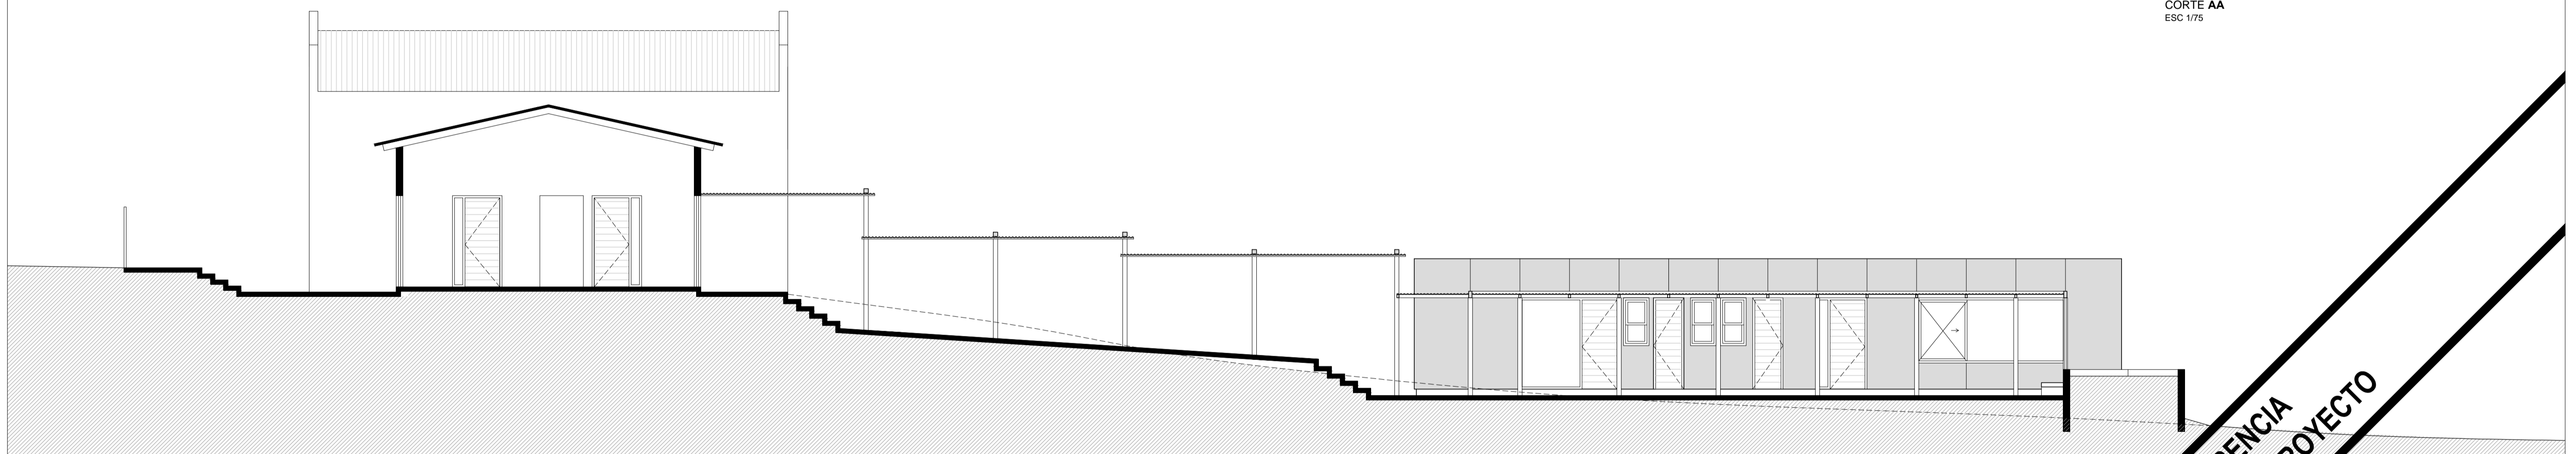

CORTE BB
ESC 1/75

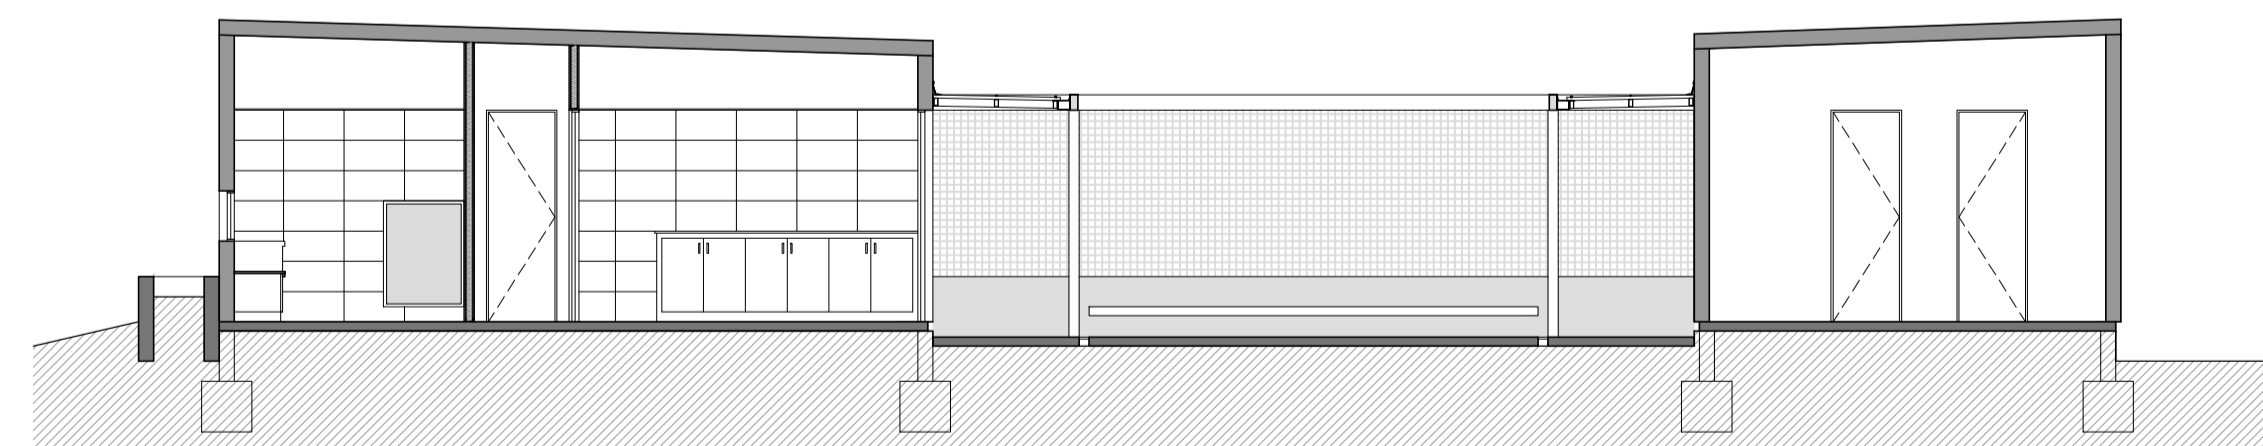

CORTE CC
ESC 1/75

PLANO DE REFERENCIA
DE DESCRIPCIÓN DEL PROYECTO

