



FACHADA SUR
ESC 1/75

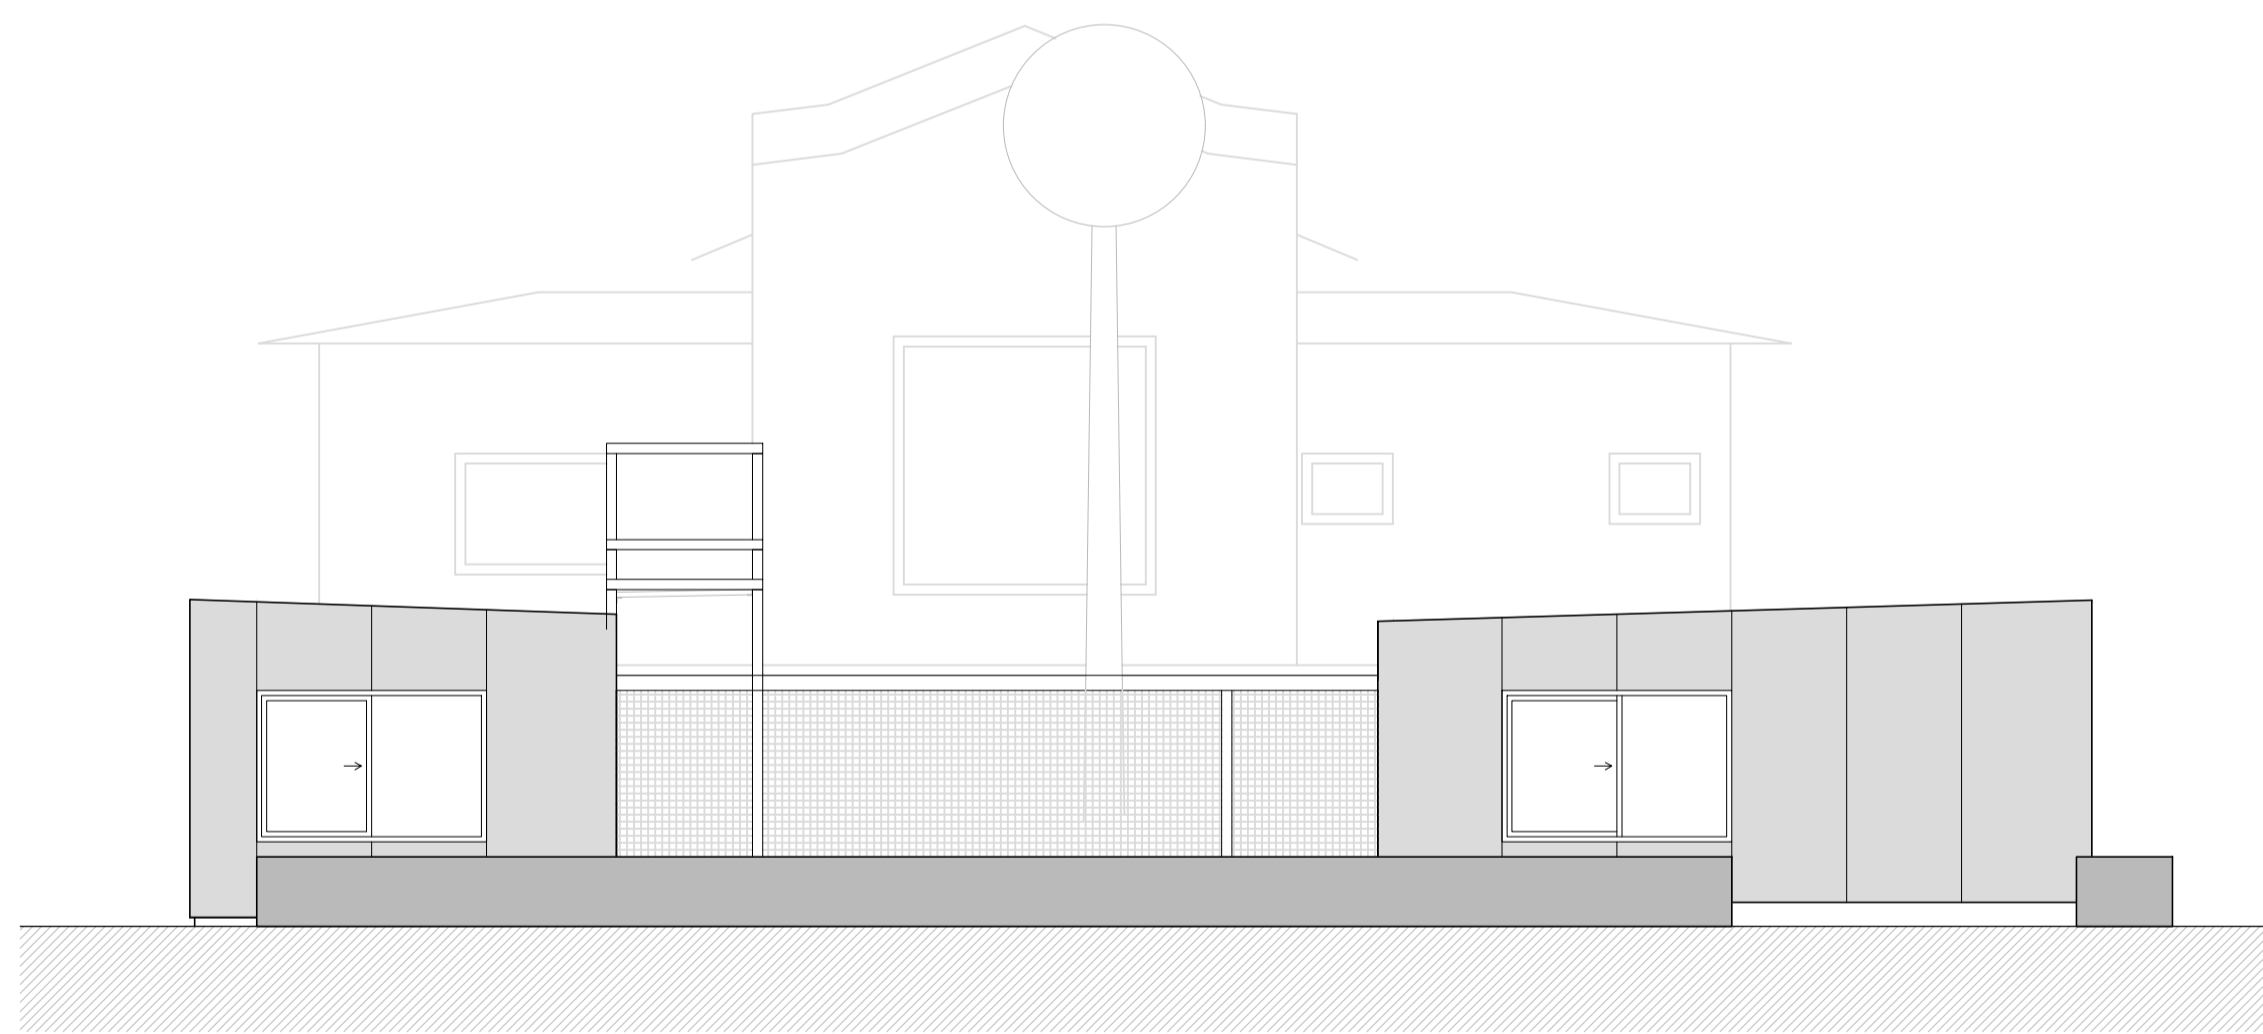

FACHADA OESTE
ESC 1/75

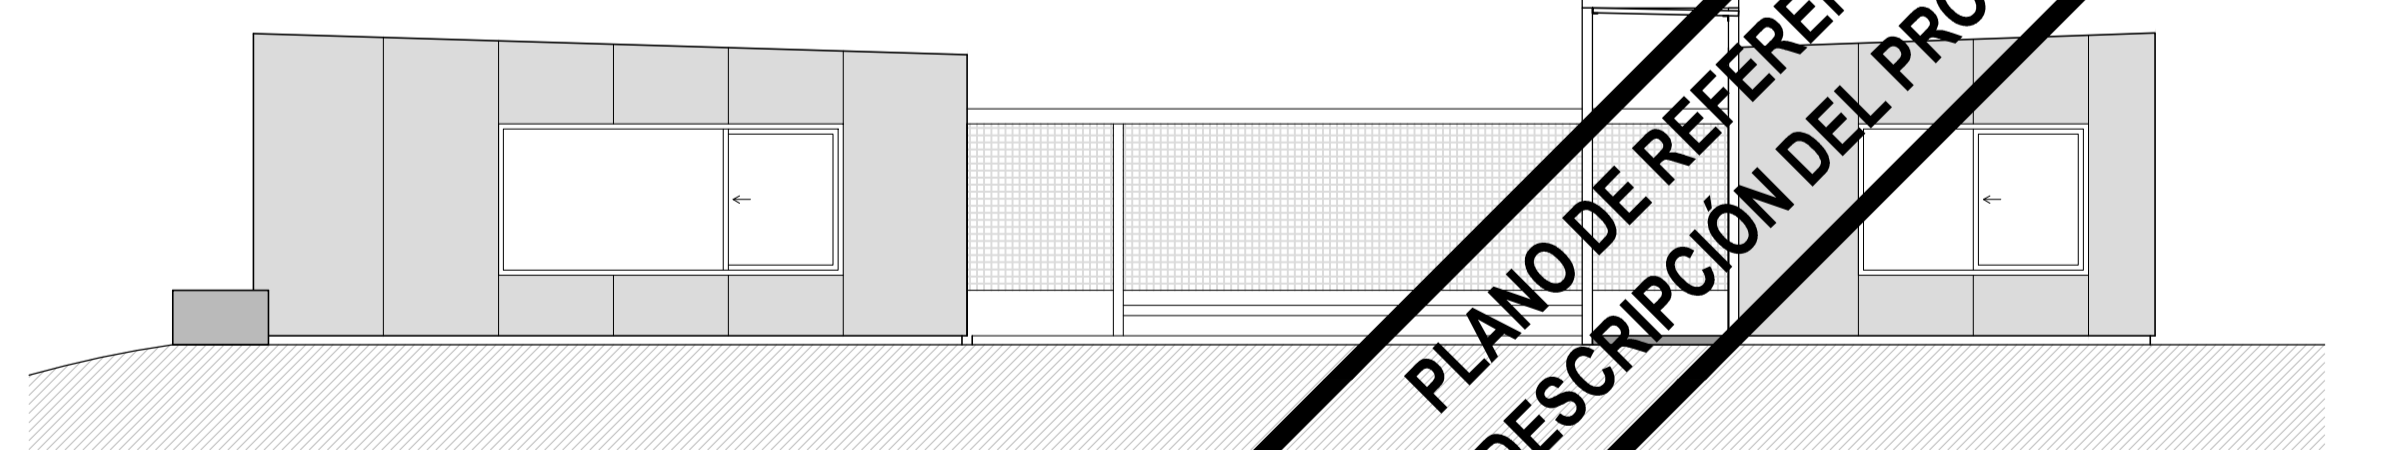

FACHADA ESTE
ESC 1/75

**PLANO DE REFERENCIA
DE DESCRIPCIÓN DEL PROYECTO**