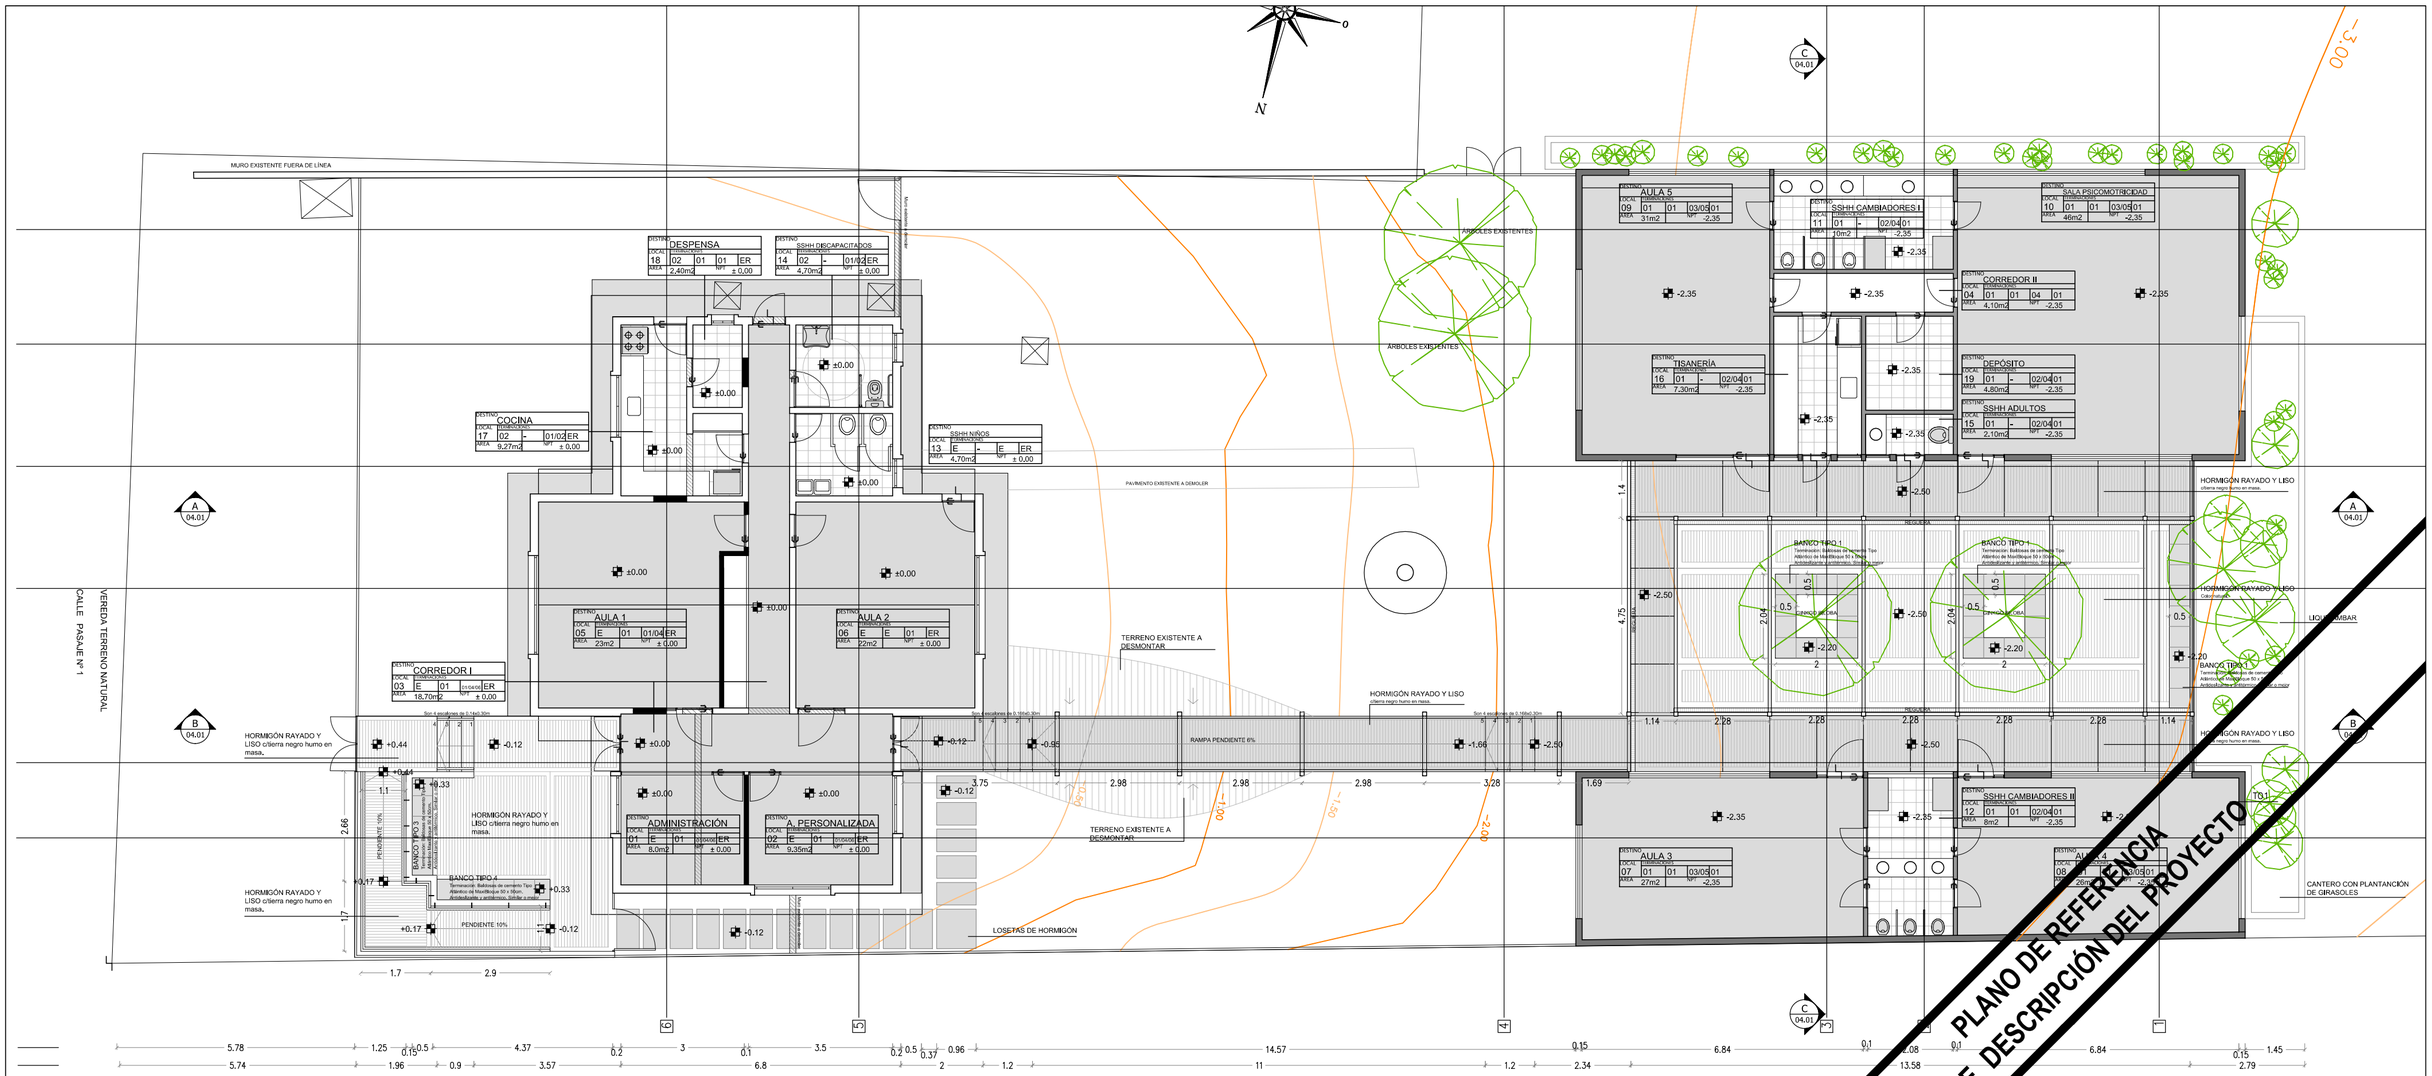

REFERENCIAS ALBAÑILERA

CARPINTERIA (PETROS) PETREOS
HERRERIA (ESPEJOS) ESPEJOS
ALUMINIO (EQUIPAMIENTO) EQUIPAMIENTO

LOS NIVELES INDICADOS EN ESTA LÁMINA SE REFIEREN AL NIVEL DE PISO TERMINADO INTERIOR DE PLANTA BAJA.

±0.00 NIVEL NUEVO ±0.00 NIVEL ALTIMETRICO ALBAÑILERIA

MCX TIPO DE MURO

DESTINO / NUMERO DE LOCAL

CORTE / LAMINA DEL CORTE

DESTINO	DESTINO DEL LOCAL				
Nro.	PISO	ZOCALO	PARED	ALUMINIO	
AREA	m²				±0.00

TERMINACIONES

PISO
01 - PORCELANATO 60 X 60cm Gé a/MJ.C.P.
Color a definir por la supervisión de obra.
02 - PORCELANATO 30 X 30cm Gé a/MJ.C.P.
Color a definir por la supervisión de obra.
03 - HORMIGÓN RAYADO Y LISO, CON TIERRA NEGRO HUMO EN MASA a/M.C.P.
04 - HORMIGÓN RAYADO Y LISO, COLOR NATURAL a/M.C.P.
05 - LOSETAS DE HORMIGÓN
E - EXISTENTE

ZOCALO
01 - ZOCALO FINGER JOINT 10cm/m
Terminación impregnando tipo Cetol transparente
E - EXISTENTE

PARED
E - EXISTENTE
01 - REVOQUE FINO TIPO D (donde corresponda por reforma)
TERMINACIÓN PINTURA ACRÍLICA TIPO INCALEX MATE
PARA INTERIOR Y ANTIHONGOS PARA COCINA Y SSHH
02 - CERÁMICA 60 x 30CM Gé a/M.C.P. Color y tipo a definir por la sup. de obra.
03 - BOPANEL LISO e:100mm
04 - ENDUIDO Y PINTURA ACRÍLICA TIPO INCALEX PARA INTERIOR Y COLOR FUERTE, color a definir por la supervisión de obra.
05 - ENDUIDO Y PINTURA ACRÍLICA TIPO INCALEX PARA INTERIOR - COLOR FUERTE, color a definir por la supervisión de obra.
06 - THERMOPANEL (DESDOBLE EN VIDRIO CON ESTRUCTURA EN ALUMINIO
Los vidrios llevarán película tipo esmerilado negro diseño en ventanas gráficas.
07 - PANEL DE MADERA TIPO BOPANEL e:100mm, COLOCACIÓN 3 MANOS DE PINTURA TIPO BOARA DE SEMILAVITO MEDIO.
Color a definir con la supervisión de obra

CIELORRASO
01 - BOCIDO LISO e= 150mm
E/R - EXISTENTE A REPARAR
01 - REVOQUE FINO TIPO D
02 - PLACA DE YESO 12,5mm RESISTENTE LA H.HUMEDAD.
03 - PLACA DE YESO 12,5mm
04 - MOSTACHO 60mm
05 - PLACA DE YESO 12,5mm RESISTENTE LA H.HUMEDAD.
06 - ST LANA DE VIDRIO
07 - PLACA DE YESO 12,5mm
08 - PINTURA PARA INTERIOR s/MCP.
09 - PINTURA PARA EXTERIOR s/MCP.
10 - PANEL DE MADERA TIPO BOPANEL e:100mm, COLOR A DEFINIR POR LA SUPERVISIÓN DE OBRA.
PANEL MONOCAPA DE MOLDAJE TARQUINI (0.6MM/P).

PLANILLA DE MUROS

REFERENCIAS
1. - LARRILLO DE CAMBIO s/MCP.
2. - MOCHETA s/MCP.
3. - MONTACHO DE AMENTO s/MCG.
4. - AZOTADA DE A Y P CON HIDROFUGO TIPO A s/MCG.
5. - REVOQUE GRUESO s/MCP (EXT / TIPO B, INT / TIPO C).
6. - REVESTIMIENTO CERAMICO 30x30cm s/MCP.
7. - REVOQUE FINO EXTERIOR TIPO D s/MCP.
8. - TECHOS 12x25x25cm.
9. - REVOQUE FINO EXTERIOR TIPO H s/MCP
10. - BLOQUE HORMIGÓN VIBROPRENSADO s/MCP.
11. - REVESTIMIENTO MELAMINICO 10mm s/MCP.
12. - PLACA DE YESO SOPORTE REVESTIMIENTO MELAMINICO 9 MANOS DE
13. - MONTANTE 60mm
14. - PLACA DE YESO 12,5mm
15. - AISLEN 10mm
16. - PLACA DE YESO 12,5mm RESISTENTE LA H.HUMEDAD.
17. - ST LANA DE VIDRIO

NOTAS
1. LOS CERAMICOS INDICADOS SE COLOCARÁN A SOGA HORIZONTAL CON JUNTA PAREJA.
2. EN FACHADAS SUR Y EN TODOS AQUELLOS PUNTOS DONDE EXISTE HORMIGON ARMADO SE INCORPORARA MALLA METALICA EXPANDIDO EN LA CAMARA DE AIRE e=5cm.
3. EN MUROS DOBLES CON TERMINACIÓN EXTERIOR DE LADRILLO, SE DEJARÁN PASES PARA DESEGUE CADA 1m, EN PUNTOS INFERIORES DE CAMARA DE AIRE.

PLANILLA DE AREAS

PLANILLA DE AREAS (NO INCLUYE MUROS)

LOCAL 01 - ADMINISTRACIÓN	8,00 M2	LOCAL 17 - COCINA	9,27 M2
LOCAL 02 - ATENCIÓN PERSONALIZADA	9,35 M2	LOCAL 18 - DESPENSA	2,40 M2
LOCAL 03 - CORREDOR I	18,70 M2	LOCAL 19 - DEPOSITO	4,80 M2
LOCAL 04 - CORREDOR II	4,10 M2		
LOCAL 05 - AULA 1	23,00 M2		
LOCAL 06 - AULA 2	22,00 M2		
LOCAL 07 - AULA 3	27,00 M2		
LOCAL 08 - AULA 4	26,00 M2		
LOCAL 09 - AULA 5	31,00 M2		
LOCAL 10 - SALA DE PSICOMOTRICIDAD	46,00 M2		
LOCAL 11 - SSHH CAMBIADORES I	10,00 M2		
LOCAL 12 - SSHH CAMBIADORES II	8,00 M2		
LOCAL 13 - SSHH NIÑOS	4,70 M2		
LOCAL 14 - SSHH DE DISCAPACITADOS	4,70 M2		
LOCAL 15 - SSHH ADULTOS	2,10 M2		
LOCAL 16 - TISANERÍA	7,30 M2		

NOTA IMPORTANTE:
TODAS LAS DIMENSIONES QUEDAN SUJETAS A VERIFICACIÓN EN OBRA.

EL ±0.00 SE CORRESPONDE CON EL ±0.00 DEL PLANO DEL AGRIMENSOR (N.P.T.2 DE CONSTRUCCION EXISTENTE)

FIDEICOMISO DE INFRAESTRUCTURA EDUCATIVA PÚBLICA DEL INSTITUTO DEL NIÑO Y ADOLESCENTE DEL URUGUAY

Departamento de Arquitectura
Corporación Nacional para el Desarrollo

LLAMADO 02_2013
OBRA 01 - CERRO_MONTEVIDEO_URUGUAY DIRECCION: PASAJE Nº 1 2796 ESQUINA CONTINUACION ESTADOS UNIDOS
NUMERO DE PADRON 420203
PLANTA_ ESC 175

201.02.01