


Edificio
Otorques

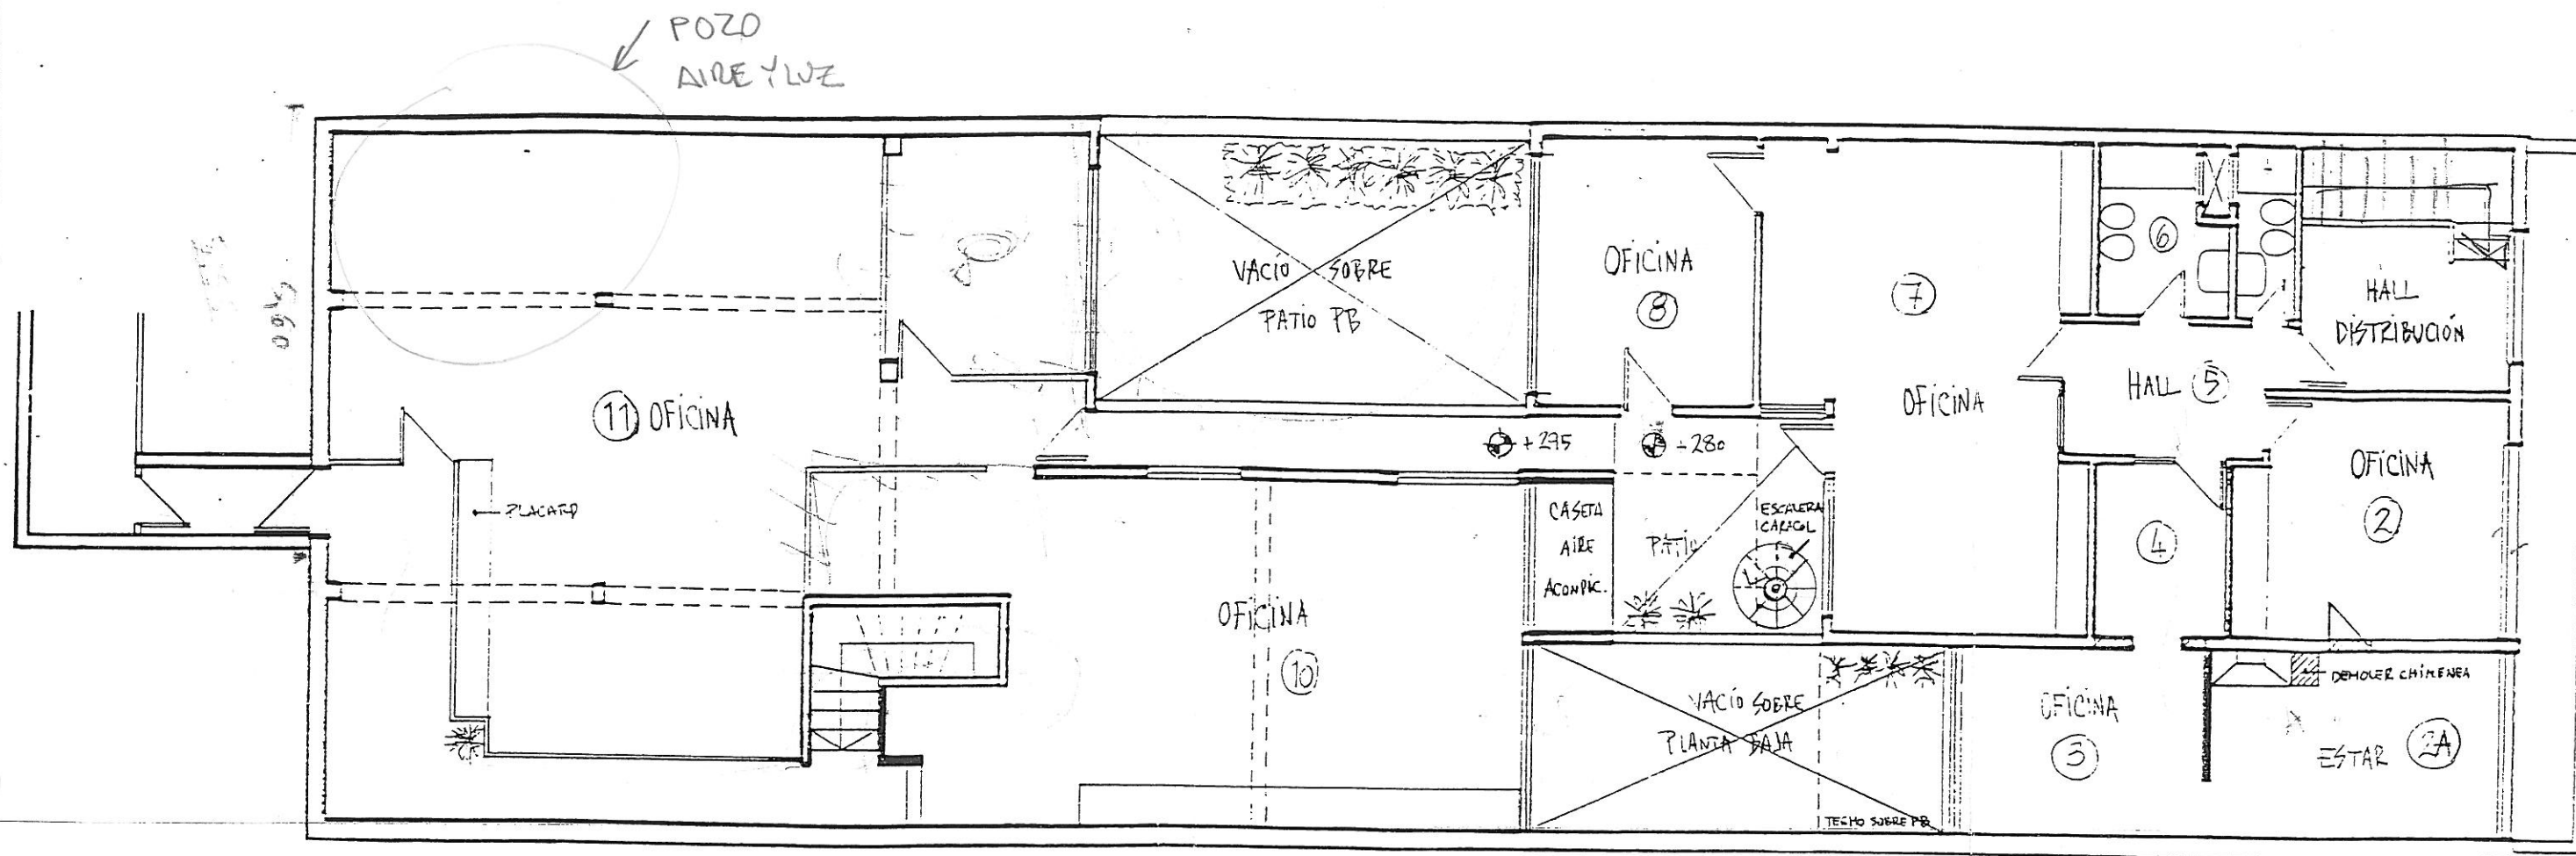

OBRA:	REFORMA	
	DIR. FIN. CONTABLE	
PLANO	PLANTA ALTA	Nº
TECNICO	ARQ. ANA ODINO	ESCALA 1:100
AYUDANTE		FECHA

