



***Edificio***

***Rivera***

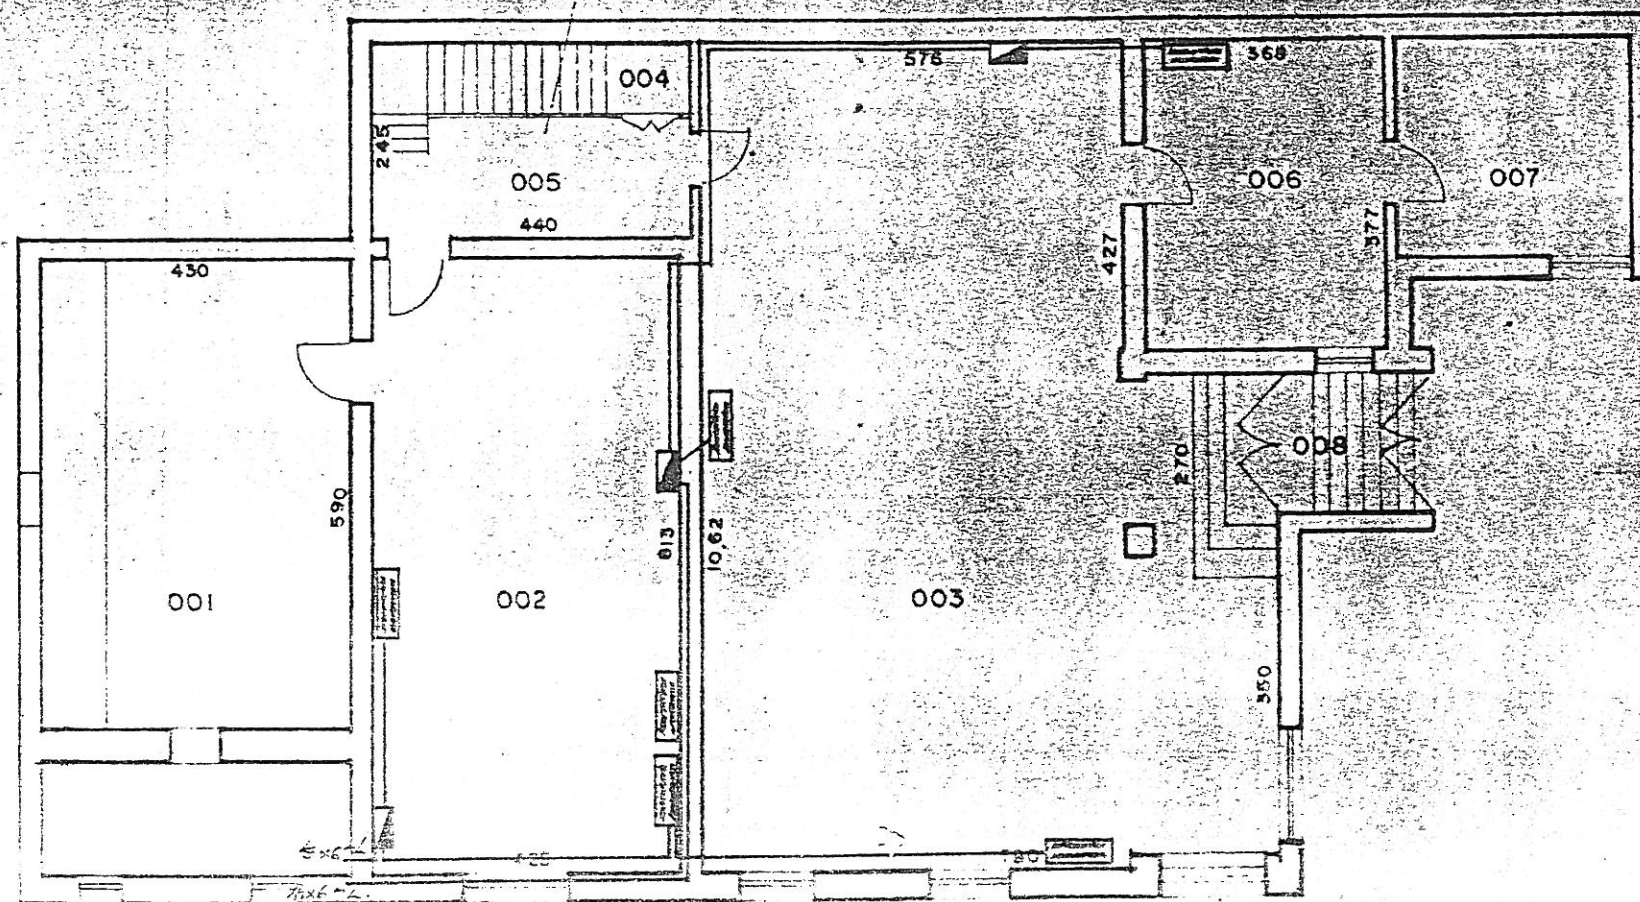


SUBSUELO




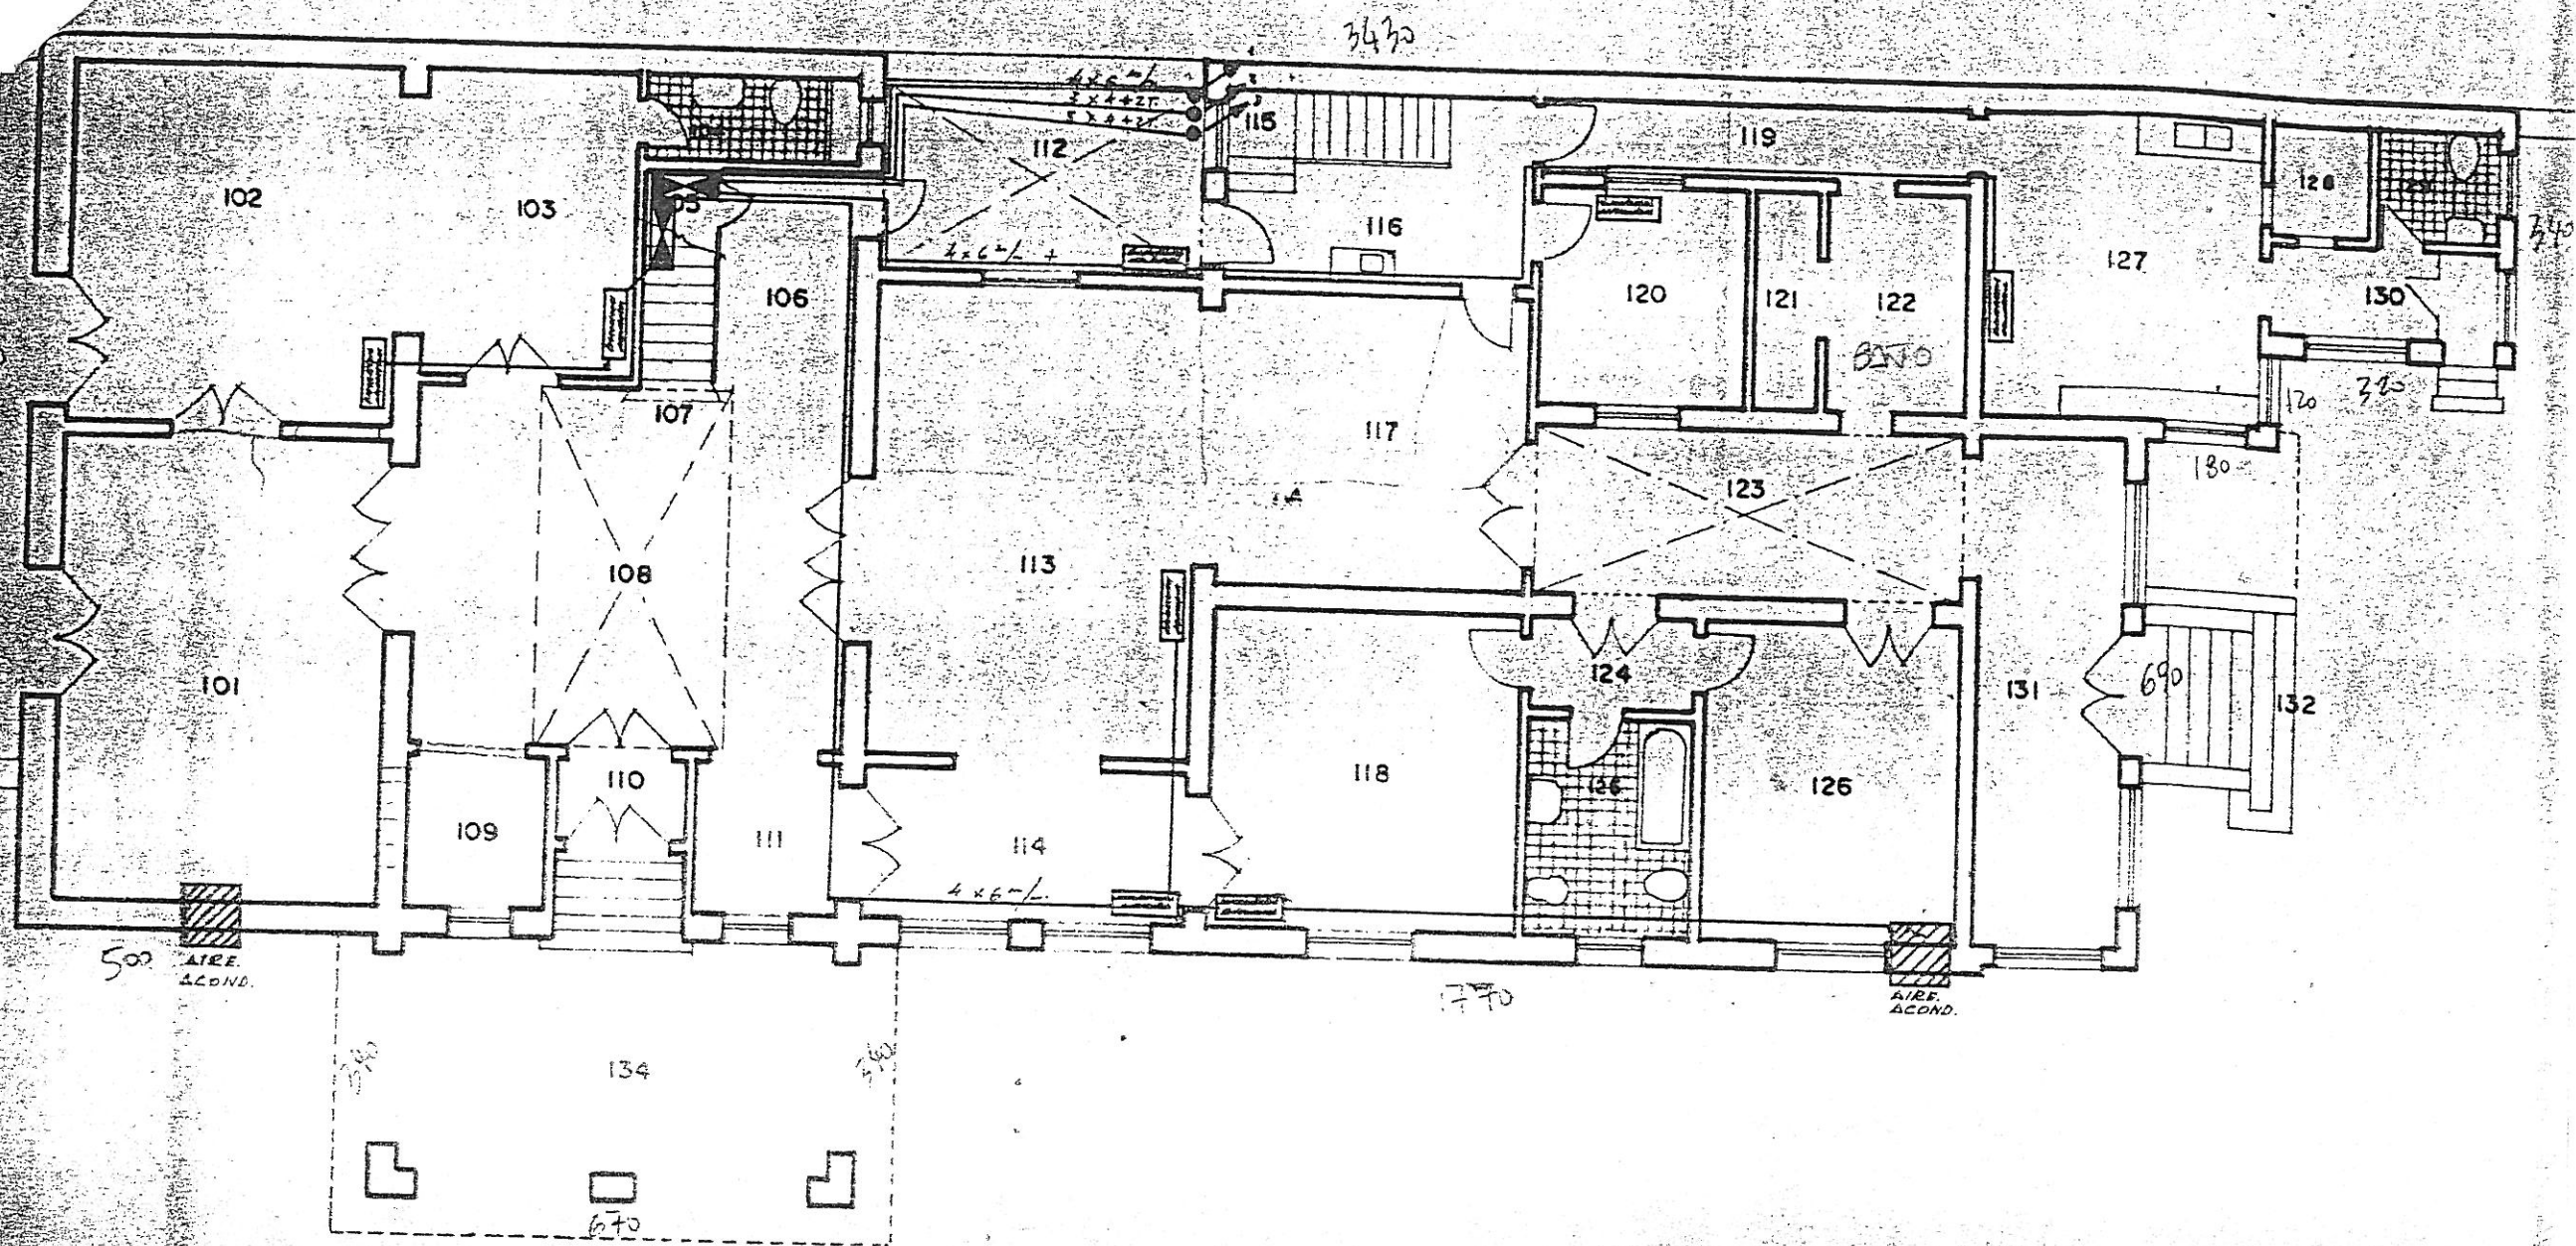


P. BAJA

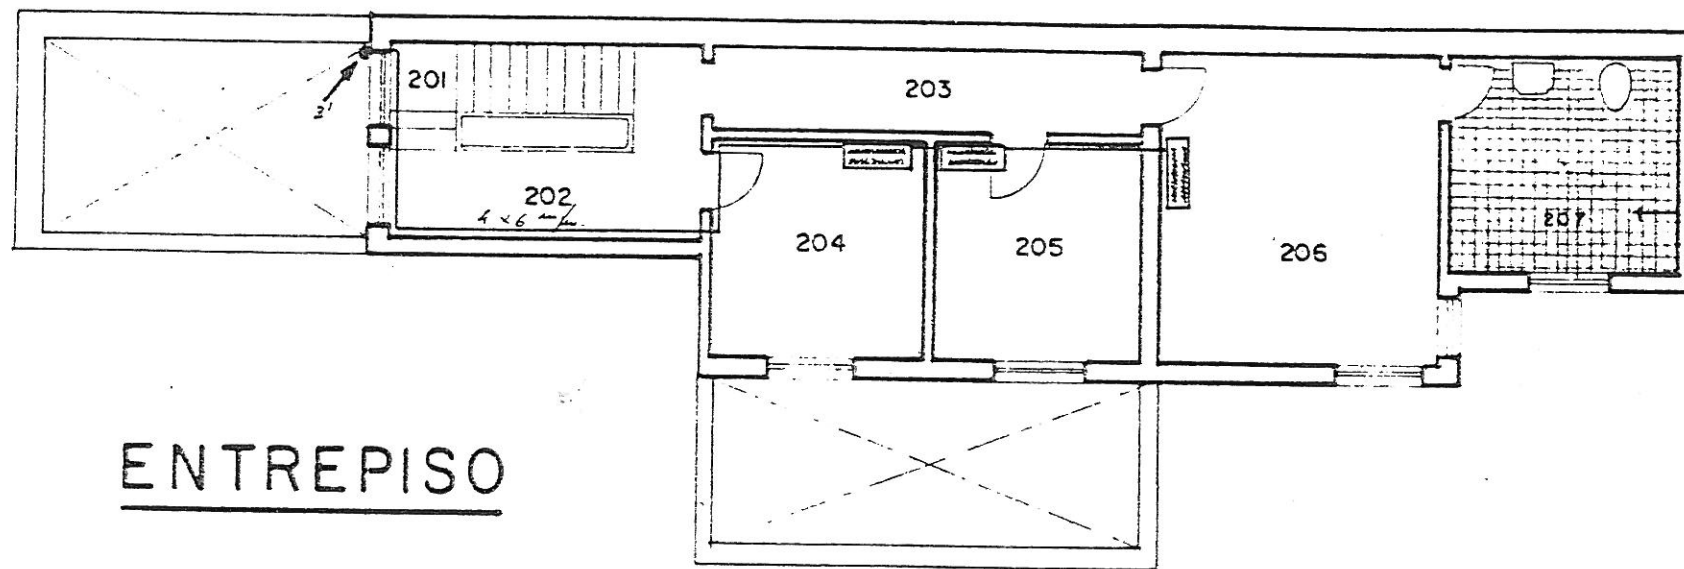


ENTREPISO

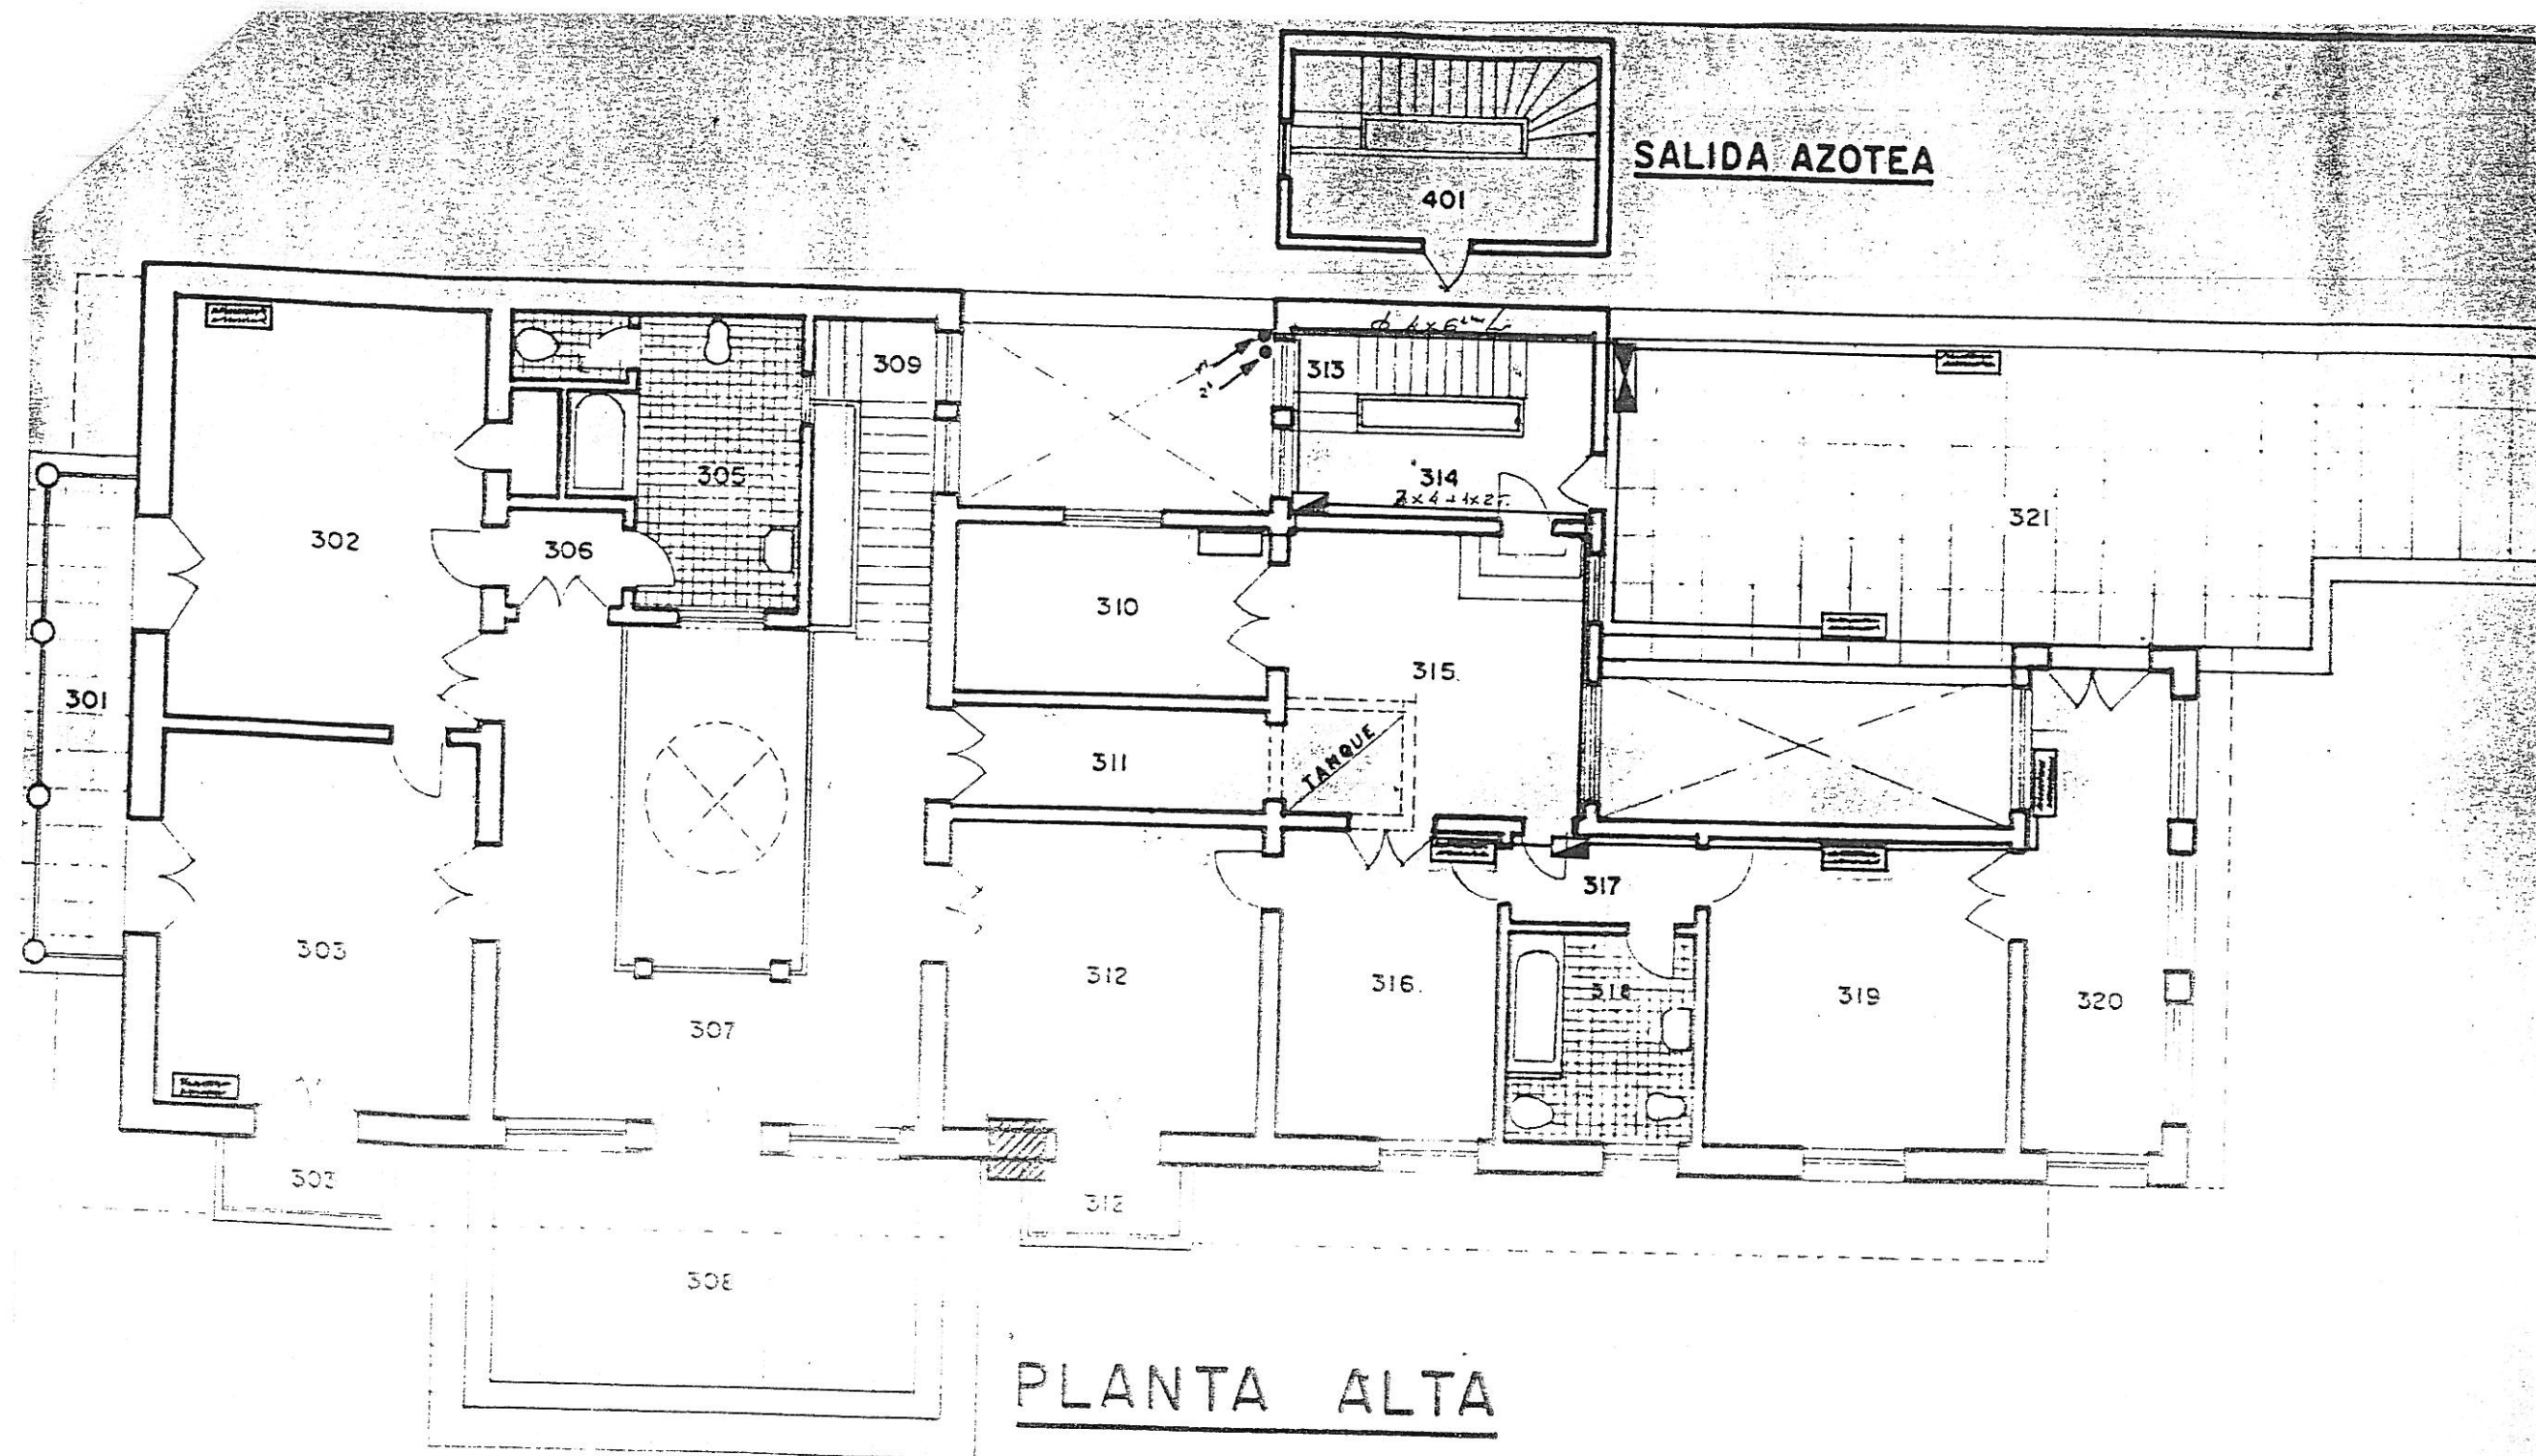



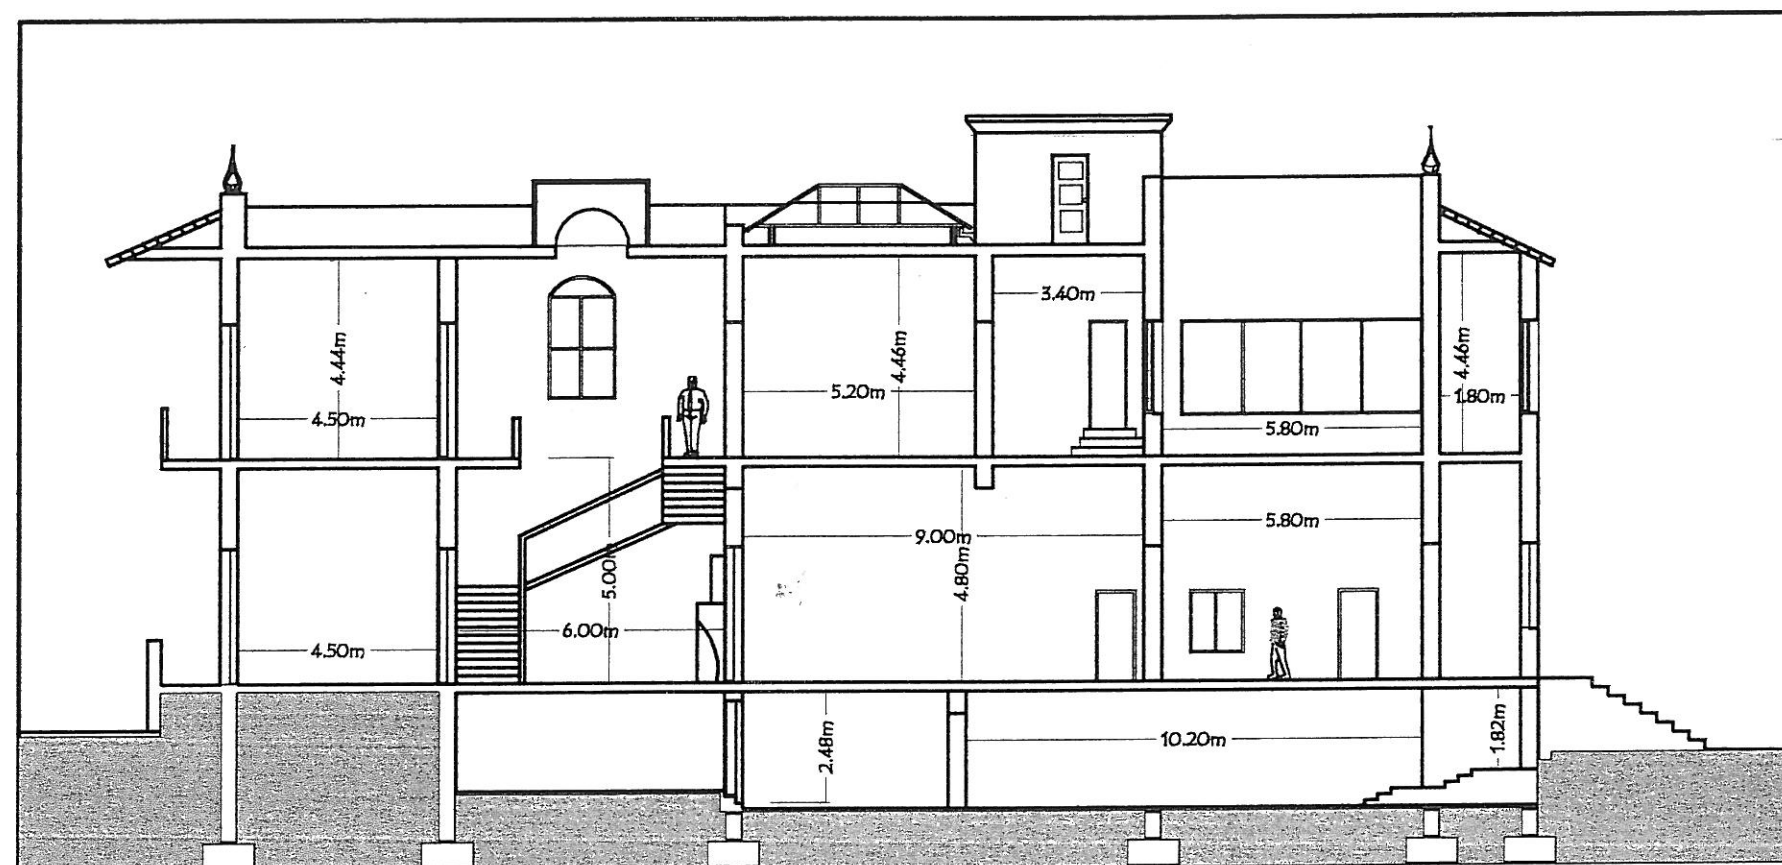


EDIFICIO RIVERA - Corte longitudinal

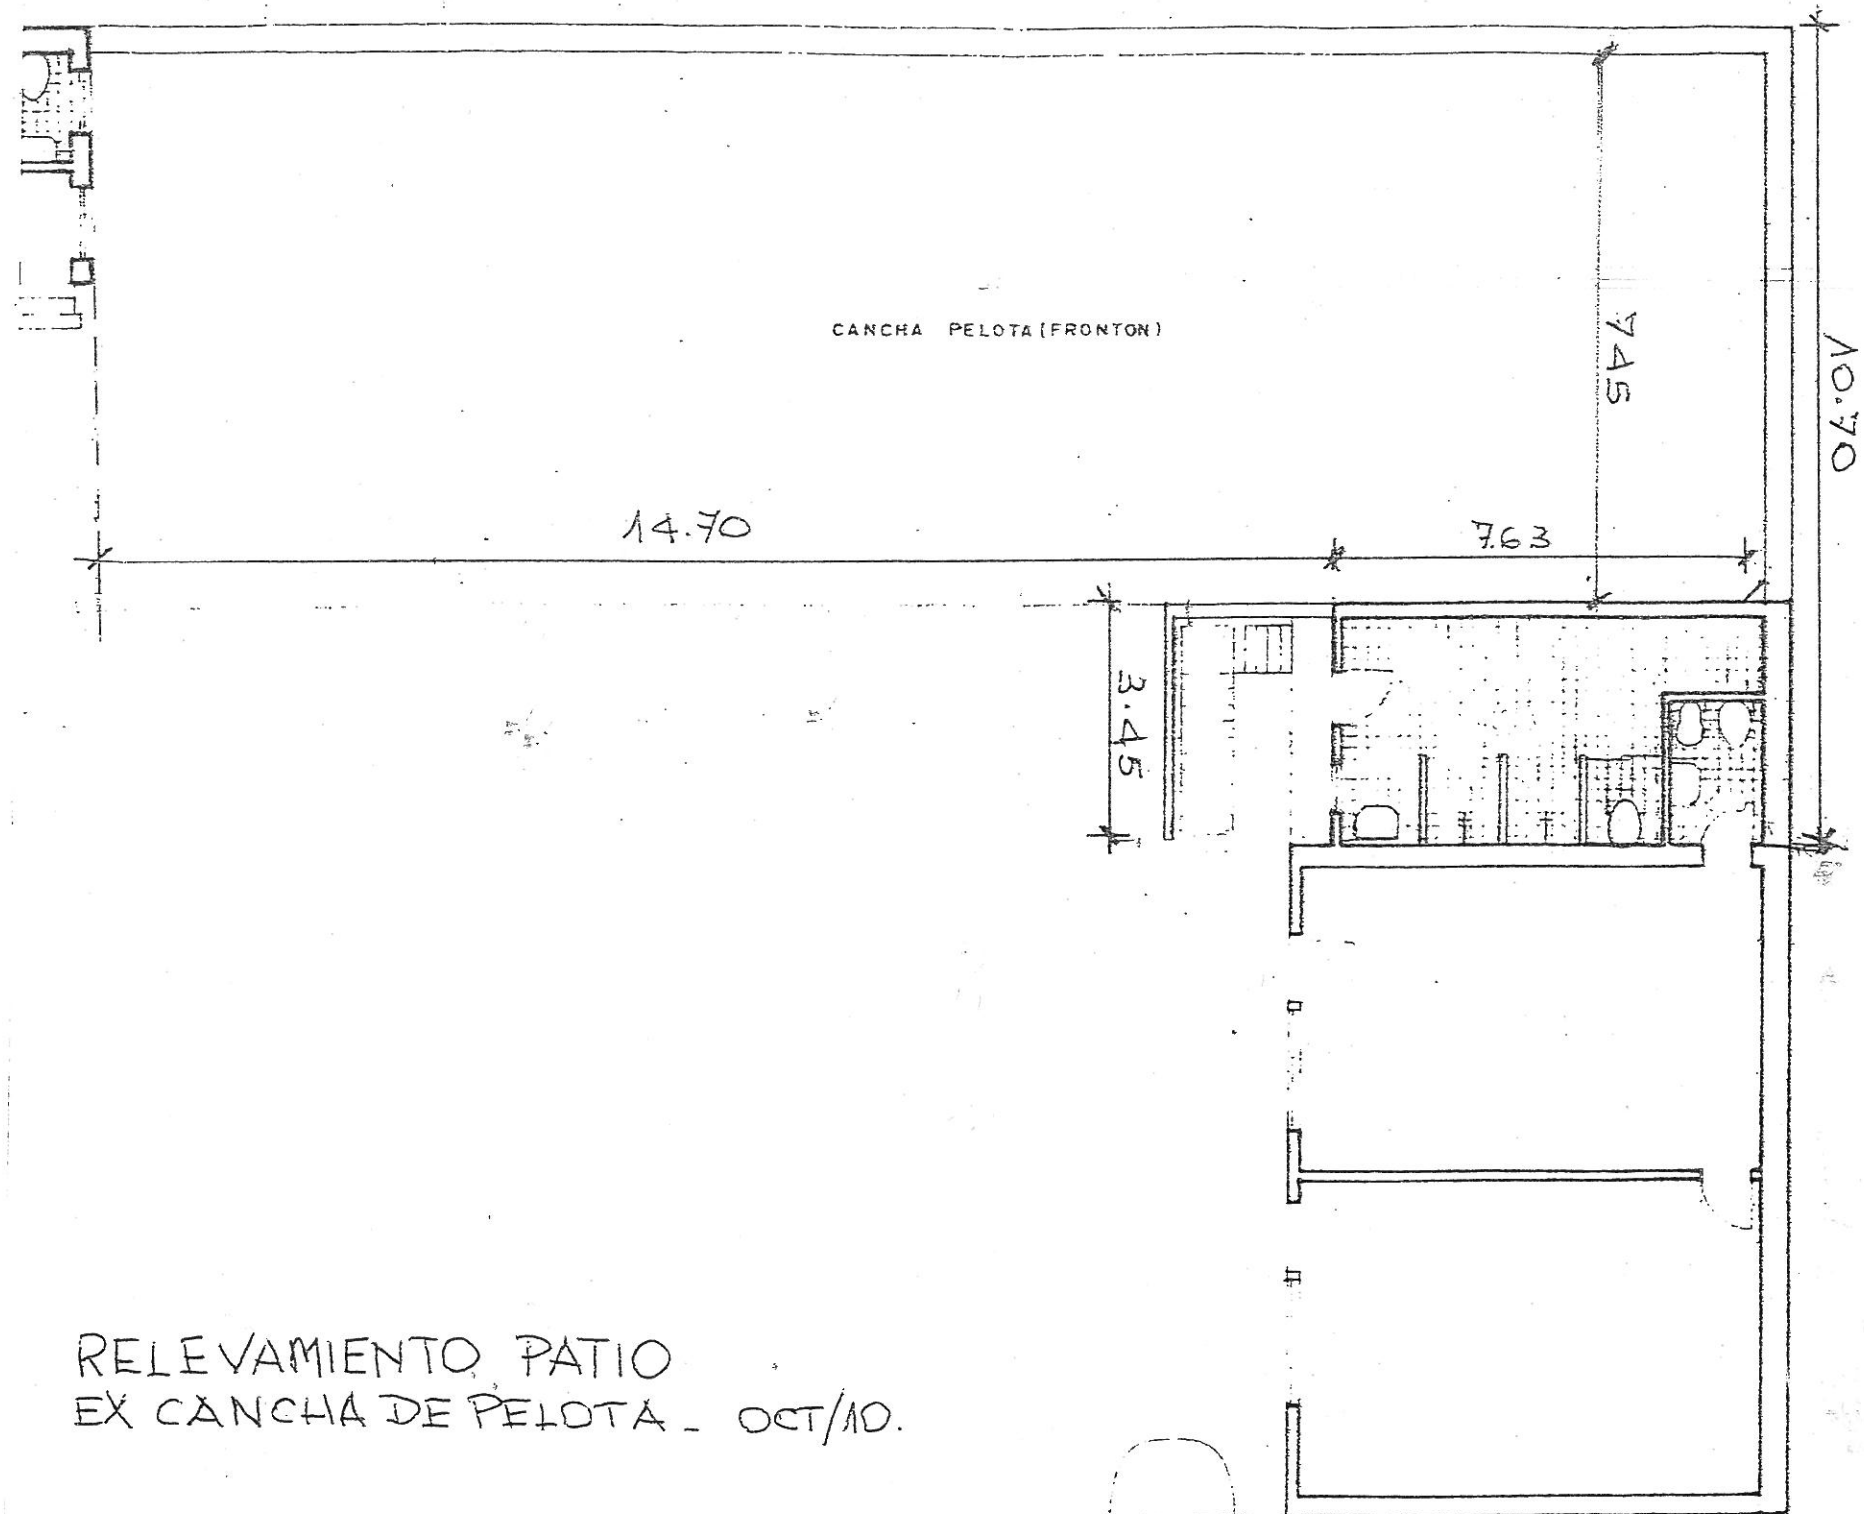

RELEVAMIENTO PATIO  
EX CANCHA DE PELOTA - OCT/10.



EDIF. ANEXO "RIVERA"

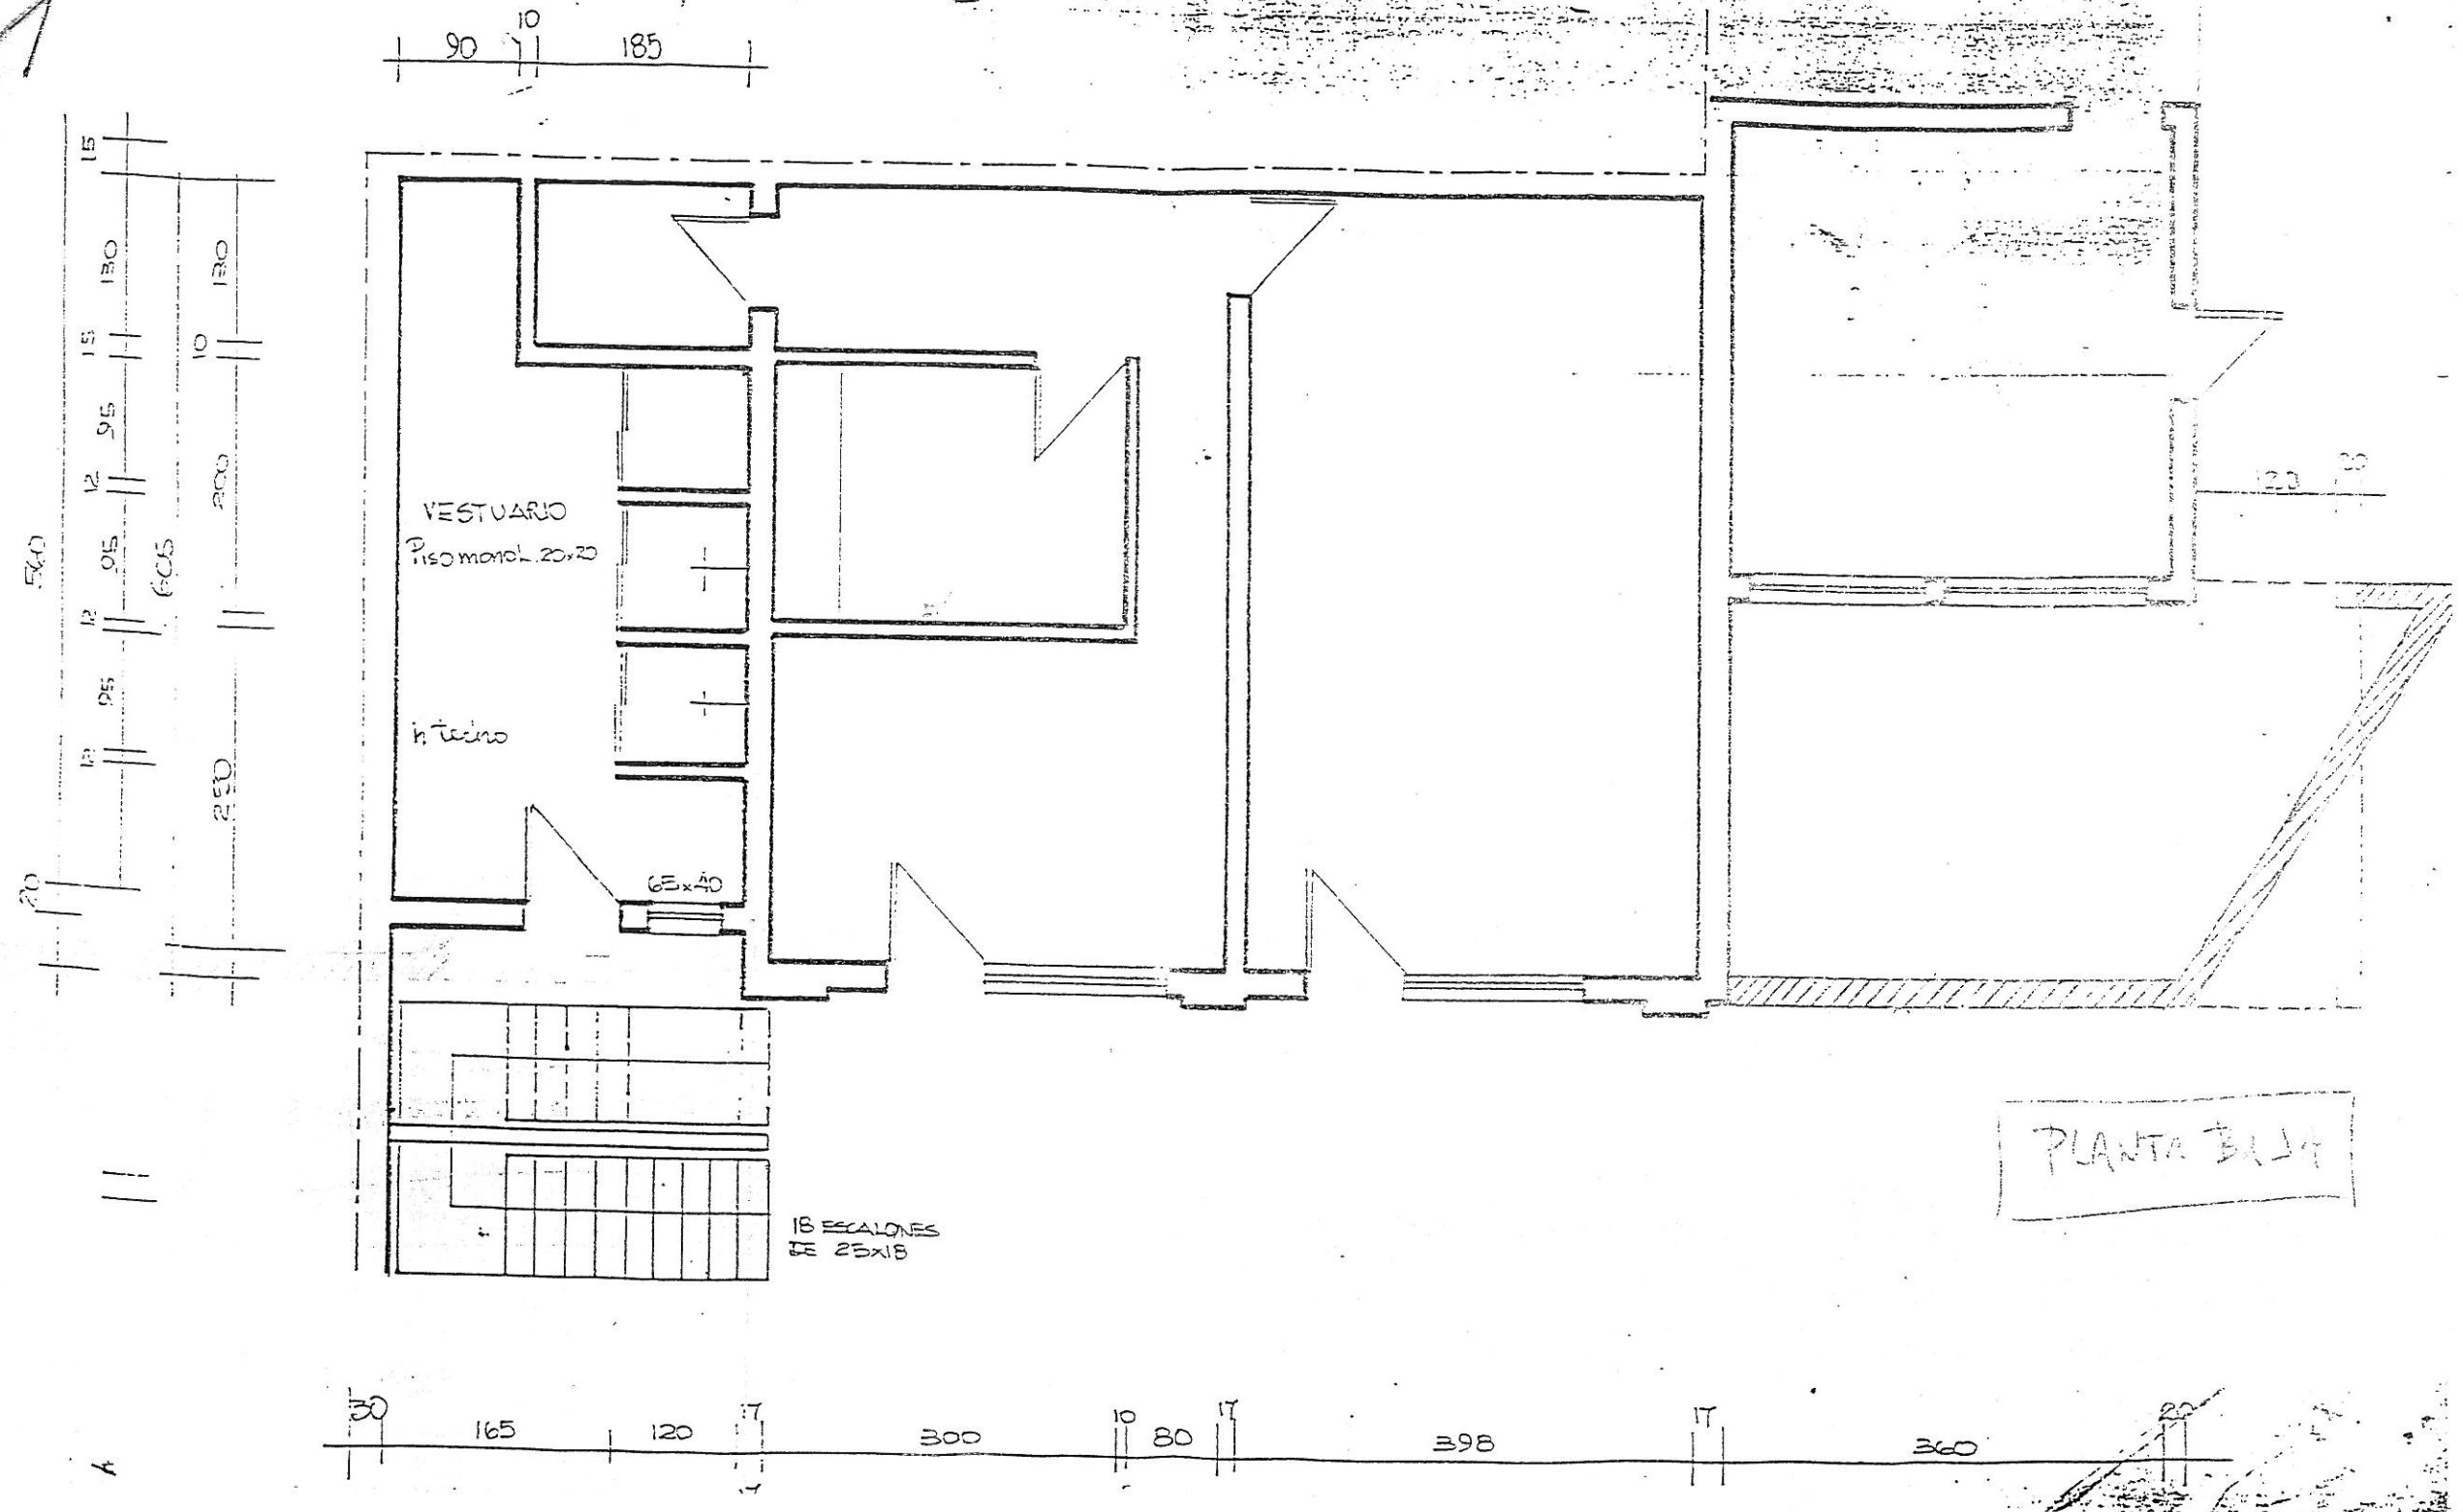

PLANTA BAJA



ANEXO "RIVERA"

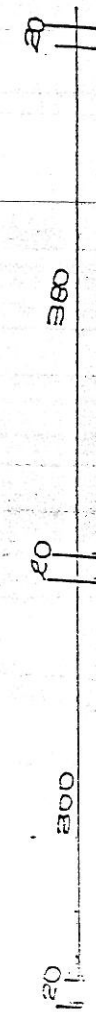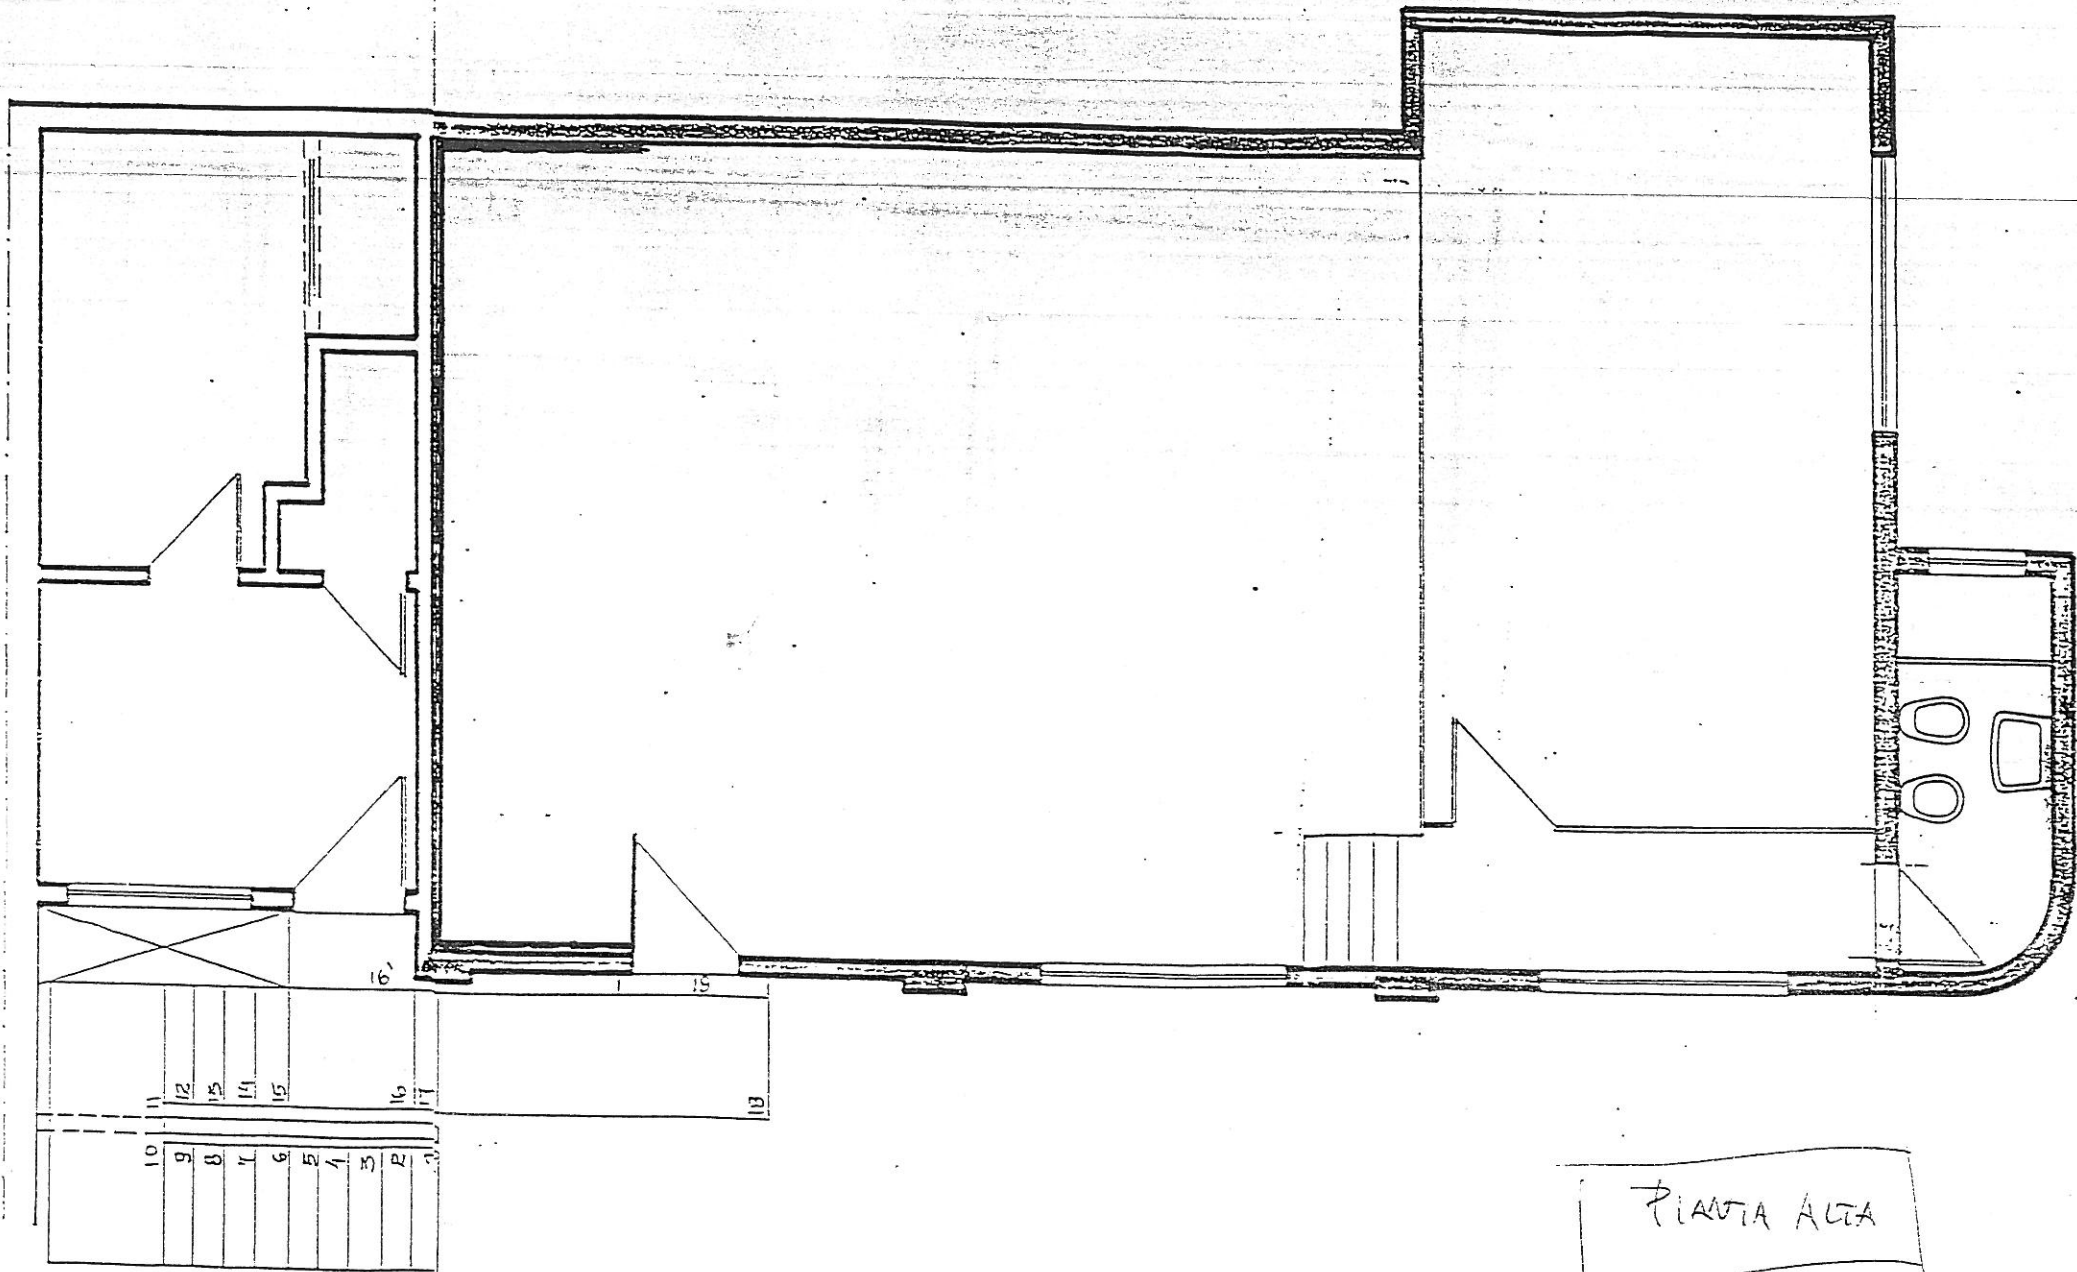

PIANTA ALTA