



ADMINISTRACIÓN NACIONAL
DE EDUCACIÓN PÚBLICA



COMISION DESCENTRALIZADA DE MALDONADO


OBRA: ESCUELA N° 89
LOCALIDAD: PUNTA COLORADA
DEPARTAMENTO: MALDONADO

FECHA
ABRIL 2020

ANEXO
A

HOJA
25

AL
06

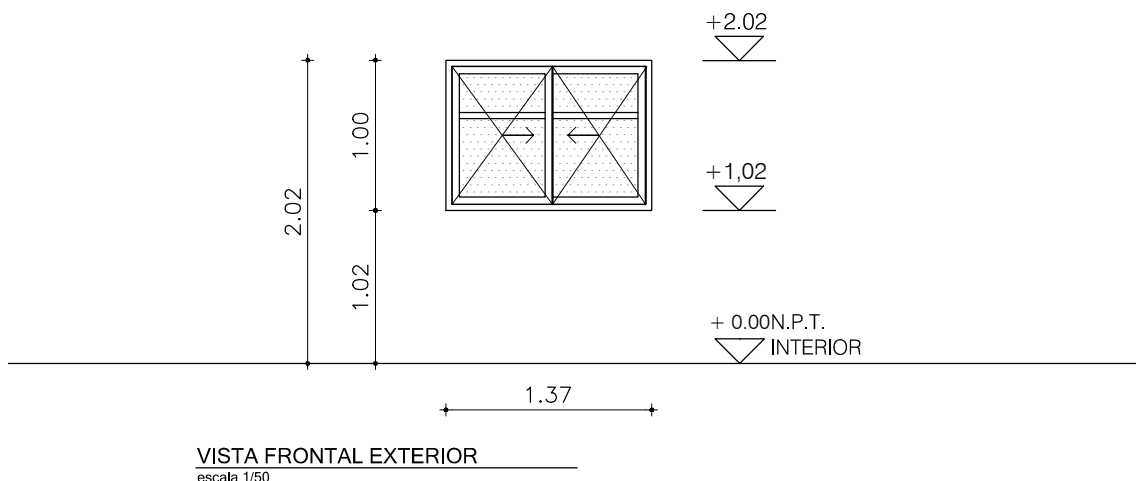

VENTANA CORREDIZA ESPECIAL

ESCALA 1/50

DETALLES HOJA

TIPO	AL06	CANTIDAD	1	IZQ.	—	LOCALES:	AULAS
				DER.	—		

PREMARCO	MARCO GUIA (SIN ANODIZAR) NO	TAPAJUNTAS : NO
MARCO	PROBBA	
HOJA	PROBBA CON MOSQUITERO,	
ACCESORIOS	CORRESPONDIENTE CON SERIE PROBBA DE LA MEJOR CALIDAD, CIERRES LARA, CUBETAS TIRADORES	
TERMINACION	PINTURA COLOR BLANCO RAL 9016 SEMIBRILLO (PINTURA ELECTROSTATICA EN POLVO BASE POLIESTER)	

VIDRIOS	ESPESOR: 4MM	TIPO: TRANSPARENTE
	COLOCACION: BURLETE EPDM, PVC EXTERIOR Y SILICONA NEUTRA	
OBSERVACIONES		

NOTA . TODAS LAS MEDIDAS SE VERIFICARAN EN OBRA.

. Los marcos se colocan sobre los pórticos como si fueran marcos guías atornillados, con mínima luz y sellados con silicona blanca

. Todas las aberturas se dibujan vistas desde el exterior. Las medidas son en metros.