




FACHADA SUR

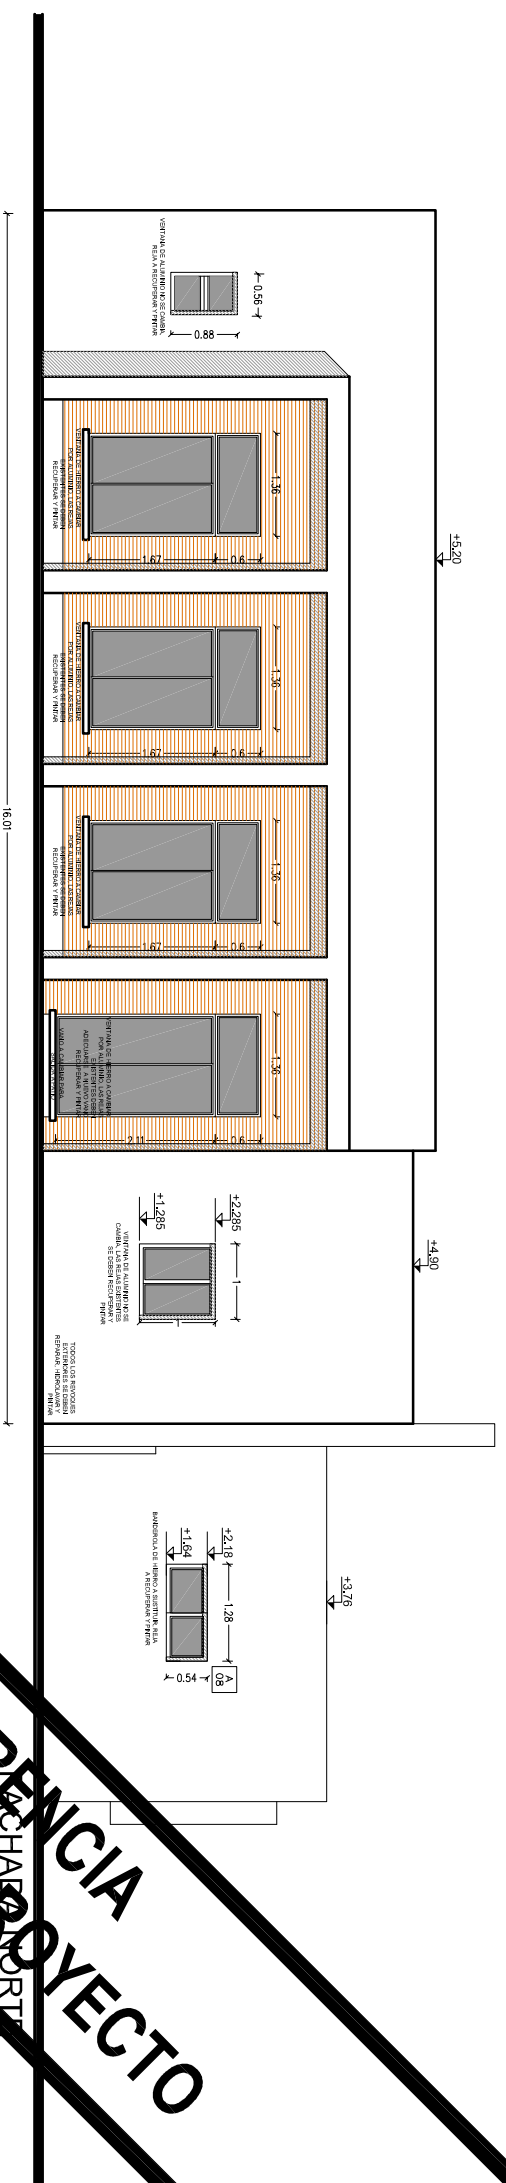

FACHADA NORT

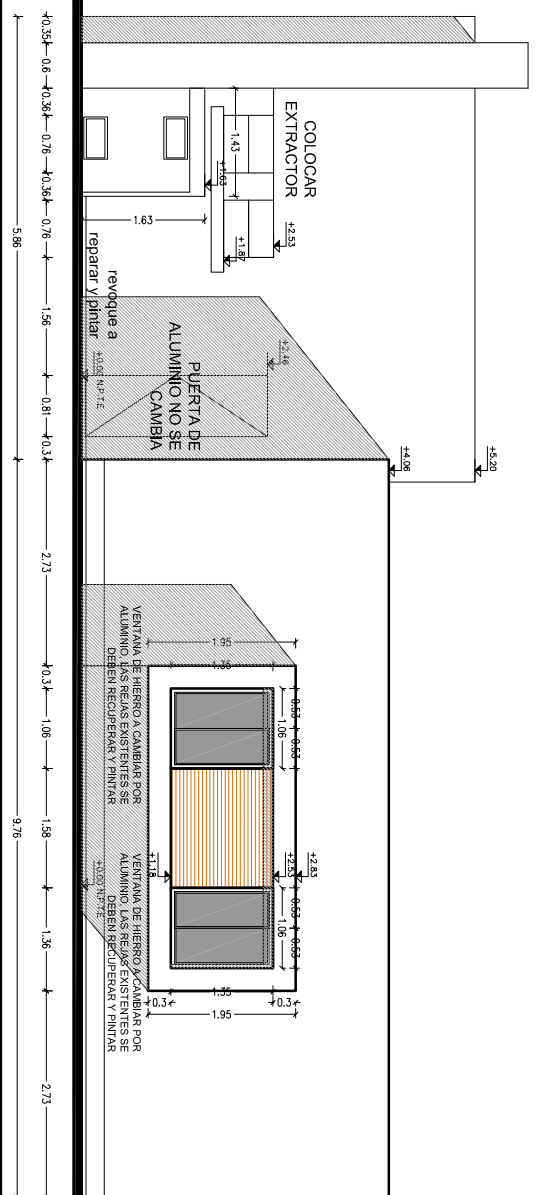

FACHADA OESTE

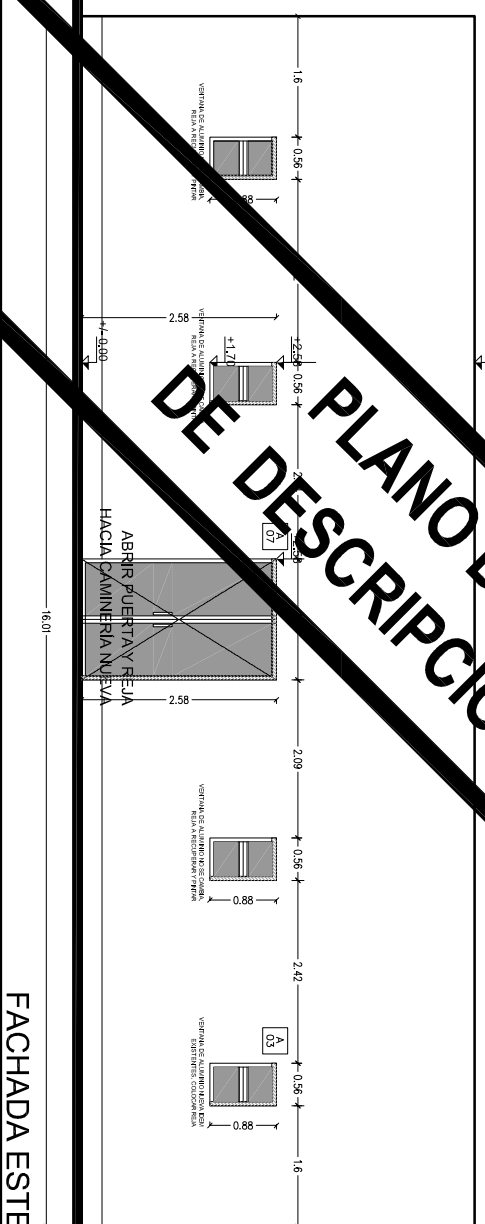

FACHADA ESTE

PLANO DE REFERENCIA DE DESCRIPCIÓN DEL PROYECTO