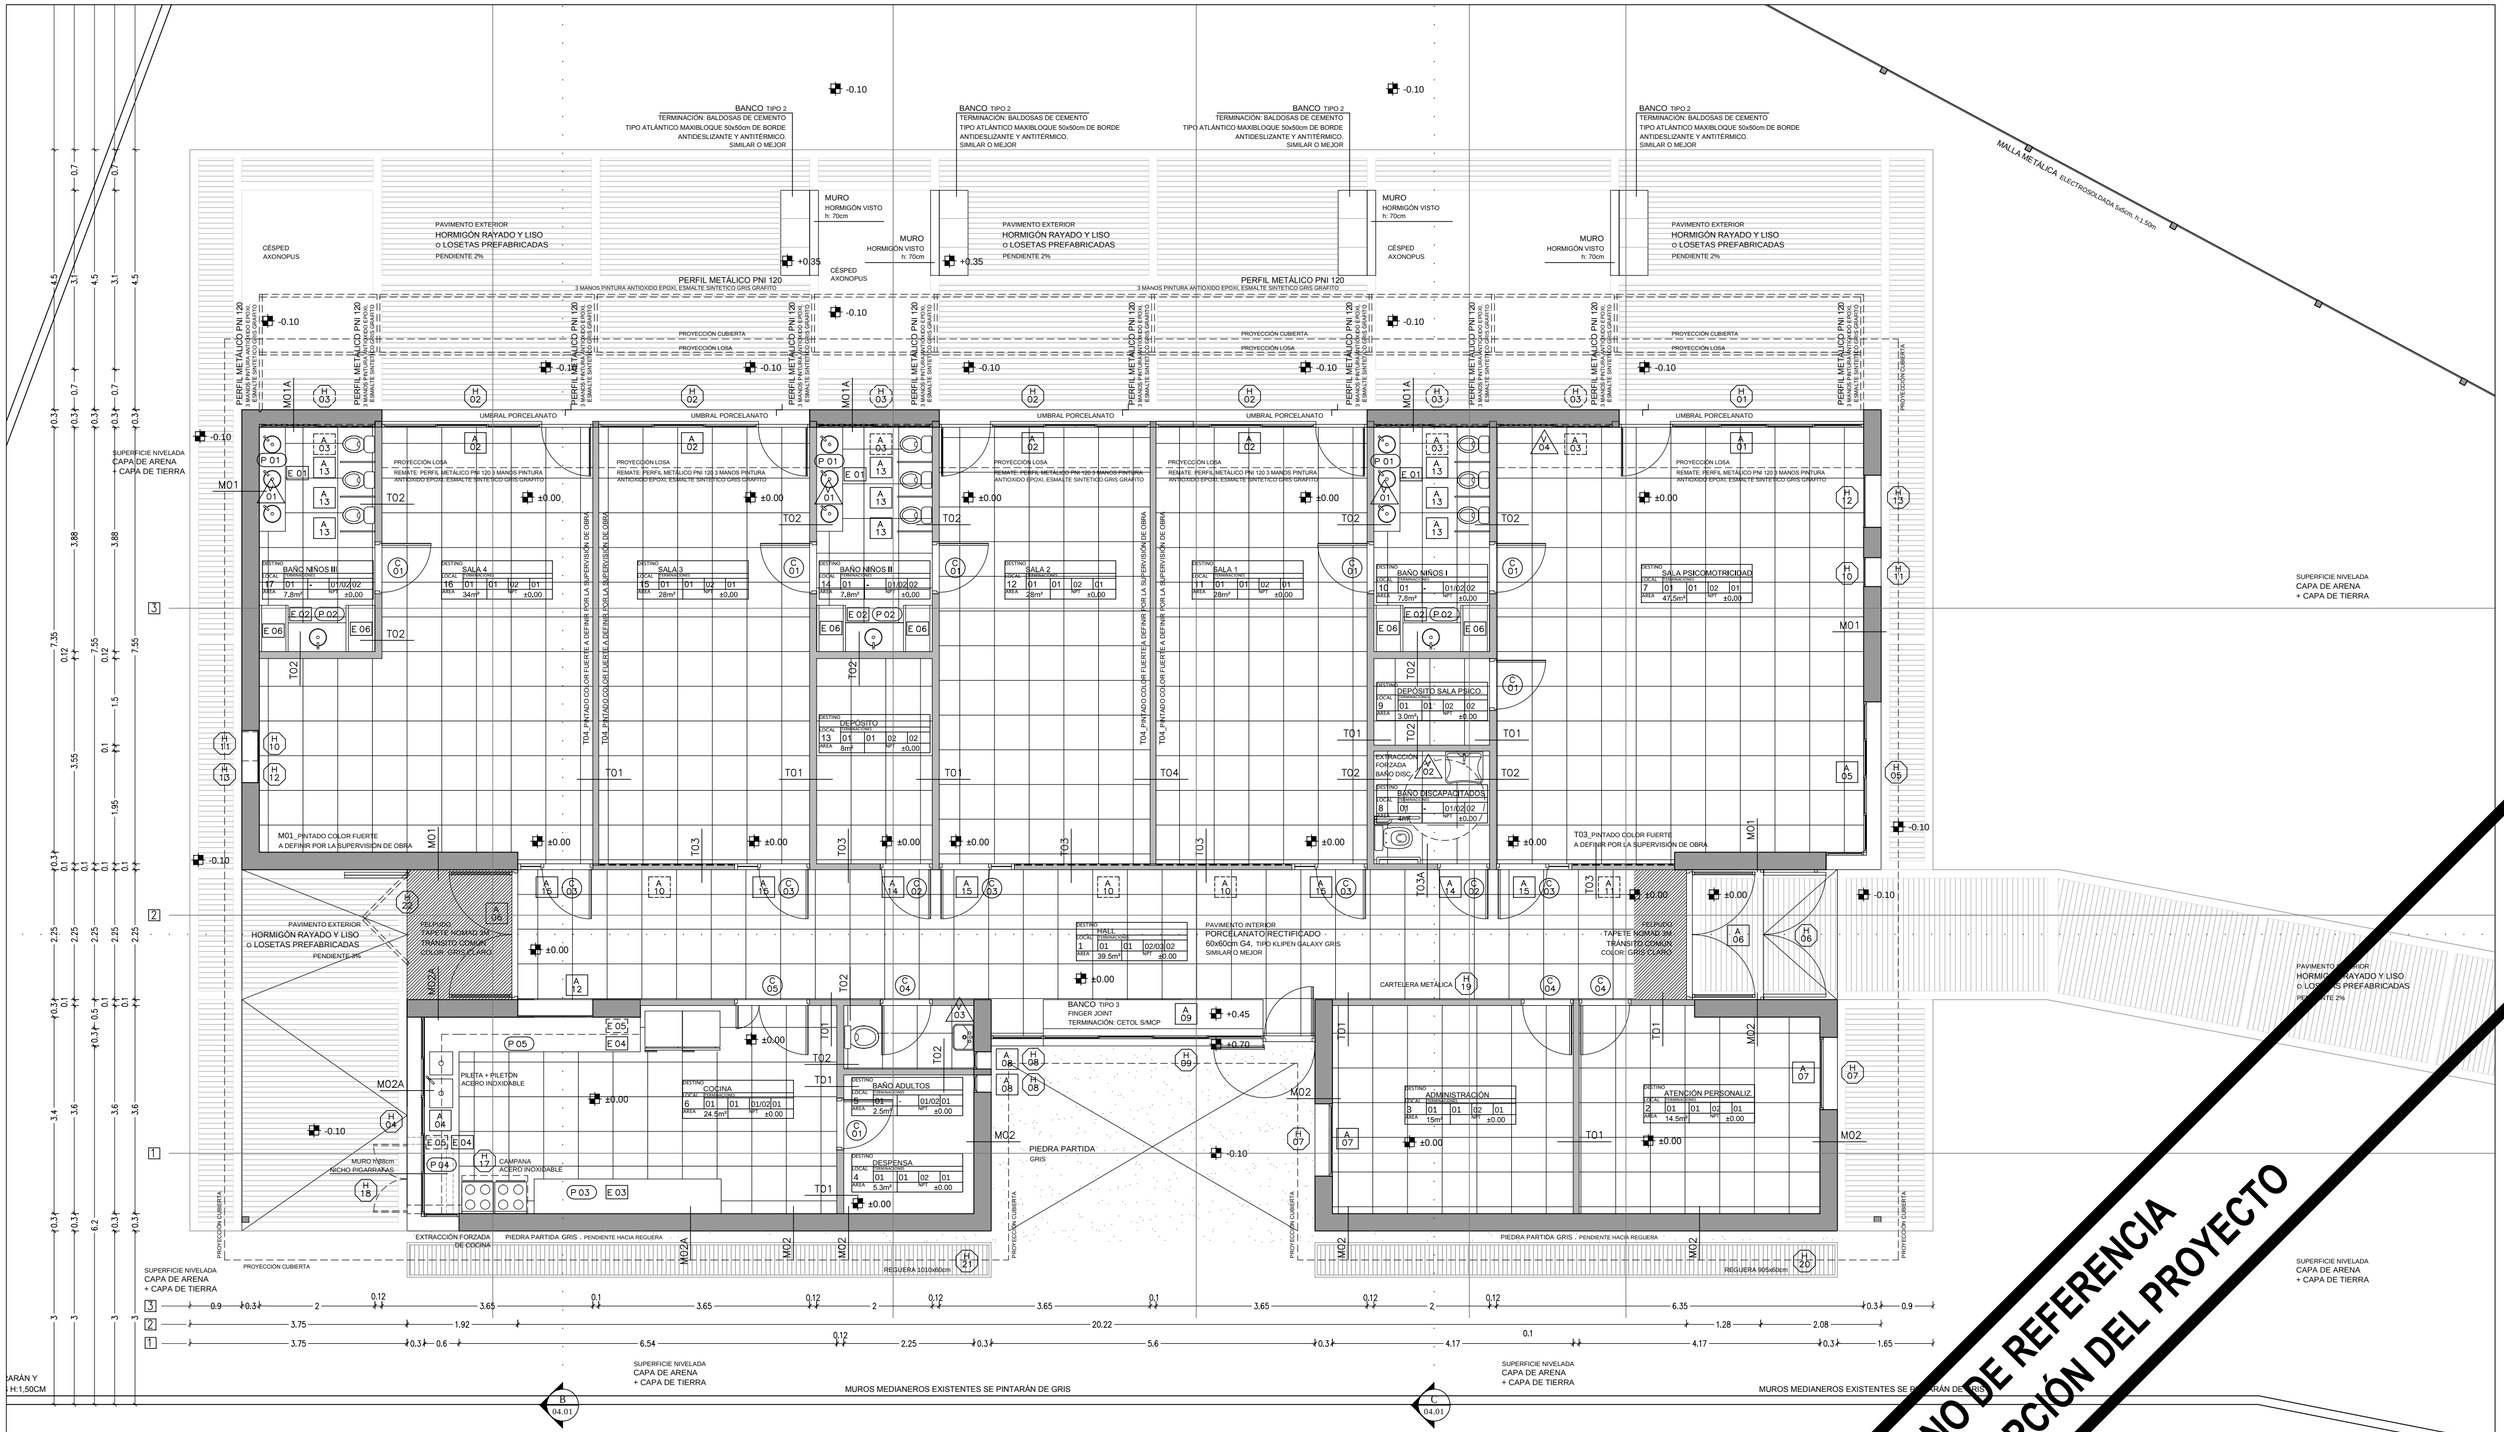

PLANO DE REFERENCIA
DE DESCRIPCIÓN DEL PROYECTO

MUROS (SI ES SISTEMA TRADICIONAL)

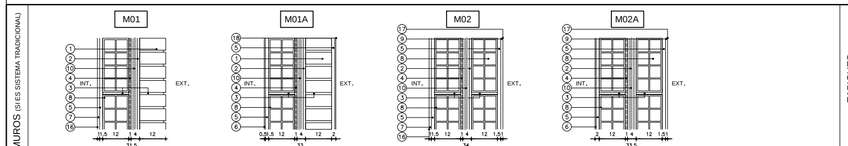

TABIQUES

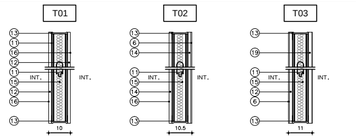

REFERENCIAS

1. LADRILLO DE CAMPO s/MCP
2. CAMARA DE AIRE.
3. MORTERO DE ASIENTO s/MCG.
4. AZOTADA DE A Y P CON HIDRÓFUGO TIPO A s/MCG.
5. REVOQUE GRUESO s/MCP (EXT: TIPO B, INT: TIPO C)
6. REVESTIMIENTO CERÁMICO 60x30cm s/MCP.
7. REVOQUE FINO INTERIOR TIPO D s/MCP.
8. TICHOLO 12x25x25cm.
9. BALAI PLANCHADO EXTERIOR s/MCP
10. POLIESTIRENO EXPANDIDO EN CÁMARA DE AIRE e=3cm
11. MONTANTE 69mm.
12. PLACA DE YESO 12.5mm
13. SOLERA 70mm
14. PLACA DE YESO 12.5mm RESISTENTE LA A HUMEDAD.
15. LANA DE VIDRIO
16. PINTURA PARA INTERIOR s/MCP
17. PINTURA PARA EXTERIOR s/MCP
18. PASTILLAS CERAMICAS 5x5cm
Color y tipo a definir por la supervisión de obra.
19. LAMINADO PLASTICO SOBRE PLACA DE MDF e=16mm
Colores: Amarillo claro, Celeste, Lago y Rojo

1. LOS LADRILLOS INDICADOS SE COLOCARAN A SOGA HORIZONTAL CON JUNTA TRABADA.
2. TABIQUES DOBLES CON TERMINACIÓN DE LADRILLO, SE DEJARÁN PASES PARA DESAGÜE CADA 1m, EN PUNTOS INFERIORES DE CÁMARA DE AIRE.

REFERENCIAS ALBAÑILERÍA

- C 000 CARPINTERIA
- MX 00 CARPINTERIA EXISTENTE
- H 000 HERRERIA
- HEX 00 HERRERIA EXISTENTE
- A 000 ALUMINO
- E 000 EQUIPAMIENTO
- ESP. 00 ESPEJOS
- P000 PETREOS

LOS NIVELES INDICADOS EN ESTA LÁMINA SE REFIEREN AL NIVEL DE PISO TERMINADO INTERIOR DE PLANTA BAJA.

±0.00 NIVEL NUEVO
±0.00 NIVEL ALTIMETRICO ALBAÑILERIA

MXX TIPO DE MURO
TXX TIPO DE TABIQUE
CORTE
LAMINA DEL CORTE

DESTINO	DESTINO DEL LOCAL				
LOCAL	TERMINACIONES				
Nro.	PISO	ZÓCALO	PARED	CIELORRASO	
AREA	m²	NPT	±0.00		

TERMINACIONES

PISO
01 - PORCELANATO RECTIFICADO 60X60 G4 s/M.C.P
Tipo Klipen Galaxy Gris, similar o mejor
02 - HORMIGÓN RAYADO Y LISO COLOR NANTURAL s/ MCP
03 - BALDOSA MONOLÍTICA GRIS PLOMO
TIPO LOSETA 8 VANILLAS DE BLANGINO JB, SIMILAR O MEJOR

ZÓCALO
01 - EUCALIPTUS CLEAR DE 8,5cm DE ALTURA, ESP: 1"
Terminación cetol transparente S/MCP

PARED
01 - CERÁMICA 60X30 RECTIFICADA G4 s/ M.C.P.
Color blanco mate (1.50 sein niños / 2.10 sein adultos y cocina
segun detalle); LLEVARA PERFIL DE ALUMINIO N°2594 EN EL ENCUENTRO DE LA CERAMICA CON EL YESO
02 - ENDUIDO Y PINTURA ACRILICA TIPO INCALEX MATE PARA INTERIOR Y ANTIHONGOS PARA COCINA Y SSHH
Color a definir por la supervisión de obra
03 - REVESTIMIENTO PASTILLAS ESMALTADAS 5x5cm
Colores intensos a definir por la supervisión de obra

CIELORRASO
01 - ISODEC LISO e= 200mm
02 - CILORRASO YESO TERMINACIÓN ENDUIDO Y PINTURA ACRILICA TIPO INCALEX MATE PARA INTERIOR

PLANILLA DE ÁREAS

PLANILLA DE AREAS (NO INCLUYE MUROS)

LOCAL 01 - HALL	39.5 m²	LOCAL 14 - BAÑO NIÑOS II	7.8 m²
LOCAL 02 - ATENCIÓN PERSONALIZADA	15.5 m²	LOCAL 15 - SALA 3	28 m²
LOCAL 03 - ADMINISTRACIÓN	15 m²	LOCAL 16 - SALA 4	34 m²
LOCAL 04 - DESPENSA	5.3 m²	LOCAL 17 - BAÑO NIÑOS III	7.8 m²
LOCAL 05 - BAÑO ADULTOS	2.5 m²		
LOCAL 06 - COCINA	24.5 m²		
LOCAL 07 - SALA PSICOMOTRICIDAD	47.5 m²		
LOCAL 08 - BAÑO DISCAPACITADOS	4 m²		
LOCAL 09 - DEPÓSITO SALA PSICO.	3 m²		
LOCAL 10 - BAÑO NIÑOS I	7.8 m²		
LOCAL 11 - SALA 1	28 m²		
LOCAL 12 - SALA 2	28 m²		
LOCAL 13 - DEPÓSITO	8 m²		

NOTA IMPORTANTE:

TODAS LAS DIMENSIONES QUEDAN SUJETAS A VERIFICACIÓN EN OBRA, LAS DIMENSIONES QUE APARECEN EN EL PLANO SON INDICATIVAS

EL ±0.00 SE CORRESPONDE CON EL NIVEL TERMINADO INTERIOR EN EL ACCESO

FIDEICOMISO DE INFRAESTRUCTURA EDUCATIVA PÚBLICA DEL INSTITUTO DEL NIÑO Y ADOLESCENTE DEL URUGUAY

Departamento de Arquitectura
Corporación Nacional para el Desarrollo

CAIF MELO
DIRECCIÓN CALLE CORTA, BARRIO DÁRSENA
CERRO LARGO, MELO, PADRÓN 12052, MANZANA 701

PLANTA DE ALBAÑILERIA 1/75

901.02.01