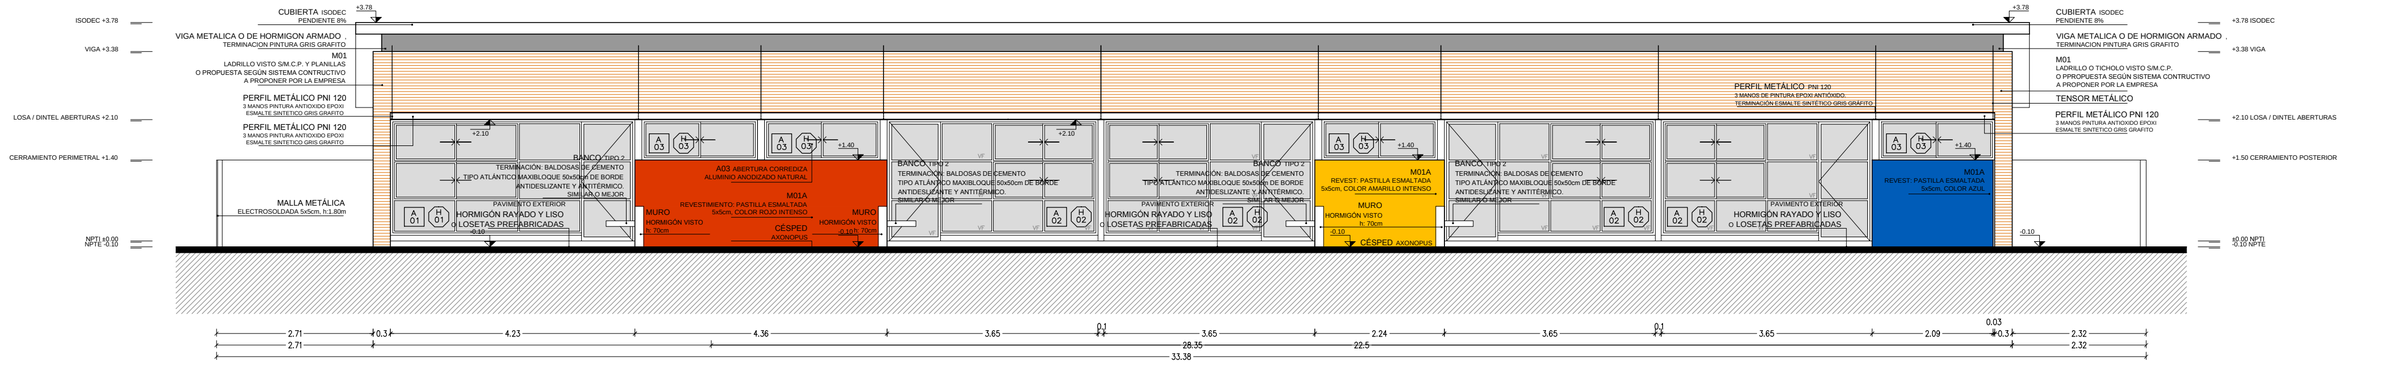

FACHADA **NORTE** ESC: 1:75

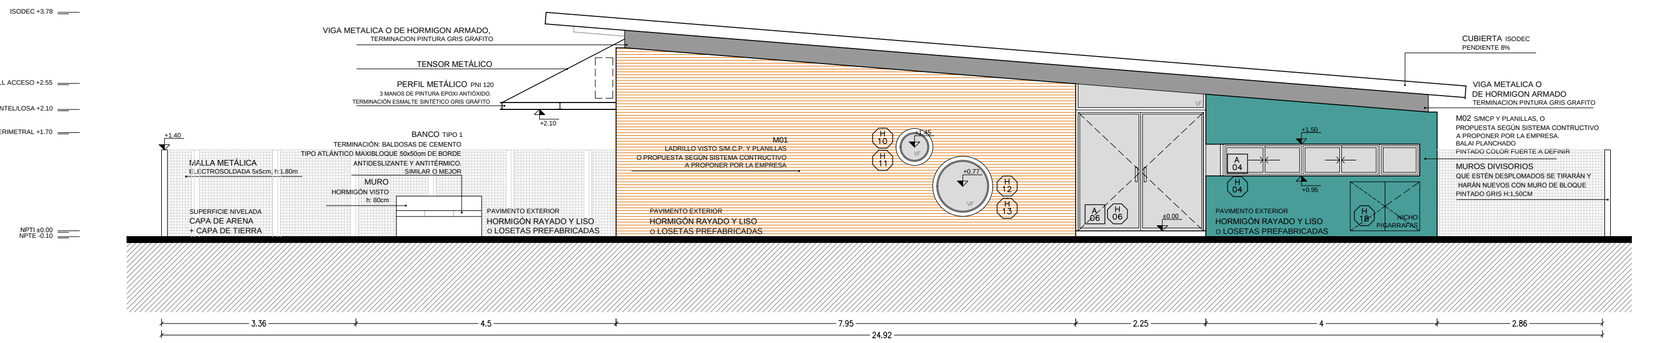

FACHADA **ESTE** ESC: 1:75

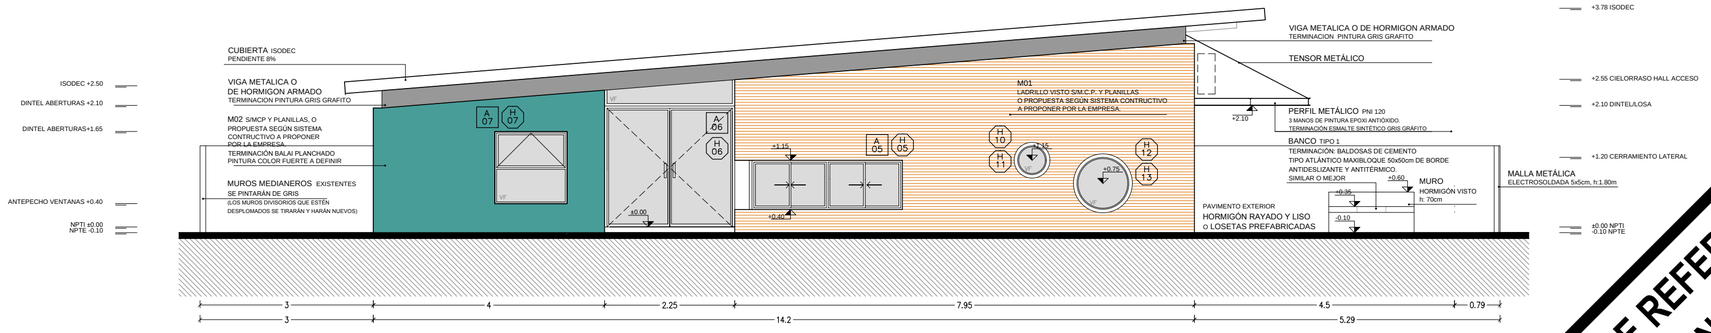

FACHADA **OESTE** ESC: 1:75

PLANO DE REFERENCIA
DE DESCRIPCIÓN DEL PROYECTO

MUROS (SI ES SISTEMA TRADICIONAL)

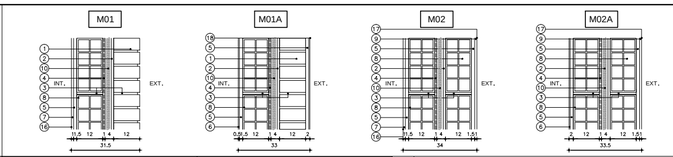

TABIQUES

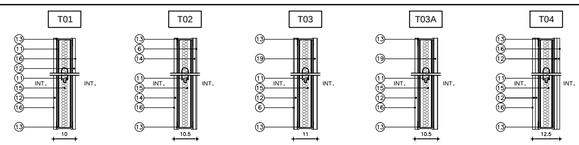

REFERENCIAS

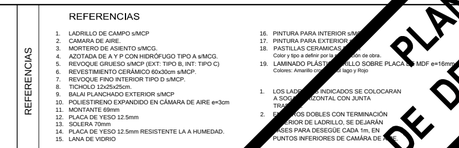

REFERENCIAS

1. LADRILLO DE CAMPO s/MCP
2. CAMARA DE AIRE.
3. MORTERO DE ASIENTO s/MCG.
4. AZOTADA DE A Y P CON HIDRÓFUGO TIPO A s/MCG.
5. REVOQUE GRUESO s/MCP (EXT: TIPO B, INT: TIPO C)
6. REVESTIMIENTO CERÁMICO 60x30cm s/MCP.
7. REVOQUE FINO INTERIOR TIPO D s/MCP.
8. TICHOLO 12x25x25cm.
9. BALAI PLANCHADO EXTERIOR s/MCP
10. POLIESTIRENO EXPANDIDO EN CÁMARA DE AIRE e=3cm
11. MONTANTE 69mm
12. PLACA DE YESO 12.5mm
13. SOLERA 70mm
14. PLACA DE YESO 12.5mm RESISTENTE LA A HUMEDAD.
15. LANA DE VIDRIO
16. PINTURA PARA INTERIOR s/MCP
17. PINTURA PARA EXTERIOR s/MCP
18. PASTILLAS CERAMICAS [illegible] de obra.
19. LAMINADO PLÁSTICO [illegible] SOBRE PLACA DE MDF e=16mm
Colores: Amarillo [illegible] Negro y Rojo

1. LOS LADRILLOS INDICADOS SE COLOCARAN A SOGA HORIZONTAL CON JUNTA TRABADA.
2. LOS MUROS DOBLES CON TERMINACIÓN EXTERIOR DE LADRILLO, SE DEJARÁN JUNTAS PARA DESAGÜE CADA 1m, EN LOS PUNTOS INFERIORES DE CAMARA DE AIRE.

REFERENCIAS ALBAÑILERÍA

MXX TIPO DE MURO

TXX TIPO DE TABIQUE

CORTE
LAMINA DEL CORTE

LOS NIVELES INDICADOS EN ESTA LÁMINA SE REFIEREN AL NIVEL DE PISO TERMINADO INTERIOR DE PLANTA BAJA.

±0.00 NIVEL ALTIMETRICO

±0.00 NIVEL NUEVO

ALBAÑILERIA

DESTINO	DESTINO DEL LOCAL			
LOCAL	TERMINACIONES			
No.	PISO	ZÓCALO	PARED	CIELORRASO
AREA	m²	NPT	±0.00	

TERMINACIONES

PISO
01 - PORCELANATO RECTIFICADO 60X60 G4 s/M.C.P
Tipo Klipen Galaxy Gris, similar o mejor
02 - HORMIGÓN RAYADO Y LISO COLOR NANTURAL s/ MCP
03 - BALDOSA MONOLÍTICA GRIS PLOMO
TIPO LOSETA 8 VARILLAS DE BLANGINO JB, SIMILAR O MEJOR

PARED
01 - CERÁMICA 60X30 RECTIFICADA G4 s/ M.C.P.
Color blanco mate (1.50 salvo niños / 2.10 salvo adultos y cocina
segun detalle). LLEVARA PERFIL DE ALUMINIO N°2594 EN EL
ENCUENTRO DE LA CERAMICA CON EL YESO
02 - ENDUIDO Y PINTURA ACRILICA TIPO INCALEX MATE PARA
INTERIOR Y ANTIHONGOS PARA COCINA Y SSHH
Color a definir por la supervisión de obra
03 - REVESTIMIENTO PASTILLAS ESMALTADAS 5x5cm
Colores intensos a definir por la supervisión de obra

ZÓCALO
01 - EUCALIPTUS CLEAR DE 8,5cm DE ALTURA, ESP. 1"
Terminación cetol transparente S/MCP

CIELORRASO
01 - ISODEC LISO e= 200mm
02 - CLORRASO YESO TERMINACIÓN ENDUIDO Y PINTURA ACRILICA
TIPO INCALEX MATE PARA INTERIOR

PLANILLA DE AREAS

PLANILLA DE AREAS (NO INCLUYE MUROS)

LOCAL 01 - HALL	39.5 m²	LOCAL 14 - BAÑO NIÑOS II	7.8 m²
LOCAL 02 - ATENCIÓN PERSONALIZADA	15.5 m²	LOCAL 15 - SALA 3	28 m²
LOCAL 03 - ADMINISTRACIÓN	15 m²	LOCAL 16 - SALA 4	34 m²
LOCAL 04 - DESPENSA	5.3 m²	LOCAL 17 - BAÑO NIÑOS III	7.8 m²
LOCAL 06 - BAÑO ADULTOS	2.5 m²		
LOCAL 06 - COCINA	24.5 m²		
LOCAL 07 - SALA PSICOMOTRICIDAD	47.5 m²		
LOCAL 08 - BAÑO DISCAPACITADOS	4 m²		
LOCAL 09 - DEPÓSITO SALA PSICO.	3 m²		
LOCAL 10 - BAÑO NIÑOS I	7.8 m²		
LOCAL 11 - SALA 1	28 m²		
LOCAL 12 - SALA 2	28 m²		
LOCAL 13 - DEPÓSITO	8 m²		

NOTA IMPORTANTE:

TODAS LAS DIMENSIONES QUEDAN SUJETAS A VERIFICACIÓN EN OBRA, LAS DIMENSIONES QUE APARECEN EN EL PLANO SON INDICATIVAS

EL ±0.00 SE CORRESPONDE CON EL NIVEL TERMINADO INTERIOR EN EL ACCESO

FIDEICOMISO DE INFRAESTRUCTURA EDUCATIVA PÚBLICA DEL INSTITUTO DEL NIÑO Y ADOLESCENTE DEL URUGUAY

Departamento de Arquitectura
Corporación Nacional para el Desarrollo

CAIF MELO
DIRECCIÓN:CALLE CORTA, BARRIO DÁRSENA
CERRO LARGO, MELO, PADRÓN 12052, MANZANA 701

FACHADAS 1/75

901.03.01