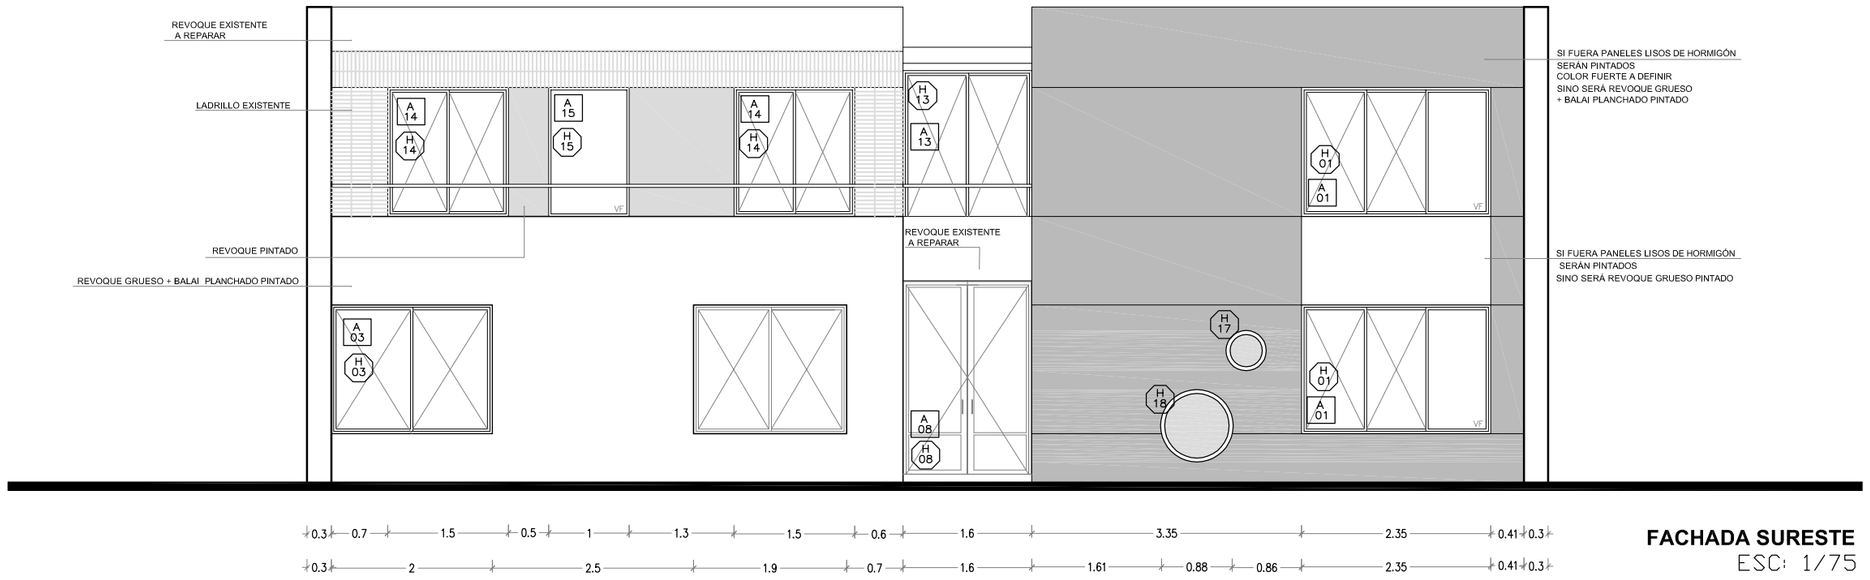

FACHADA SURESTE
ESC: 1/75

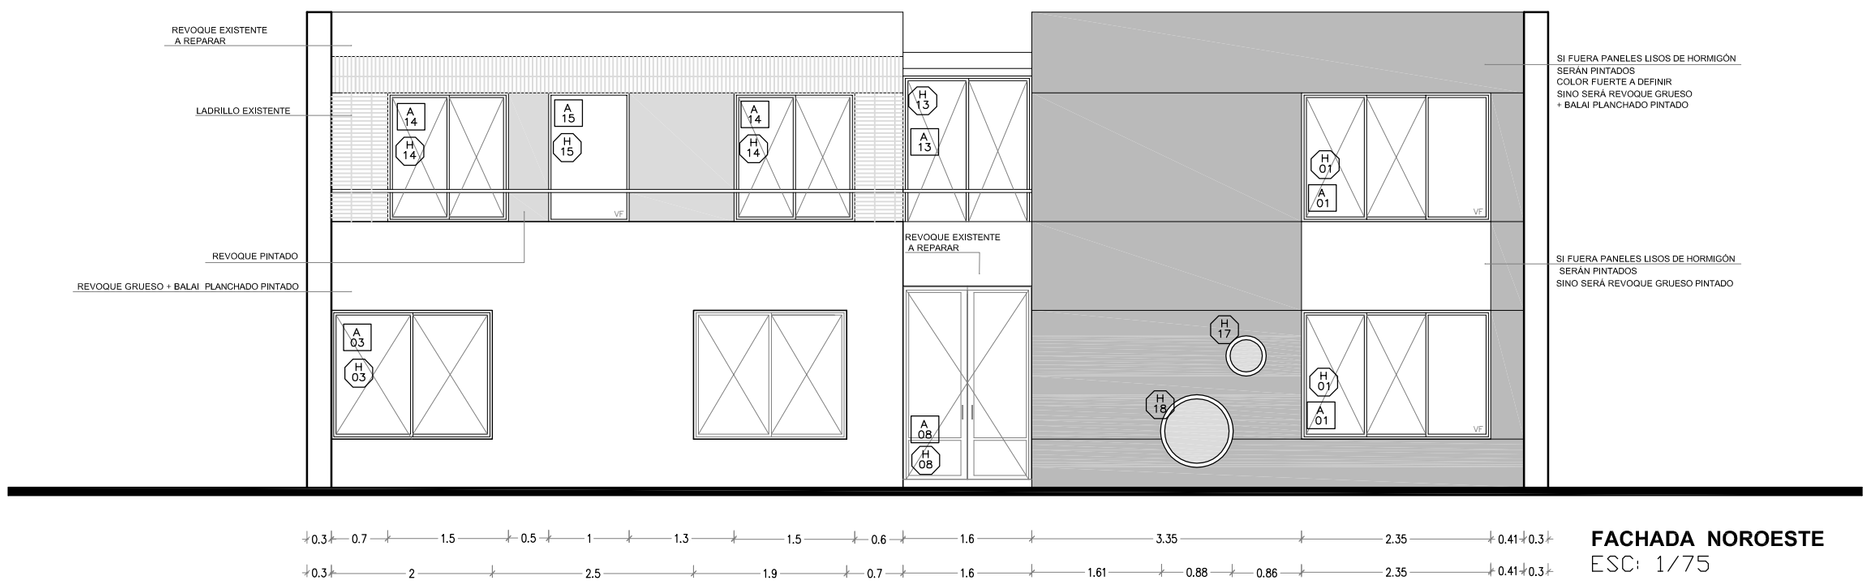

FACHADA NOROESTE
ESC: 1/75

PLANO DE REFERENCIA
DE DESCRIPCIÓN DEL PROYECTO

FIDEICOMISO DE INFRAESTRUCTURA EDUCATIVA PÚBLICA DEL
INSTITUTO DEL NIÑO Y ADOLESCENTE DEL URUGUAY

Departamento de Arquitectura
Corporación Nacional para el Desarrollo

CENTRO DIURNO_CÁNTARO FRESCO
DIRECCIÓN: JOANICÓ 3679_MONTEVIDEO_URUGUAY
FUSIÓN DE PADRONES 70709 Y 78395
FACHADA ESC 1_75

201.03.01