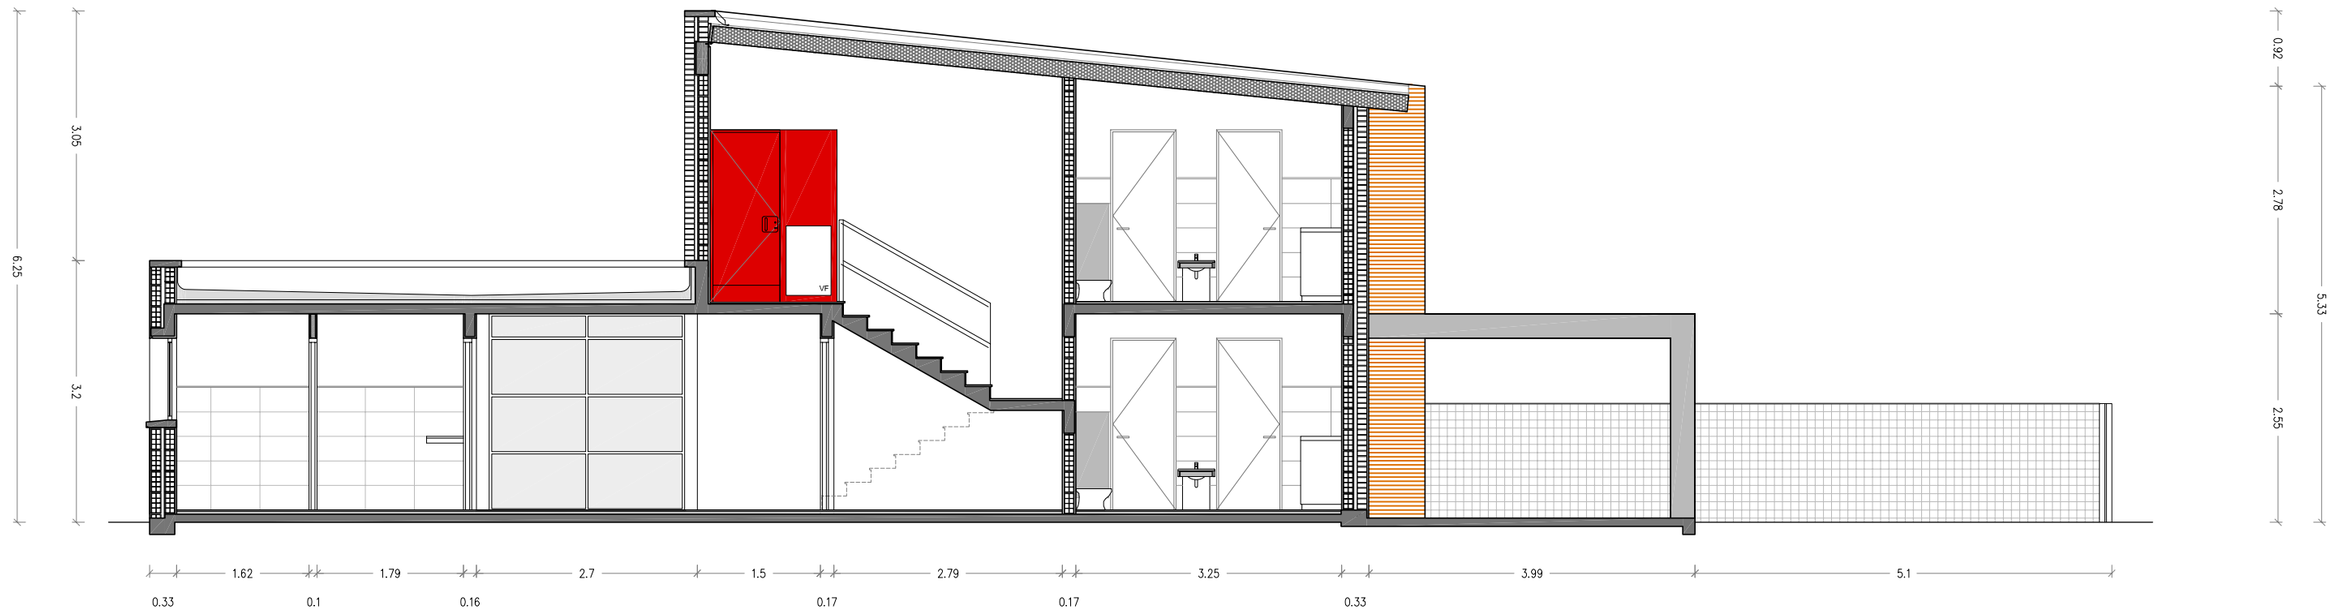

CORTE AA
Esc: 1:175

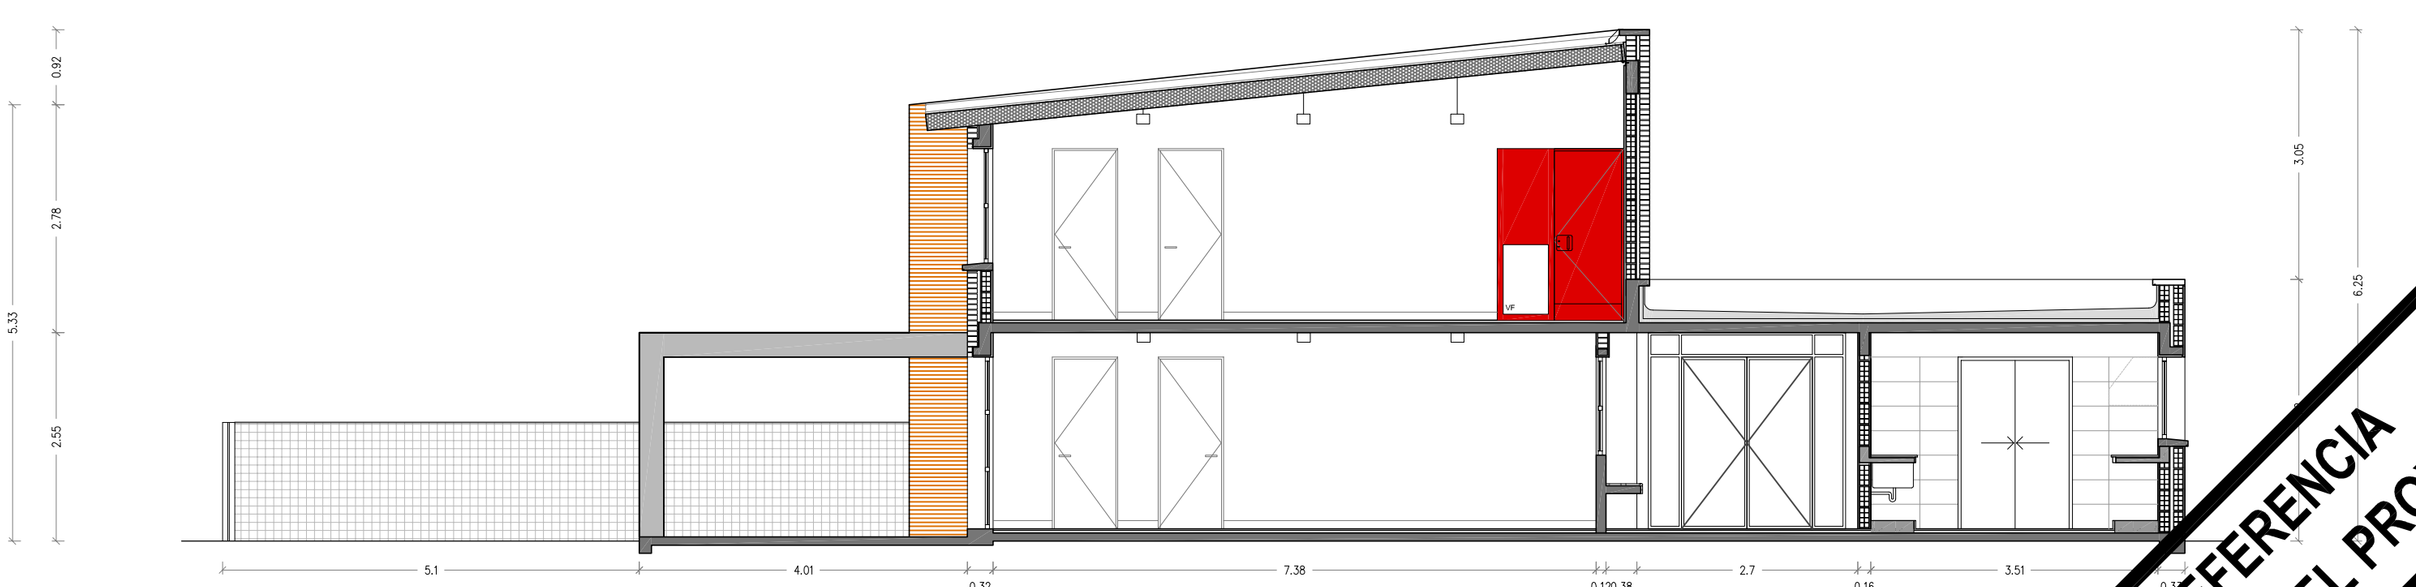

CORTE BB
Esc:

PLANO DE REFERENCIA
DE DESCRIPCION DEL PROYECTO

MUROS

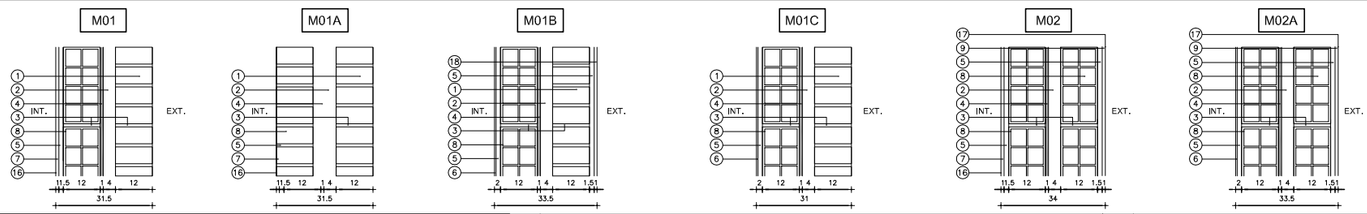

TABIQUES

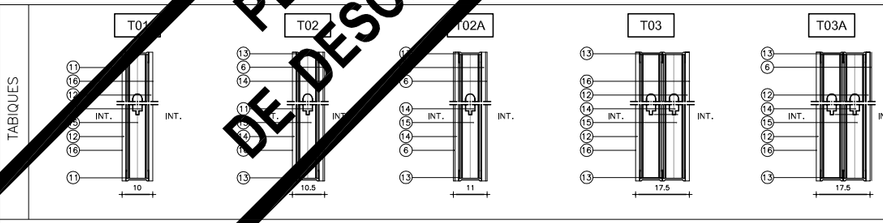

REFERENCIAS ALBAÑILERIA

CARPINTERIA C 000
PETREOS P000
HERRERIA H 000
ESPEJOS V 000
ALUMINIO A 000
EQUIPAMIENTO E 000

LOS NIVELES INDICADOS EN ESTA LÁMINA SE REFIEREN AL NIVEL DE PISO TERMINADO INTERIOR DE PLANTA BAJA.

±0.00 NIVEL NUEVO
±0.00 NIVEL ALTIMETRICO ALBAÑILERIA

MXX TIPO DE MURO
000 LOCAL DESTINO Y NUMERO DE LOCAL
X L-A CORTE LAMINA DEL CORTE

DESTINO	DESTINO DEL LOCAL				
LOCAL	TERMINACIONES				
Nro.	PISO	ZOCALO	PARED	CIELORRASO	
AREA	m²		NPT	±0.00	

TERMINACIONES

PISO
01 - BALDOSA MONOLITICA DE 30X30X1.8cm TIPO BLANGINO MONOCAPA - COMPACTO JB (o similar). Color a definir por la supervisión de obra.
02 - VINÍLICO ARMSTRONG STANDARD EXCELON /RAVE (o similar) EN ROLLO e= 3.2mm Color a definir por la supervisión de obra.
03 - BALDOSA MONOLITICA DE 30X30X1.8cm TIPO BLANGINO MONOCAPA - COMPACTO JB CON TERMINACIÓN ANTIDELIZANTE GRANALLADO (o similar). Color a definir por la supervisión de obra.
04 - CONTRAPISO Arena y Portland s/ M.C.P.

ZÓCALO
01 - BALDOSA MONOLITICA 10cmx9. TIPO BLANGINO MONOCAPA - COMPACTO JB (o similar). Color a definir por la supervisión de obra.
02 - FINGER JOINT 1° X 10CM = h. NATURAL ESMALTE TRANSPARENTE

PARED
01 - REVOQUE FINO TIPO D CON TERMINACIÓN PINTURA LATEX MATE PARA INTERIOR Y ANTIHONGOS PARA COCINA Y SSHH
02 - CERÁMICA Gé s/ M.C.P. Color y tipo a definir por la supervisión de obra.
03 - LADRILLO DE CAMPO s/ M.C.P.
04 - REVOQUE FINO TIPO H CON TERMINACIÓN PINTURA LATEX MATE PARA EXTERIOR. Color y tipo a definir por la supervisión de obra.
05 - ENDUIDO Y PINTURA ANTIHONGOS EN COCINA Y BAÑOS
06 - PASTILLAS CERAMICAS SXSCM Color y tipo a definir por la supervisión de obra.

CIELORRASO
01 - ISODEC e= 200mm.
02 - PLACA DE YESO DURLOCK 9,5mm JUNTA TOMADA. TERMINACIÓN ENDUIDO Y PINTURA ANTIHONGOS
03 - LOSA DE H.A VISTO
04 - REVOQUE FINO TIPO D CON TERMINACIÓN PINTURA PARA CIELORRASO ANTIHONGOS

NOTAS
1. LOS CERAMICOS INDICADOS SE COLOCARAN A SOGA HORIZONTAL CON JUNTA TRABADA.
2. EN FACHADAS SUR Y EN TODOS AQUELLOS PUNTOS DONDE EXISTE HORMIGON ARMADO SE INCORPORARÁ POLIESTIRENO EXPANDIDO EN LA CAMARA DE AIRE e=3cm.
3. EN MUROS DOBLES CON TERMINACIÓN EXTERIOR DE LADRILLO, SE DEJARÁN PASES PARA DESAGÜE CADA 1m, EN PUNTOS INFERIORES DE CAMÁRA DE AIRE.

PLANILLA DE MUROS

REFERENCIAS
1. LADRILLO DE CAMPO s/MCP
2. CAMARA DE AIRE.
3. MORTERO DE ASIENTO s/MCG.
4. AZOTADA DE A Y P CON HIDROFUGO TIPO A s/MCG.
5. REVOQUE GRUESO s/MCP (EXT: TIPO B, INT: TIPO C)
6. REVESTIMIENTO CERÁMICO 30x30cm s/MCP.
7. REVOQUE FINO INTERIOR TIPO D s/MCP.
8. TICHOLO 12x25x20cm.
9. REVOQUE FINO EXTERIOR TIPO H s/MCP
10. BLOQUE HORMIGON VIBROPRENSADO s/MCP.
11. MONTANTE 69mm
12. PLACA DE YESO 12.5mm
13. SOLERA 70mm
14. PLACA DE YESO 12.5mm RESISTENTE LA A HUMEDAD.
15. LANA DE VIDRIO
16. PINTURA PARA INTERIOR s/MCP
17. PINTURA PARA EXTERIOR s/MCP
18 - PASTILLAS CERÁMICAS SXSCM Color y tipo a definir por la supervisión de obra.

PLANILLA DE ÁREAS

PLANILLA DE AREAS (NO INCLUYE MUROS)

LOCAL 01 - HALL DE ACCESO	42.60 M2	LOCAL 13 - ATENCIÓN PERSONALIZADA Y ADMINISTRACIÓN	22.50 M2
LOCAL 02 - SALA PSICOMOTRICIDAD	57.00 M2	LOCAL 14 - SSHH 2	4.11 M2
LOCAL 03 - AULA 1	27.90 M2	LOCAL 15 - DEPOSITO 3	6.35 M2
LOCAL 04 - AULA 2	27.20 M2	LOCAL 16 - DESPENSA COCINA	4.20 M2
LOCAL 05 - AULA 3	27.20 M2	LOCAL 17 - COCINA	18.80 M2
LOCAL 06 - AULA 4	27.90 M2	LOCAL 18 - ESCALERA Y HALL DISTRIBUCION 2	9.35 M2
LOCAL 07 - DEPOSITO 1 PSICO.	9.95 M2		
LOCAL 08 - CAMBIADOR Y SSHH 1 AULA 4 Y PSICO.	7.50 M2		
LOCAL 09 - SSHH 1 SALA PSICO.	1.70 M2		
LOCAL 10 - CAMBIADOR Y SSHH 2 AULA 1 Y 2	7.50 M2	LOCAL 19 - DEPOSITO 4	4.00 M2
LOCAL 11 - CAMBIADOR Y SSHH 3 AULA 3	3.27 M2		
LOCAL 12 - DEPOSITO 2 AULA 3	4.80 M2		

NOTA IMPORTANTE:

TODAS LAS DIMENSIONES QUEDAN SUJETAS A VERIFICACIÓN EN OBRA

EL ±0.00 SE CORRESPONDE CON LA CURVA DE NIVEL 10.00 ESPECIFICADA EN EL PLANO U702.01.01

FIDEICOMISO DE INFRAESTRUCTURA EDUCATIVA PÚBLICA DEL INSTITUTO DEL NIÑO Y ADOLESCENTE DEL URUGUAY

Departamento de Arquitectura
Corporación Nacional para el Desarrollo

LLAMADO 11_2012
OBRA 02_CAIF HACIENDO HUELLAS_CIUDAD DE ARTIGAS_ARTIGAS DIRECCION: BOLIVIA ENTRE URUGUAY Y PERU
PLAZA DE LOS ABUELOS
CORTES DE REFERENCIA ESC 1_75

1102.04.01