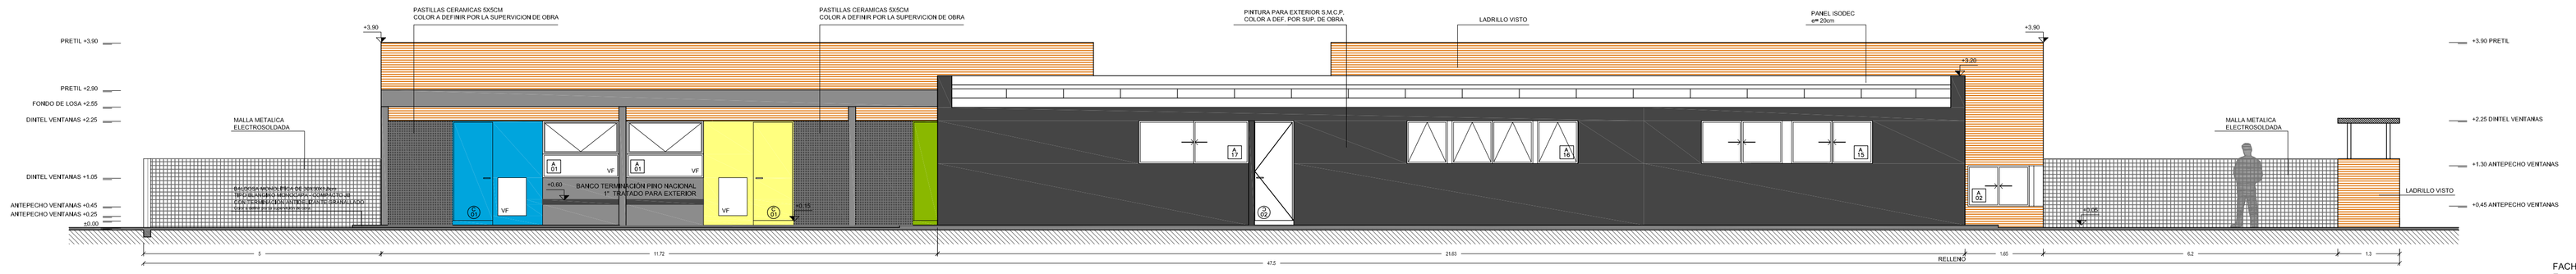

FACHADA NOROESTE
Esc: 1:75

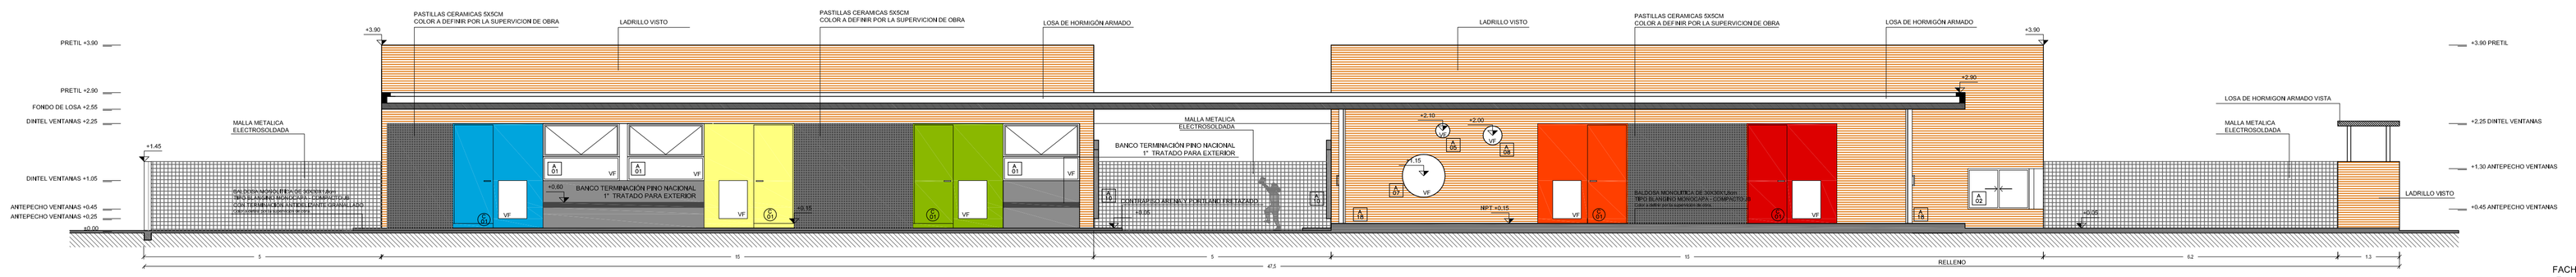

FACHADA NOROESTE INTERIOR
Esc: 1:75

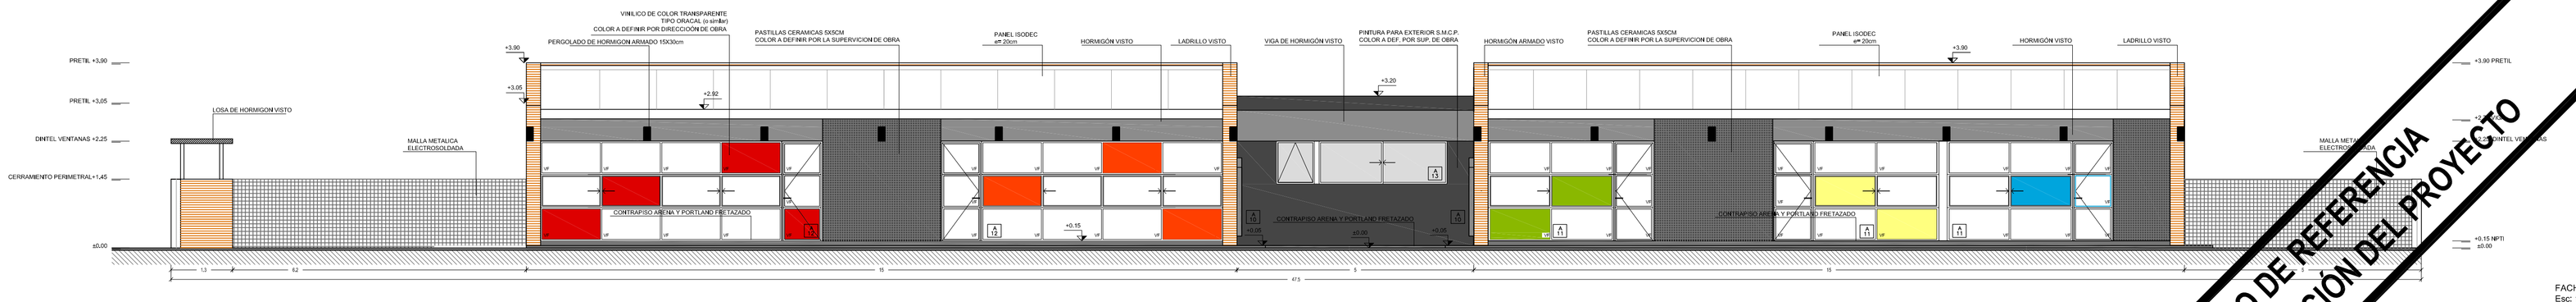

FACHADA SURESTE
Esc: 1:75

MUROS

M01 — 30 cm
M01A — 30 cm
M01B — 30 cm
M01C — 30 cm
M01D — 30 cm
M01E — 30 cm
M02 — 30 cm
M02A — 30 cm
M03 — 15 cm
M04 — 12 cm
M05 — 12 cm

TABIQUES

T01 — 10 cm
T02 — 10,5 cm
T02A — 11 cm
T03 — 17,5 cm

REFERENCIAS ALBAÑILERIA

CARPINTERIA (PO/CO) — PETREOS
HERRERIA (H/VO) — ESPEJOS
ALUMINIO (A/CO) — EQUIPAMIENTO
TIPO DE MURO
DESTINO Y NUMERO DE LOCAL
CORTE
LAMINA DEL CORTE
LOS NIVELES INDICADOS EN ESTA LAMINA SE REFIEREN AL NIVEL DE PISO TERMINADO INTERIOR DE PLANTA BAJA.
±0.00 NIVEL AL TIMETHICO
±0.00 NIVEL NUEVO
ALBAÑILERIA

DESTINO	DESTINO DEL LOCAL			
LOCAL	TERMINACIONES			
No.	PISO	ZOCALO	PARED	CIELORRASO
AREA	m²	NPT	±0.00	

TERMINACIONES

PISO
01 - BALDOSA MONOLITICA DE 30X30X1.8cm TIPO BLANQUINO MONOCAPA - COMPACTO JB (o similar). Color a definir por la supervisión de obra.
02 - CERAMICA DE ALTO TRANSITO 30x30cm EXCELON FAVE (o similar).EN ROLLO,e= 3.2mm Color a definir por la supervisión de obra.
03 - BALDOSA MONOLITICA DE 30X30X1.8cm TIPO BLANQUINO MONOCAPA - COMPACTO JB CON TERMINACIÓN ANTIDESLIZANTE GRANALLADO (o similar). Color a definir por la supervisión de obra.
04 - CONTRAPISO Arena y Portland e/ M.C.P.

ZOCALO
01 - BALDOSA MONOLITICA 10cmH TIPO BLANQUINO MONOCAPA - COMPACTO JB (o similar). Color a definir por la supervisión de obra.
02 - ZOCALO DE MADERA NATURAL ESMALTE TRANSPARENTE

PARED
01 - REVOQUE FINO TIPO O CON TERMINACIÓN PINTURA LATEX MATE PARA INTERIOR Y ANTIHONGOS PARA COCINA Y SSHH
02 - CERAMICA Gé e/ M.C.P.
03 - LADRILLO DE CAMPO a/ M.C.P. Color a definir por la supervisión de obra.
04 - REVOQUE FINO TIPO O CON TERMINACIÓN PINTURA LATEX MATE PARA INTERIOR Y ANTIHONGOS
05 - ENDUDO Y PINTURA ANTIHONGOS EN COCINA Y BAÑOS
06 - PASTILLAS CERAMICAS 5X5CM Color a fijar a definir por la supervisión de obra.

CIELORRASO
01 - ISODEC e= 20cm
02 - CIELORRASO DE DURLOCK S.5mm JUNTA TOMADA. TERMINACION ENDUIDO Y PINTURA ANTIHONGOS
03 - LOSA DE H.A VISTO

PLANILLA DE MUROS

REFERENCIAS
1. LADRILLO DE CAMPO a/MCP.
2. CAMARA DE AIRE
3. MORTERO DE ASIENTO a/MCP.
4. REVOQUE GRUESO a/MCP.(EXT. TIPO B, INT. TIPO C)
5. REVOQUE GRUESO a/MCP.(EXT. TIPO B, INT. TIPO C)
6. REVESTIMIENTO CERÁMICO 30x30cm a/MCP.
7. REVOQUE FINO INTERIOR TIPO O a/MCP.
8. TECHO U 12x25x20cm
9. REVOQUE FINO EXTERIOR TIPO H a/MCP.
10. BLOQUE HORMIGON VIBROPRENSADO a/MCP.
11. MORTARTE 60mm
12. PLACA DE YESO 12.5mm
13. PLACA DE YESO
14. PLACA DE YESO 12.5mm RESISTENTE LA HUMEDAD.
15. LANA DE VIDRIO
16. PINTURA PARA INTERIOR a/MCP.
17. PINTURA PARA EXTERIOR a/MCP.
18 - PASTILLAS CERAMICAS 5X5CM Color a fijar a definir por la supervisión de obra.

NOTAS
1. LOS CERAMICOS INDICADOS SE COLOCARAN A JUNTA HORIZONTAL CON CONTRAPISA DE H°A°
2. EN FACHADAS SUR Y EN TODOS AQUELLOS PUNTOS DONDE EXISTE HORMIGON ARMADO SE INCORPORARA UNA CAMARA DE AIRE ENTENDIDO EN LA CAMARA DE AIRE el ladrillo
3. EN MUROS DOBLES CON TERMINACION EXTERIOR DE LADRILLO, SE DEJARAN PASES PARA DESEGÜE CADA 1m. EN PUNTOS INVERIORES DE CAMARA DE AIRE.

PLANILLA DE AREAS

PLANILLA DE AREAS (NO INCLUYE MUROS)

LOCAL 01 - HALL DE ACCESO	51.80 M2	LOCAL 16 - SSHH 4 AULA 2	1.90 M2
LOCAL 02 - SALA BEBES	46.40 M2	LOCAL 17 - DEPOSITO 4 AULA 3	2.25 M2
LOCAL 03 - SALA PSICOMOTRICIDAD	46.40 M2	LOCAL 18 - CAMBIADOR Y SSHH 3	6.80 M2
LOCAL 04 - AULA 1	27.10 M2	LOCAL 19 - SSHH 5 AULA 3	1.90 M2
LOCAL 05 - AULA 2	27.10 M2	LOCAL 20 - ADMINISTRACION PERSONALIZADA	11.50 M2
LOCAL 06 - AULA 3	27.10 M2	LOCAL 21 - ADMINISTRACION	11.50 M2
LOCAL 07 - KITCHENETTE BEBES	2.50 M2	LOCAL 22 - VESTUARIO	7.30 M2
LOCAL 08 - DEPOSITO Y SSHH	8.20 M2	LOCAL 23 - SSHH 6	2.05 M2
LOCAL 09 - CAMBIADOR Y SSHH 1	6.80 M2	LOCAL 24 - SSHH 7	3.50 M2
LOCAL 10 - SSHH 1 SALA BEBES	1.90 M2	LOCAL 25 - DEPOSITO 5	2.25 M2
LOCAL 11 - SSHH 2 SALA PSICO.	1.90 M2	LOCAL 26 - DESPENSA COCINA	6.20 M2
LOCAL 12 - DEPOSITO 2 AULA 1	2.25 M2	LOCAL 27 - COCINA	20.25 M2
LOCAL 13 - KITCHENETTE AULA 2	2.50 M2		
LOCAL 14 - CAMBIADOR Y SSHH 2	6.80 M2		
LOCAL 15 - SSHH 3 AULA 1	1.90 M2		

NOTA IMPORTANTE:

TODAS LAS DIMENSIONES QUEDAN SUJETAS A VERIFICACIÓN EN OBRA.

EL ±0.00 SE CORRESPONDE CON LA CURVA DE NIVEL 10.00 ESPECIFICADO EN EL PLANO UTG2J1.01

FIDEICOMISO DE INFRAESTRUCTURA EDUCATIVA PÚBLICA DEL INSTITUTO DEL NIÑO Y ADOLESCENTE DEL URUGUAY

Departamento de Arquitectura
Corporación Nacional para el Desarrollo

LLAMADO 10_2012
OBRA 02 – SUAREZ CASARINO_CANELONES_URUGUAY DIRECCIOR CALLE 5 Y CALLE 6
NUMERO DE PADRON 1434
FACHADAS_ESC: 1/75

1002.03.01

PLANO DE REFERENCIA
DE DESCRIPCIÓN DEL PROYECTO