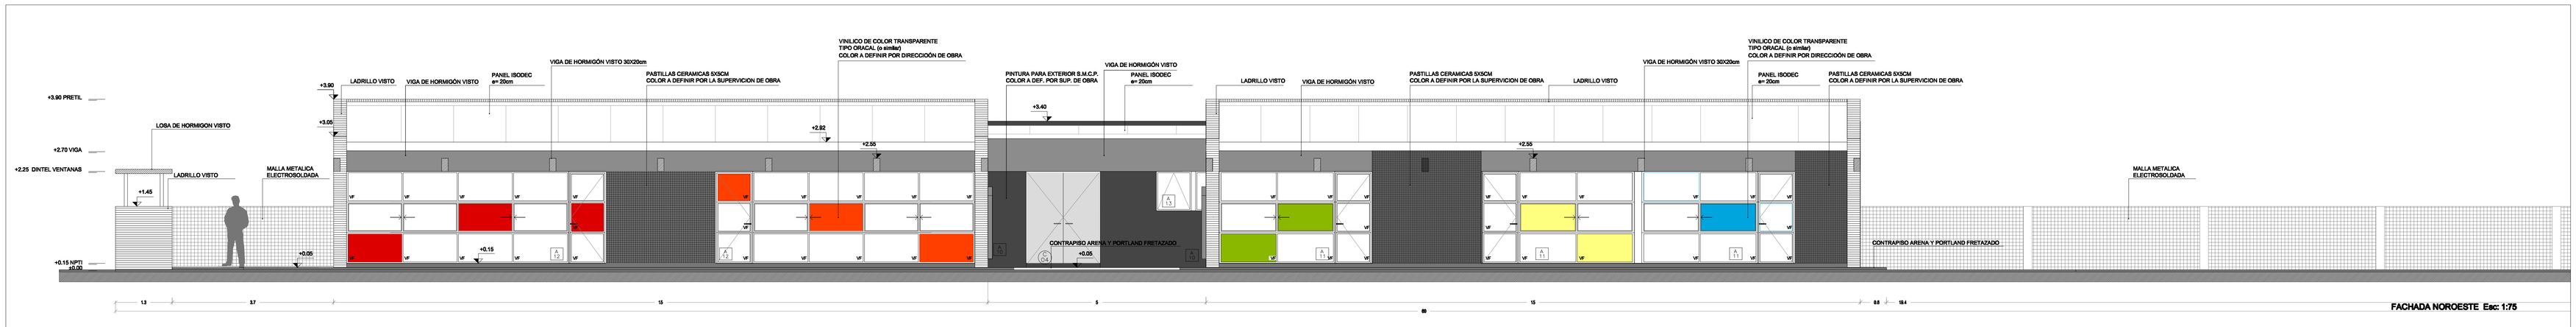

FACHADA NOROESTE Esc: 1:75

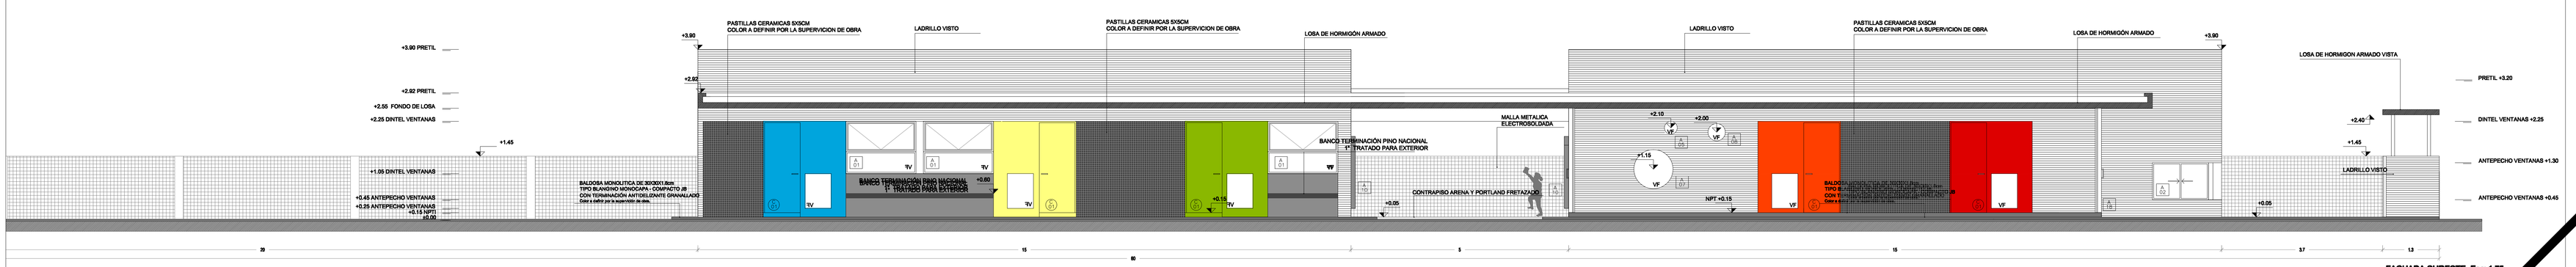

FACHADA SURESTE Esc: 1:75

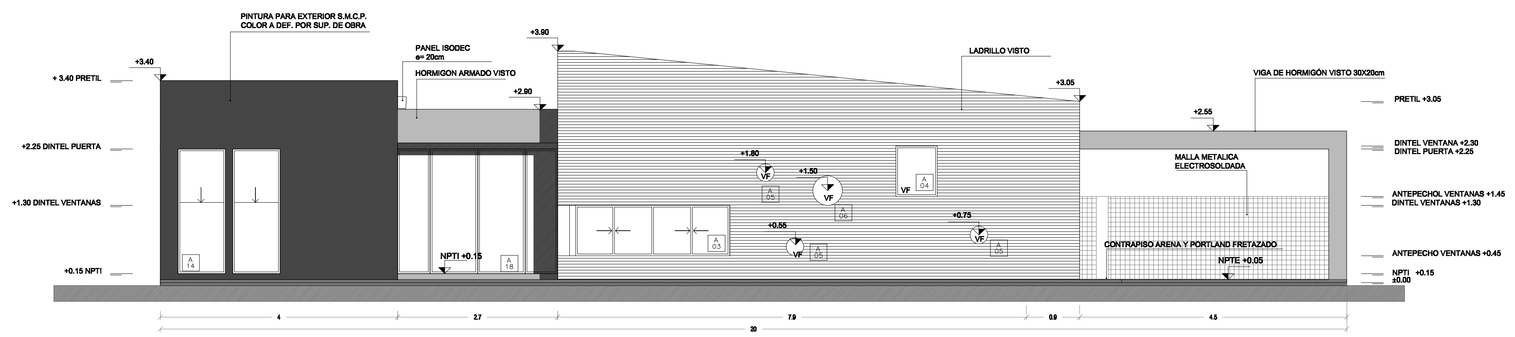

FACHADA NORESTE Esc: 1:75

MUROS

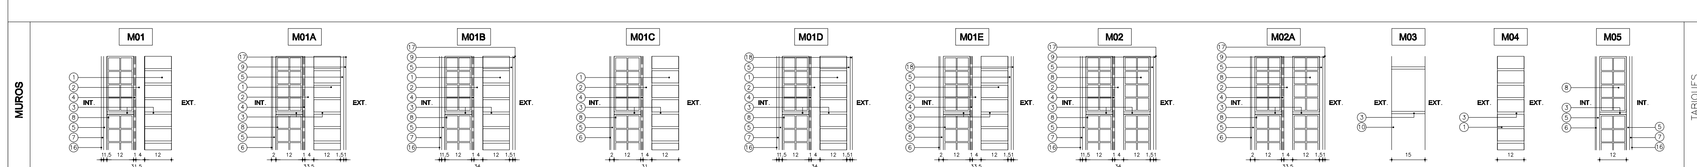

TABIQUES

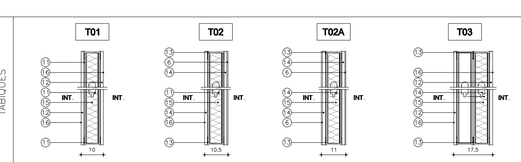

REFERENCIAS ALBAÑILERIA

CARPINTERIA — PETREOS
HERRERIA — ESPEJOS
ALUMINIO — EQUIPAMIENTO

M## TIPO DE MURO
DESTINO Y NUMERO DE LOCAL
CORTE LAMINA DEL CORTE

LOS NIVELES INDICADOS EN ESTA LÁMINA SE REFIEREN AL NIVEL DE PISO TERMINADO INTERIOR DE PLANTA BAJA.

±0.00 NIVEL NUEVO — ±0.00 NIVEL ALTIMETRICO ALBAÑILERIA

DESTINO	DESTINO DEL LOCAL				
LOCAL	TERMINACIONES				
NRL	PISO	ZOCALO	PARED	CIELORRASO
AREA	m²		NPT	±0.00

TERMINACIONES

PISO
01 - BALDOSA MONOLITICA DE 30X60X1.8cm TIPO BLANCHINO MONOCAPA - COMPACTO JB (o similar). Color a definir por la supervisión de obra.
02 - VINÍLICO ARMSTRONG STANDARD EXCELON RAVE (o similar) EN ROLLO e= 3.2mm Color a definir por la supervisión de obra.
03 - BALDOSA MONOLITICA DE 30X60X1.8cm TIPO BLANCHINO MONOCAPA - COMPACTO JB CON TERMINACIÓN ANTIDESLIZANTE GRANALLADO Color a definir por la supervisión de obra.
04 - CONTRAPISO Arena y Portland e/ M.C.P.

ZÓCALO
01 - BALDOSA MONOLITICA 10cm/m TIPO BLANCHINO MONOCAPA - COMPACTO JB (o similar). Color a definir por la supervisión de obra.
02 - FINGER JOINT 1° X 10CM + h NATURAL SEMI ALTO TRANSPARENTE

PARED
01 - REVOQUES FINO TIPO D CON TERMINACIÓN PINTURA LATEX MATE INTERIOR Y ANTICHINCHES PARA COCINA Y BAÑO
02 - CERÁMICOS 20 a/ M.C.P.
Color y tipo a definir por la supervisión de obra.
03 - LADRILLO DE CHAPA a/ M.C.P.
04 - REVOQUE FINO TIPO H CON TERMINACIÓN PINTURA LATEX MATE INTERIOR Y ANTICHINCHES PARA COCINA Y BAÑOS Color a definir por la supervisión de obra.
05 - ENDUIDO Y PINTURA ANTIHONGOS EN COCINA Y BAÑOS
06 - PASTILLAS CERAMICAS 5X5CM
Color y tipo a definir por la supervisión de obra.

CIELORRASO
01 - RODEO a/ 20mm
02 - PLACA DE YESO DURLOCK 9.5mm JUNTA TOMADA, TERMINACIÓN ENDUIDO Y PINTURA ANTIHONGOS
03 - LOSA DE H.A VISTO

PLANILLA DE MUROS

REFERENCIAS
1. LADRILLO DE CAMPO a/mCP
2. LADRILLO VISTO
3. MORTERO DE ASIENTO a/mCO.
4. AZOTADO DE A Y P CON HIDRÓFUGO TIPO a a/mCO.
5. REVOQUE GRUESO a/mCP (CIT. TIPO B, INT. TIPO C)
6. REVESTIMIENTO CERÁMICO 30x30cm a/mCP.
7. REVOQUE FINO TIPO H a/ M.C.P. EXTERIOR TIPO D a/mCP.
8. TECHO DE LOSA (Ref.)
9. REVOQUE FINO EXTERIOR TIPO H a/mCP
10. BLOQUE HORMIGÓN / VIBROPRENSADO a/mCP.
11. MONTANTE 90mm
12. PLACA DE YESO Durlock 12,5mm
13. SOLERA 70mm
14. PLACA DE YESO 12,5mm RESISTENTE A LA HUMEDAD.
15. LANA DE VIDRIO.
16. PINTURA PARA INTERIOR a/mCP
17. PINTURA PARA EXTERIOR a/mCP
18. PASTILLAS CERAMICAS 5X5CM. Color y tipo a definir por la supervisión de obra.

NOTAS
1. LOS DESNIVELES INDICADOS SE TOMARAN A ESCALA HORIZONTAL CON JUNTA TRABADA.
2. EN FACHADAS SUR Y EN TODOS AQUELLOS PUNTOS DONDE EXISTE HUMEDAD, HASTA 0.30 SE INCORPORARA HIDROFUGO INTEGRAL EN LA CAMARA DE AIRE en/3cm.
3. EN MUROS DOBLES CON TERMINACIÓN EXTERIOR DE LADRILLO, SE DEJARÁN PARES PARA DESAGÜE CADA 1m, EN PUNTOS INFERIORES DE CAMARA DE AIRE.

PLANILLA DE AREAS

PLANILLA DE AREAS (NO INCLUYE MUROS)

LOCAL 01 - HALL DE ACCESO	31.80 M2	LOCAL 16 - SSH1 4 AULA 2	1.80 M2
LOCAL 02 - SALA BEBES	46.40 M2	LOCAL 17 - DEPOSITO 4 AULA 3	2.25 M2
LOCAL 03 - SALA 1 / COCINA/TRICICLOS	27.10 M2	LOCAL 18 - SSH1 5 AULA 3	1.80 M2
LOCAL 04 - AULA 1	27.10 M2	LOCAL 19 - SSH1 6 AULA 3	1.80 M2
LOCAL 05 - AULA 2	27.10 M2	LOCAL 20 - ATENCIÓN PERSONALIZADA	11.50 M2
LOCAL 06 - AULA 3	27.10 M2	LOCAL 21 - ADMINISTRACION	10.00 M2
LOCAL 07 - KITCHENETT S. BEBES	2.00 M2	LOCAL 22 - VESTUARIO	7.30 M2
LOCAL 08 - DEPOSITO 1 S. BEBES	2.25 M2	LOCAL 23 - SSH1 7	2.00 M2
LOCAL 09 - CAMBIADOR Y SSH1	6.80 M2	LOCAL 24 - SSH1 8	2.00 M2
LOCAL 10 - SSH1 1 SALA BEBES	1.80 M2	LOCAL 25 - DEPOSITO 5	6.80 M2
LOCAL 11 - SSH1 2 SALA PISCO.	1.80 M2	LOCAL 26 - DESPENSA COCINA	8.20 M2
LOCAL 12 - DEPOSITO 3 AULA 1	2.25 M2	LOCAL 27 - COCINA	20.28 M2
LOCAL 13 - DEPOSITO 4 AULA 2	2.25 M2		
LOCAL 14 - CAMBIADOR Y SSH1 2	6.80 M2		
LOCAL 15 - SSH1 3 AULA 1	1.80 M2		

NOTA IMPORTANTE:
TODAS LAS DIMENSIONES QUEDAN SUJETAS A VERIFICACIÓN EN OBRA.

EL ±0.00 SE CORRESPONDE CON LA CURVA DE NIVEL 18.00 ESPECIFICADO EN EL PLANO UTE2.01.01

PLANO DE REFERENCIA
DE DESCRIPCIÓN DEL PROYECTO

FIDEICOMISO DE INFRAESTRUCTURA EDUCATIVA PÚBLICA DEL INSTITUTO DEL NIÑO Y ADOLESCENTE DEL URUGUAY

Departamento de Arquitectura
Corporación Nacional para el Desarrollo

LLAMADO 10_2012
OBRA 01 - TOLEDO_CANELONES_URUGUAY DIRECCION: S/N NOMBRE ESQ. BATLLE Y ORDOÑEZ Y MINAS
NUMERO DE PADRÓN 4291
FACHADAS_ESC 1/75

1001.03.01