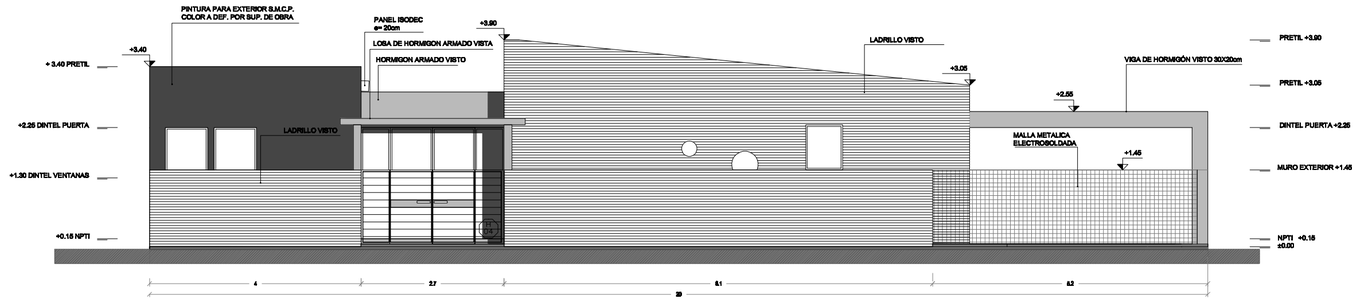

FACHADA NORESTE Esc: 1:75

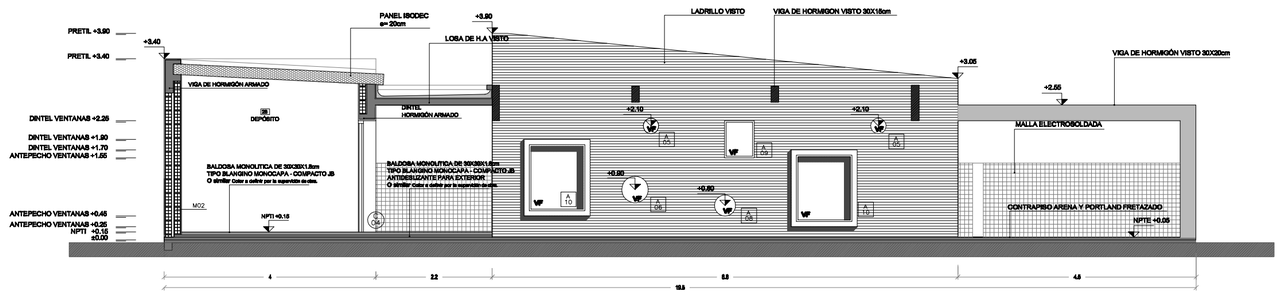

FACHADA NORESTE PATIO
Esc: 1:75

MUROS

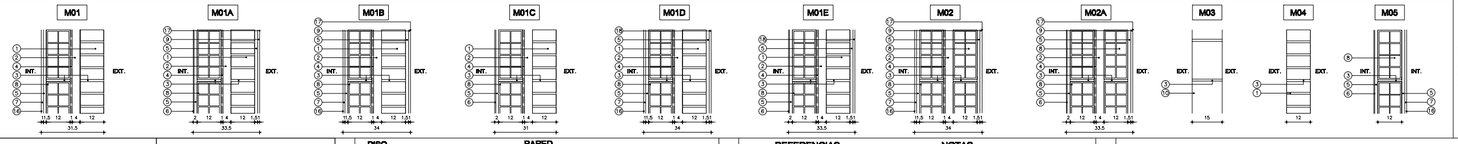

TABIQUES

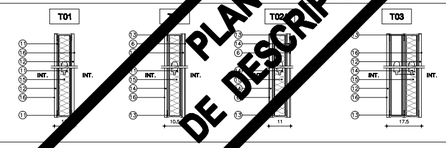

REFERENCIAS ALBAÑILERÍA

CARPINTERIA
HERRERIA
ALUMINO
PETREOS
ESPEJOS
EQUIPAMENTO

TIPO DE MURO
DESTINO
Y NUMERO DE LOCAL
CORTE
LAMINA DEL CORTE

LOS NIVELES INDICADOS EN ESTA LÁMINA
SE REFIEREN AL NIVEL DE PISO TERMINADO INTERIOR
DE PLANTA BAJA.

±0.00 NIVEL ALTIMETRICO
±0.00 NIVEL NUEVO
ALBAÑILERIA

DESTINO	DESTINO DEL LOCAL				
LOCAL	TERMINACIONES				
Nro.	PISO	ZÓCALO	PARED	CIELORRASO	
AREA	m²	N/PT		±0.00	

TERMINACIONES

PISO
01 - BALDOSA MONOLITICA DE 30X30X1.8cm
TIPO BLANGINO MONOCAPA - COMPACTO JB
(o similar). Color a definir por la supervisión de obra.
02 - VINÍLICO ARMSTRONG ESTANDAR
EXCELON RAVE (o similar) EN ROLLO e= 3.2mm
Color a definir por la supervisión de obra.
03 - BALDOSA MONOLITICA DE 30X30X1.8cm
TIPO BLANGINO MONOCAPA - COMPACTO JB
CON TERMINACIÓN ANTIDESLIZANTE GRANALLADO
(o similar). Color a definir por la supervisión de obra.
04 - CONTRAPISO Arena y Portland e/ M.C.P.

ZÓCALO
01 - BALDOSA MONOLITICA 10cm+h
TIPO BLANGINO MONOCAPA - COMPACTO JB
(o similar). Color a definir por la supervisión de obra.
02 - FINGER JOINT 1° X 10CM + h NATURAL
SIBIALITE TRANSPARENTE

PARED
01 - REVOQUE FINO TIPO G CON TERMINACIÓN PINTURA LATEX MATE
PARA INTERIOR Y ANTIHONGOS PARA COCINA Y BB+H
02 - CERÁMICA G4 s/ M.C.P.
Color y tipo a definir por la supervisión de obra.
03 - LADRILLO DE CAMPO s/ M.C.P.
04 - REVOQUE FINO TIPO H CON TERMINACIÓN PINTURA LATEX MATE
PARA EXTERIOR. Color y tipo a definir por la supervisión de obra.
05 - ENDUIDO Y PINTURA ANTIHONGOS EN COCINA Y BAÑOS
06 - PASTILLAS CERAMICAS 20X20M
Color y tipo a definir por la supervisión de obra.

CIELORRASO
01 - ISODEC e= 20Dmm
02 - PLACA DE YESO DuROCK/ 8.5mm JUNTA TOMADA.
TERMINACIÓN ENDUIDO Y PINTURA ANTI-HONGOS
03 - LOSA DE H.A VISTO

PLANILLA DE MUROS

REFERENCIAS
1. LADRILLO DE CAMPO e/MCP
2. CAMARA DE AIRE.
3. MORTERO DE ASIENTO e/MCI.
4. AZOTADA DE A.A Y P CON HIDRÓFUGO TIPO A e/MCI.
5. REVOQUE GRUESO e/MCP (EXT: TIPO B, INT: TIPO C)
6. REVESTIMIENTO CERÁMICO 20x20cm e/MCP.
7. REVOQUE FINO INTERIOR TIPO D e/MCP.
8. ZÓCALO 12x20x20cm.
9. REVOQUE FINO EXTERIOR TIPO H e/MCP
10. BLOQUE HORMIGÓN VIBROPRENSADO e/MCP.
11. MONTANTE 85mm
12. PLACA DE YESO 12,5mm
13. BOLSRA 70mm
14. PLACA DE YESO 12,5mm RESISTENTE LA A HUMEDAD.
15. LANA DE VIDRIO
16. PINTURA PARA INTERIOR e/MCP
17. PINTURA PARA EXTERIOR e/MCP
18 - PASTILLAS CERAMICAS 20X20M. Color y tipo a definir por la supervisión de obra.

NOTAS
1. LOS CERAMICOS INDICADOS SE COLOCARAN A BOSA HORIZONTAL CON JUNTA TRABADA.
2. EN FACHADAS SUR Y EN TODOS AQUELLOS PUNTOS DONDE EXISTE HORMIGON ARMADO SE INCORPORARÁ POLIESTIRENO EXPANDIDO EN LA CAMARA DE AIRE e=5cm.
3. EN MUROS DOBLES CON TERMINACIÓN EXTERIOR DE LADRILLO, SE DEJARÁN PASES PARA DESECOE CADA 1m, EN PUNTOS INFERIORES DE CAMARA DE AIRE.

PLANILLA DE ÁREAS

PLANILLA DE AREAS (NO INCLUYE MUROS)

LOCAL 01 - HALL DE ACCESO	31.60 M2	LOCAL 16 - BB+H 4 AULA 2	1.80 M2
LOCAL 02 - SALA BEBES	46.40 M2	LOCAL 17 - DEPÓSITO 4 AULA 3	2.25 M2
LOCAL 03 - SALA PSICOMOTRICIDAD	49.40 M2	LOCAL 18 - CAMBIADOR Y BB+H 3	6.80 M2
LOCAL 04 - AULA 1	27.10 M2	LOCAL 19 - BB+H 5 AULA 3	1.80 M2
LOCAL 05 - AULA 2	27.10 M2	LOCAL 20 - ATENCIÓN PERSONALIZADA	11.00 M2
LOCAL 06 - AULA 3	27.10 M2	LOCAL 21 - ADMINISTRACIÓN	19.80 M2
LOCAL 07 - KITCHENET S.BEBES	2.60 M2	LOCAL 22 - VESTUARIO	7.30 M2
LOCAL 08 - DEPÓSITO 1 PSICO.	2.25 M2	LOCAL 23 - BB+H 6	2.60 M2
LOCAL 09 - CAMBIADOR Y BB+H 1	6.80 M2	LOCAL 24 - BB+H 7	2.60 M2
LOCAL 10 - BB+H 1 SALA BEBES	1.80 M2	LOCAL 25 - DEPÓSITO 5	2.25 M2
LOCAL 11 - BB+H 2 SALA PSICO.	1.80 M2	LOCAL 26 - DESPENSA COCINA	6.20 M2
LOCAL 12 - DEPÓSITO 2 AULA 1	2.25 M2	LOCAL 27 - COCINA	24.30 M2
LOCAL 13 - DEPÓSITO 3 AULA 2	2.25 M2		
LOCAL 14 - CAMBIADOR Y BB+H 2	6.80 M2		
LOCAL 15 - BB+H 3 AULA 1	1.80 M2		

IMPORTANTE:
TODAS LAS DIMENSIONES QUEDAN SUJETAS A VERIFICACIÓN EN OBRA.

EL ±0.00 SE CORRESPONDE CON LA CURVA DE NIVEL 10.00 ESPECIFICADO EN EL PLANO UTE2.01.01

PLANO DE REFERENCIA
DE DESCRIPCIÓN DEL PROYECTO

FIDEICOMISO DE INFRAESTRUCTURA EDUCATIVA PÚBLICA DEL
INSTITUTO DEL NIÑO Y ADOLESCENTE DEL URUGUAY

Departamento de Arquitectura
Corporación Nacional para el Desarrollo

LLAMADO 10_2012
OBRA 01 - TCI_EDO_CANELONES_URUGUAY DIRECCION: SIN NOMBRE ESQ. BATLLE Y ORDOÑEZ Y MINAS
NUMERO DE PADRÓN 4291
FACHADAS_ESC: 1/75

1001.03.02