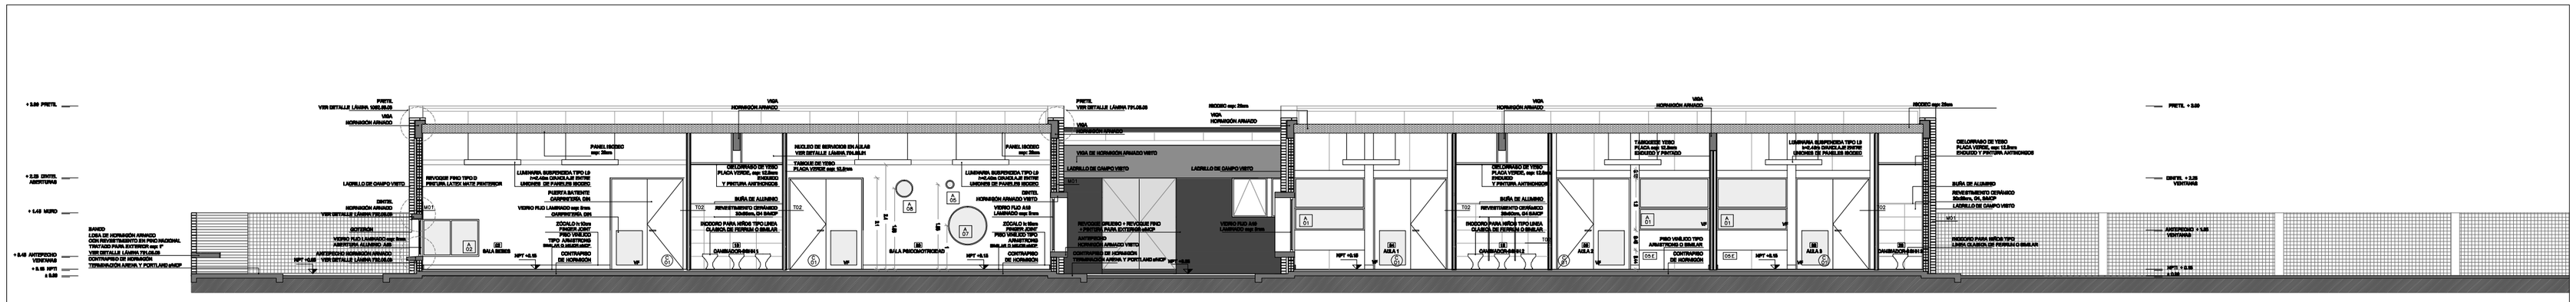

CORTE DD
Esc: 1:75

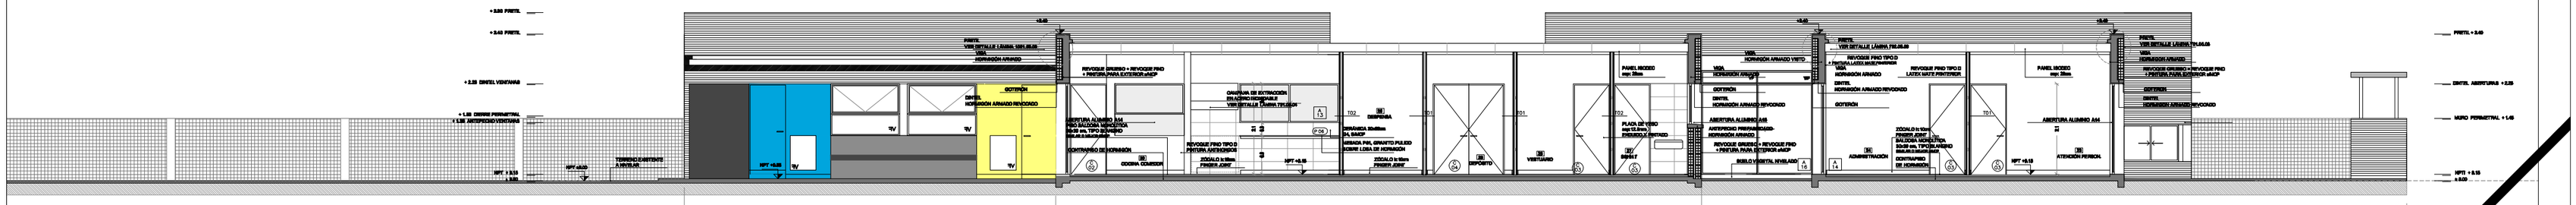

CORTE CC
Esc: 1:75

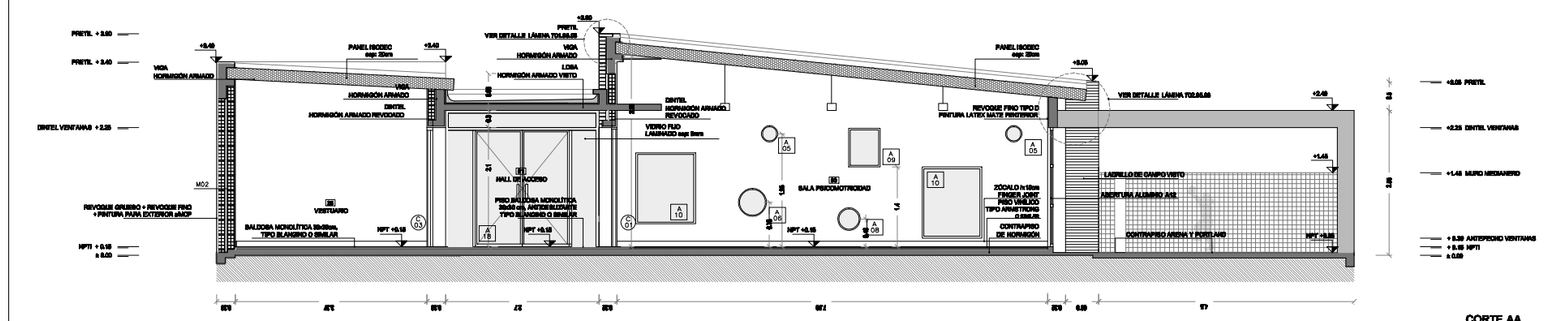

CORTE AA
Esc: 1:75

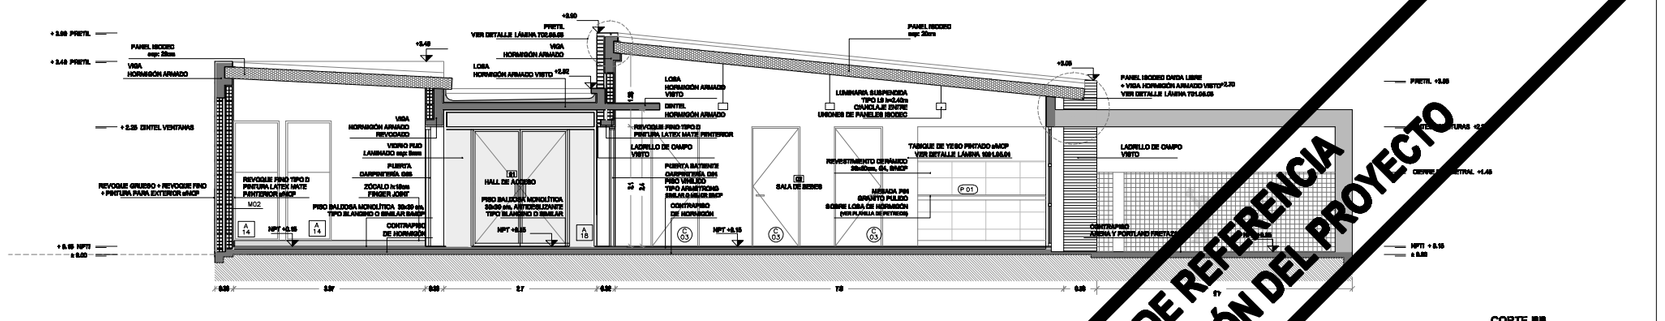

CORTE BB
Esc: 1:75

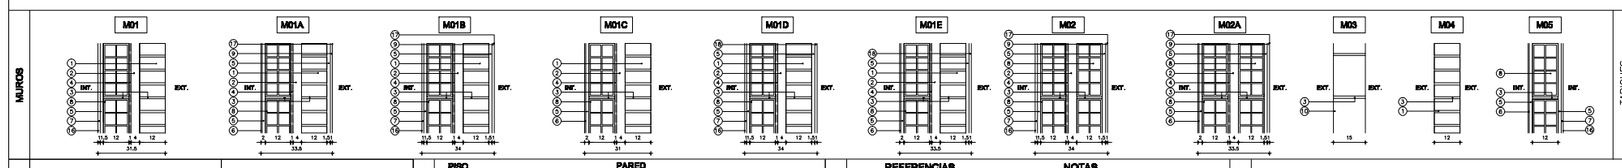

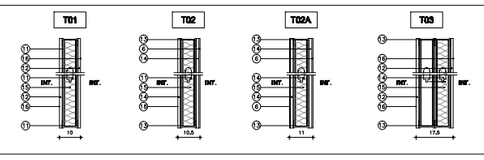

REFERENCIAS ALBAÑILERÍA

CARPINTERIA — PETREOS — HERRERIA — ESPEJOS — ALUMINIO — EQUIPAMIENTO

MOX — TIPO DE MURO
DESTINO Y NUMERO DE LOCAL
CORTE
LAMINA DEL CORTE

DESTINO	DESTINO DEL LOCAL			
LOCAL	TERMINACIONES			
No.	PISO	ZOCALO	PARED	CIELORRAO
AREA	m²	ml**	m²	m2S

LOS NIVELES INDICADOS EN ESTA LÁMINA SE REFIEREN AL NIVEL DE PISO TERMINADO INTERIOR DE PLANTA BAJA.

±0.00 NIVEL NEGIVO — ±0.00 NIVEL ALTIMETRICO ALBAÑILERIA

TERMINACIONES

PISO
01 - BALDOSA MONOLITICA DE 300X600 c/u. TIPO BLANDINO MONOCAPA - COMPACTO. 20 B ARENA. Sobre o debajo por la superficie/nivelo
02 - MOLDEO ANANTEMIO BOTANEGRO
03 - BALDOSA MONOLITICA DE 300X600 c/u. Sobre o debajo por la superficie/nivelo
04 - BALDOSA MONOLITICA DE 300X600 c/u. TIPO BLANDINO MONOCAPA - COMPACTO. 20 B 10% TERMINACION JUNTA/ZOCALO/REVENIDO B ARENA. Sobre o debajo por la superficie/nivelo
05 - BALDOSA MONOLITICA DE 300X600 c/u. TIPO BLANDINO MONOCAPA - COMPACTO. 20 B 10% TERMINACION JUNTA/ZOCALO/REVENIDO B ARENA. Sobre o debajo por la superficie/nivelo
06 - CONTRAPISO Arena y Portland/ CAL/CA.

ZÓCALO
01 - BALDOSA MONOLITICA 10mm TIPO BLANDINO MONOCAPA - COMPACTO. 20 B 10% TERMINACION JUNTA/ZOCALO
02 - ZÓCALO LISO F V 20 B/m c/u MOSTAL. REMATE TRANSVERSAL

PARED
01 - REVOQUE FINO TIPO D CON TERMINACIÓN PINTURA LATEX MATE PARA INTERIOR Y ANTIHONGOS PARA COCINA Y BAÑOS
02 - CERAMICA 20 x 20 c/u.
03 - REVOQUE GRUESO + REVOQUE FINO
04 - LADRILLO DE CAMPO VISTO
05 - REVOQUE FINO TIPO C CON TERMINACIÓN PINTURA LATEX MATE PARA EXTERIOR. Sobre o debajo por la superficie/nivelo
06 - PANELES CERAMICOS ANTIHONGOS EN COCINA Y BAÑOS
07 - PANELES CERAMICOS ANTIHONGOS. Sobre o bajo o debajo por la superficie/nivelo

CIELORRAO
01 - REVOQUE FINO TIPO C
02 - PLACA DE YESO BAYLOR, 9.5mm JUNTA TOMADA, TERMINACION ENLUCIDO Y PINTURA ANTIHONGOS
03 - LOSA DE CA VISTO

PLANILLA DE MUROS

REFERENCIAS

1. LADRILLO DE CAMPO vMCP
2. LADRILLO DE CAMPO
3. MORTERO DE ASENTO vMCP.
4. ASFALTO DE 3 Y P CON HIERO/VIDRO TIPO A vMCP.
5. REVOQUE GRUESO + REVOQUE FINO + PINTURA TIPO B
6. REVESTIMIENTO CERAMICO 20x20cm vMCP.
7. REVOQUE FINO INTERIOR TIPO D vMCP.
8. TEXGLU Multiadhe.
9. REVOQUE FINO EXTERIOR TIPO D vMCP
10. REVOQUE FINO INTERIOR VIMCP/REMACO vMCP.
11. MORTERO 20mm
12. PLACA DE YESO 12.5mm
13. PLACA DE YESO
14. PLACA DE YESO 12.5mm RESISTENTE LA A HUMEDAD.
15. LANA DE VIDRIO
16. PINTURA PARA INTERIOR vMCP
17. PINTURA PARA EXTERIOR vMCP
18. PANELLAS CERAMICAS 20X20. Sobre o bajo o debajo por la superficie/nivelo

NOTAS

1. LOS CERAMICOS INDICADOS SE COLOCARAN A BOCA REFERENTAL CON ESPESOR MINIMO.
2. ESTANTERIAS SUR Y SU TOCOS ASIELLOS PUNTOS SOBRE EMPTE HORMIGON ARMADO SE INCORPORAN. POLIESTIRENO EXPANDIDO EN LA CAMARA DE AIRE.
3. EN MURCH COALES CON TERMINACION EXTERIOR DE LADRILLO, SE GUARDA PARES PARA DESMOSE DAJA 3cm, EN PUNTOS INFERIORES DE CAMARA DE AIRE.

PLANILLA DE AREAS

PLANILLA DE AREAS	(NO INCLUYE MUROS)		
LOCAL 01 - SALA DE ACESO	34.00 M2	LOCAL 17 - BBBH1 A.S.A.3	1.00 M2
LOCAL 02 - SALA BEBES	49.00 M2	LOCAL 18 - DEPOSITO 4 A.S.A.3	3.20 M2
LOCAL 03 - SALA PRECONCEPCIONAL	45.00 M2	LOCAL 19 - DEPOSITO 4 A.S.A.4	3.20 M2
LOCAL 04 - AULA 1	27.00 M2	LOCAL 20 - CAMERINO Y BBHH 4	3.20 M2
LOCAL 05 - AULA 2	27.00 M2	LOCAL 21 - BBHH 5 AULA 5	1.20 M2
LOCAL 06 - AULA 3	27.00 M2	LOCAL 22 - BBHH 6 AULA 6	1.20 M2
LOCAL 07 - AULA 4	30.00 M2	LOCAL 23 - ATENCION PERSONALESA	11.00 M2
LOCAL 08 - OTOHINRT A BEBES	3.00 M2	LOCAL 24 - ADMINISTRACION	10.00 M2
LOCAL 09 - CAMERINO Y BBHH 1	3.20 M2	LOCAL 25 - VESTUARIO	7.20 M2
LOCAL 10 - CAMERINO Y BBHH 2	3.20 M2	LOCAL 26 - BBHH 7	2.00 M2
LOCAL 11 - BBHH 1 SALA BEBES	1.00 M2	LOCAL 27 - BBHH 8	2.00 M2
LOCAL 12 - BBHH 2 SALA PRECO.	1.00 M2	LOCAL 28 - DEPOSITO 5	3.00 M2
LOCAL 13 - DEPOSITO 2 AULA 1	3.20 M2	LOCAL 29 - DESPENSA COCINA	5.00 M2
LOCAL 14 - DEPOSITO 3 AULA 2	3.20 M2	LOCAL 30 - COCINA	30.00 M2
LOCAL 15 - CAMERINO Y BBHH 3	3.20 M2		
LOCAL 16 - BBHH 3 AULA 1	1.00 M2		

NOTA IMPORTANTE:
TODAS LAS DIMENSIONES SUEDAN SUJETAS A VERIFICACION EN OBRA.

EL «N.A» SE CORRESPONDE CON LA CURVA DE NIVEL CUAN ESPECIFICADO EN EL PLANO «PRELIM

PLANO DE REFERENCIA DE DESCRIPCIÓN DEL PROYECTO

FIDEICOMISO DE INFRAESTRUCTURA EDUCATIVA PÚBLICA DEL INSTITUTO DEL NIÑO Y ADOLESCENTE DEL URUGUAY

Departamento de Arquitectura
Corporación Nacional para el Desarrollo

LLAMADO 10/2013
OBRA 01 - TOLEDO_CAVELONES_URUGUAY DIRECCION: SIN NOMBRE ESQ. BATLLE Y ORDOÑEZ Y MINAS
NUMERO DE PLANCHA:A001
CORTES_ESC: 1/75

1001.04.01