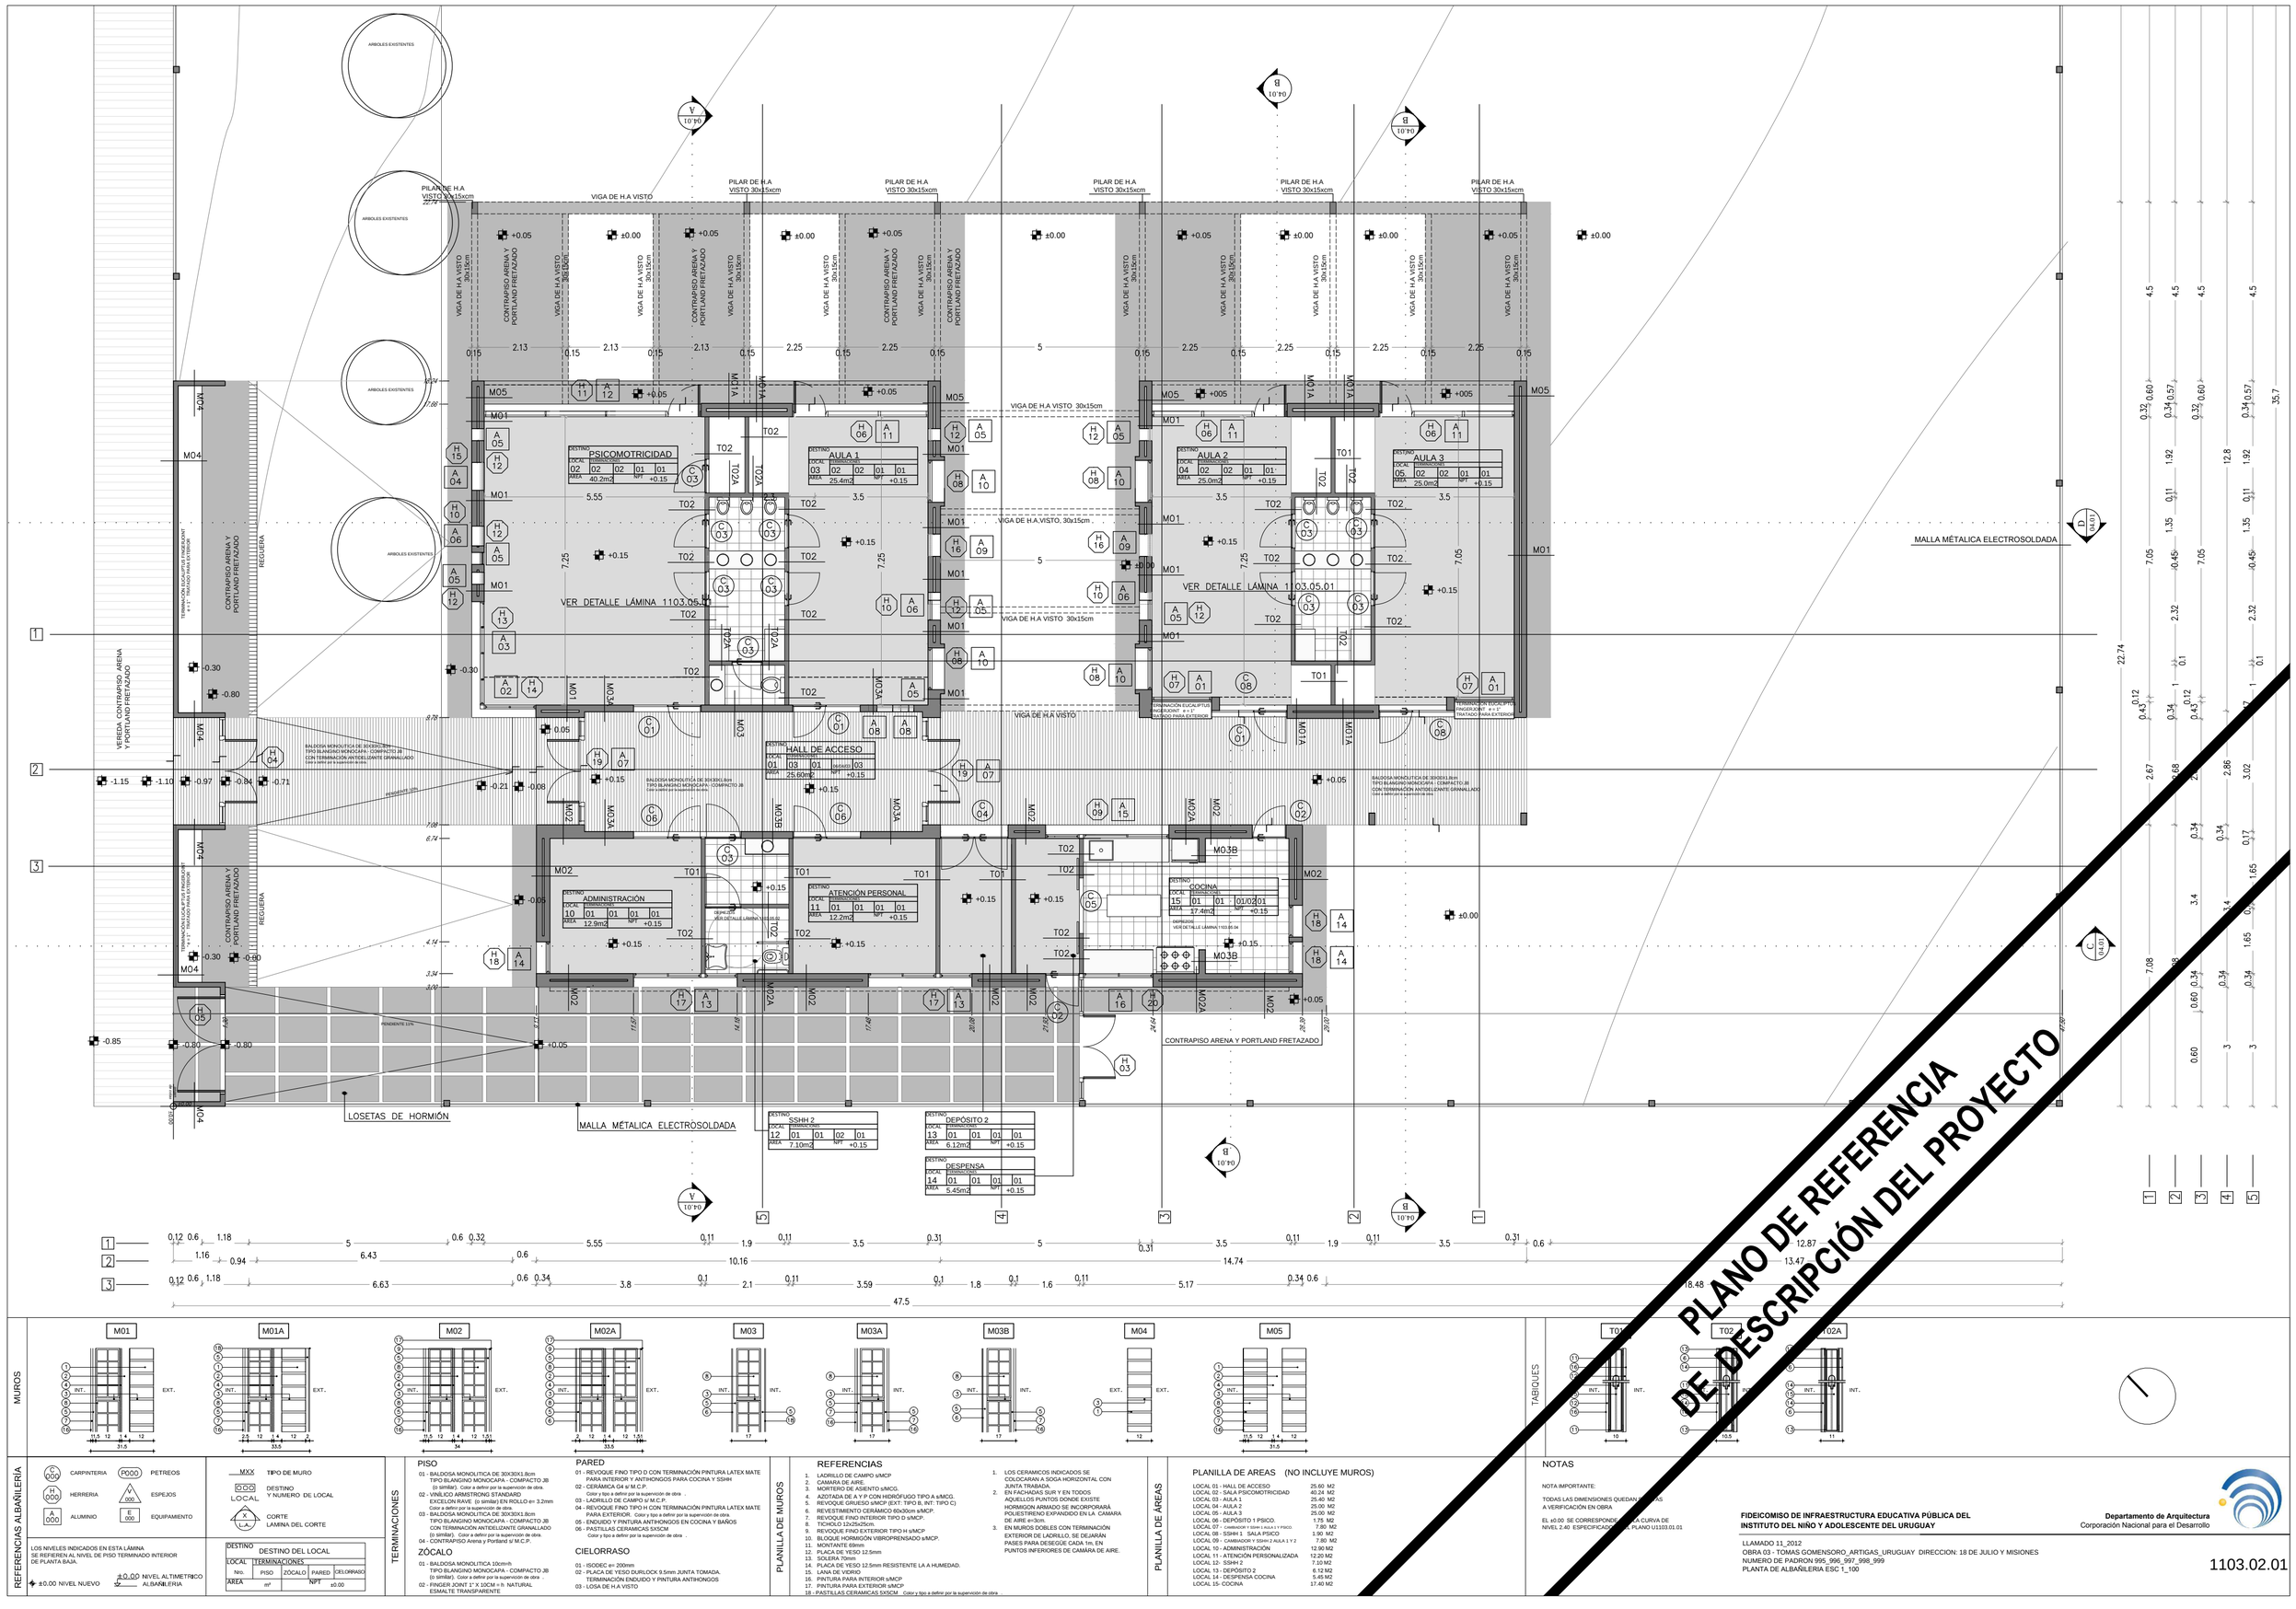

PLANO DE REFERENCIA
DE DESCRIPCIÓN DEL PROYECTO

MUROS

TABIQUES

REFERENCIAS ALBAÑILERIA

C 000	CARPINTERIA	P000	PETREOS
H 000	HERRERIA	V 000	ESPEJOS
A 000	ALUMINIO	E 000	EQUIPAMIENTO

LOS NIVELES INDICADOS EN ESTA LÁMINA SE REFIEREN AL NIVEL DE PISO TERMINADO INTERIOR DE PLANTA BAJA.

±0.00 NIVEL ALTIMETRICO ALBAÑILERIA

±0.00 NIVEL NUEVO

MXX TIPO DE MURO

000 LOCAL DESTINO Y NUMERO DE LOCAL

X A CORTE LAMINA DEL CORTE

DESTINO	DESTINO DEL LOCAL				
LOCAL	TERMINACIONES				
Nro.	PISO	ZÓCALO	PARED	CIELORRASO	
AREA	m²		NPT	±0.00	

TERMINACIONES

PISO
01 - BALDOSA MONOLITICA DE 30X30X1.8cm TIPO BLANGINO MONOCAPA - COMPACTO JB (o similar). Color a definir por la supervisión de obra.
02 - VINILICO ARMSTRONG STANDARD EXCELON RAVE (o similar) EN ROLLO e= 3.2mm Color a definir por la supervisión de obra.
03 - BALDOSA MONOLITICA DE 30X30X1.8cm TIPO BLANGINO MONOCAPA - COMPACTO JB CON TERMINACIÓN ANTIDELIZANTE GRANALLADO (o similar). Color a definir por la supervisión de obra.
04 - CONTRAPISO Arena y Portland s/ M.C.P.

ZÓCALO
01 - BALDOSA MONOLITICA 10cm+h TIPO BLANGINO MONOCAPA - COMPACTO JB (o similar). Color a definir por la supervisión de obra .
02 - FINGER JOINT 1" X 10CM e= h NATURAL ESMALTE TRANSPARENTE

PARED
01 - REVOQUE FINO TIPO D CON TERMINACIÓN PINTURA LATEX MATE PARA INTERIOR Y ANTIHONGOS PARA COCINA Y SSHH
02 - CERÁMICA G4 s/ M.C.P.
Color y tipo a definir por la supervisión de obra .
03 - LADRILLO DE CAMPO s/ M.C.P.
04 - REVOQUE FINO TIPO H CON TERMINACIÓN PINTURA LATEX MATE PARA EXTERIOR. Color y tipo a definir por la supervisión de obra.
05 - ENDUIDO Y PINTURA ANTIHONGOS EN COCINA Y BAÑOS
06 - PASTILLAS CERAMICAS 5X5CM
Color y tipo a definir por la supervisión de obra .

CIELORRASO
01 - ISODEC e= 200mm
02 - PLACA DE YESO DURLOCK 9.5mm JUNTA TOMADA. TERMINACIÓN ENDUIDO Y PINTURA ANTIHONGOS
03 - LOSA DE H.A VISTO

PLANILLA DE MUROS

REFERENCIAS
1. LADRILLO DE CAMPO s/MCP
2. CAMARA DE AIRE
3. MORTERO DE ASIENTO s/MCG.
4. AZOTADA DE A Y P CON HIDRÓFUGO TIPO A s/MCG.
5. REVOQUE GRUESO s/MCP (EXT: TIPO B, INT: TIPO C)
6. REVESTIMIENTO CERÁMICO 60x30cm s/MCP.
7. REVOQUE FINO INTERIOR TIPO D s/MCP.
8. TICHOLO 12x25x25cm.
9. REVOQUE FINO EXTERIOR TIPO H s/MCP
10. BLOQUE HORMIGÓN VIBROPRENSADO s/MCP.
11. MONTANTE 69mm.
12. PLACA DE YESO 12.5mm
13. SOLERA 70mm
14. PLACA DE YESO 12.5mm RESISTENTE LA A HUMEDAD.
15. LANA DE VIDRIO
16. PINTURA PARA INTERIOR s/MCP
17. PINTURA PARA EXTERIOR s/MCP
18 - PASTILLAS CERAMICAS 5X5CM Color y tipo a definir por la supervición de obra .

1. LOS CERAMICOS INDICADOS SE COLOCARAN A SOGA HORIZONTAL CON JUNTA TRABADA.
2. EN FACHADAS SUR Y EN TODOS AQUELLOS PUNTOS DONDE EXISTE HORMIGON ARMADO SE INCORPORARÁ POLIESTIRENO EXPANDIDO EN LA CAMARA DE AIRE e=3cm.
3. EN MUROS DOBLES CON TERMINACIÓN EXTERIOR DE LADRILLO, SE DEJARÁN PASES PARA DESEGÜE CADA 1m, EN PUNTOS INFERIORES DE CAMARA DE AIRE.

PLANILLA DE ÁREAS

PLANILLA DE AREAS (NO INCLUYE MUROS)

LOCAL 01 - HALL DE ACCESO	25.60 M2
LOCAL 02 - SALA PSICOMOTRICIDAD	40.24 M2
LOCAL 03 - AULA 1	25.40 M2
LOCAL 04 - AULA 2	25.00 M2
LOCAL 05 - AULA 3	25.00 M2
LOCAL 06 - DEPÓSITO 1 PSICO.	1.75 M2
LOCAL 07 - CAMBIADOR Y SSHH 1 AULA 1 Y PSICO.	7.80 M2
LOCAL 08 - SSHH 1 SALA PSICO	1.90 M2
LOCAL 09 - CAMBIADOR Y SSHH 2 AULA 1 Y 2	7.80 M2
LOCAL 10 - ADMINISTRACIÓN	12.90 M2
LOCAL 11 - ATENCIÓN PERSONALIZADA	12.20 M2
LOCAL 12- SSHH 2	7.10 M2
LOCAL 13 - DEPÓSITO 2	6.12 M2
LOCAL 14 - DESPENSA COCINA	5.45 M2
LOCAL 15- COCINA	17.40 M2

NOTAS

NOTA IMPORTANTE:

TODAS LAS DIMENSIONES QUEDAN SUJETAS A VERIFICACIÓN EN OBRA

EL ±0.00 SE CORRESPONDE CON LA CURVA DE NIVEL 2.40 ESPECIFICADA EN EL PLANO U1103.01.01

FIDEICOMISO DE INFRAESTRUCTURA EDUCATIVA PÚBLICA DEL INSTITUTO DEL NIÑO Y ADOLESCENTE DEL URUGUAY

Departamento de Arquitectura
Corporación Nacional para el Desarrollo

LLAMADO 11_2012
OBRA 03 - TOMAS GOMENSORO_ARTIGAS_URUGUAY DIRECCION: 18 DE JULIO Y MISIONES
NUMERO DE PADRON 995_996_997_998_999
PLANTA DE ALBAÑILERIA ESC 1_100

1103.02.01