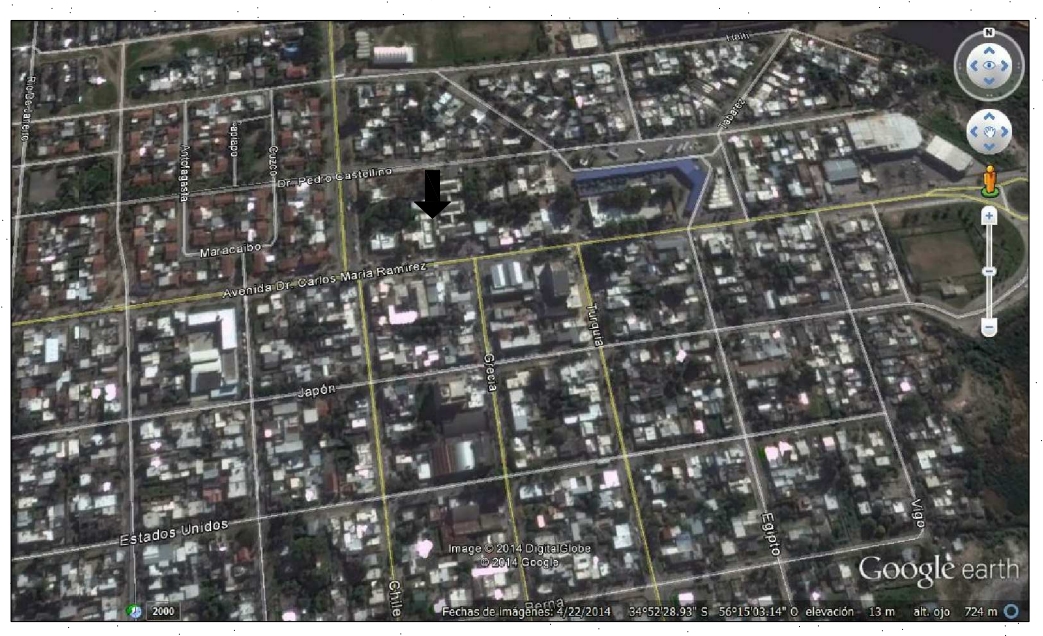

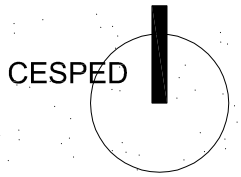

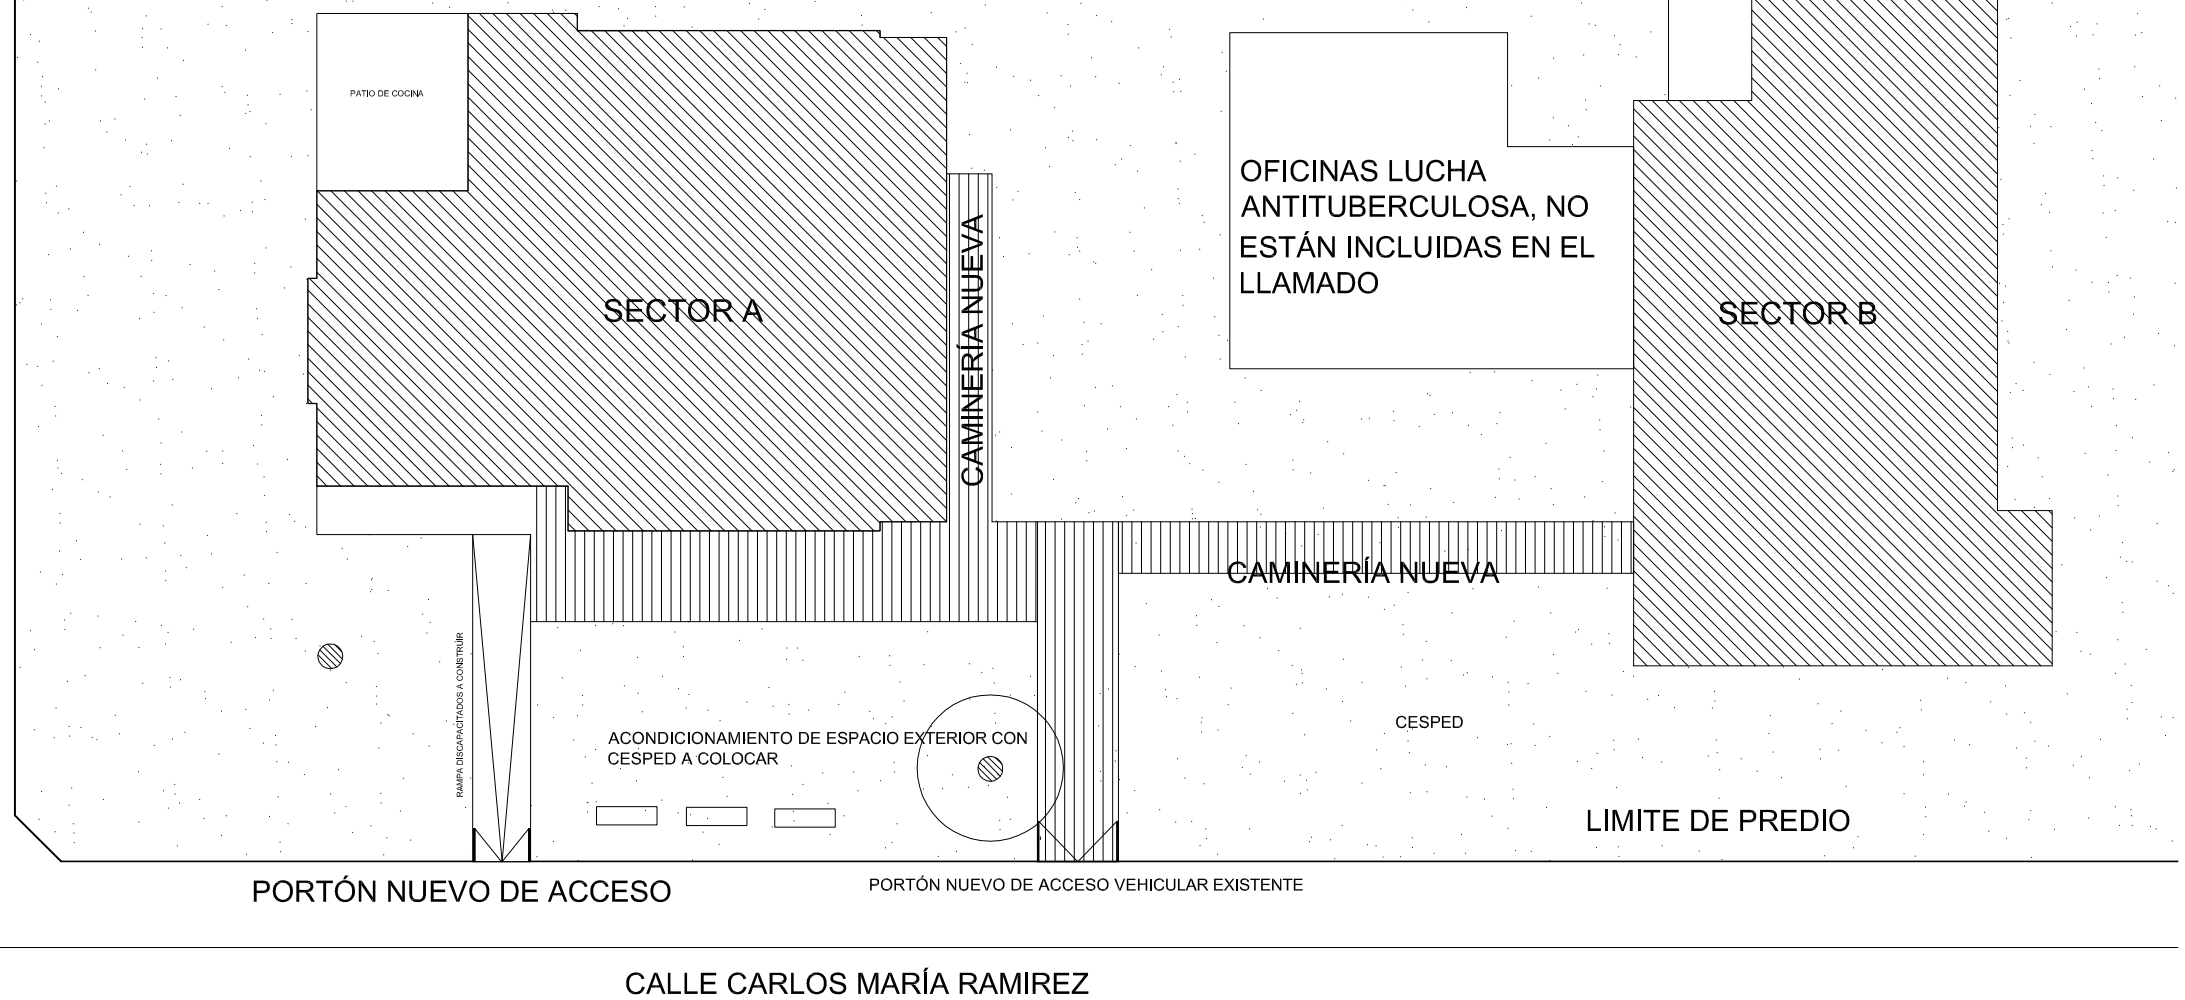

FIDEICOMISO DE INFRAESTRUCTURA EDUCATIVA PÚBLICA DEL INSTITUTO DEL NIÑO Y ADOLESCENTE DEL URUGUAY

Departamento de Arquitectura
Corporación Nacional para el Desarrollo

ANEXO I
PLANTA DE UBICACIÓN-SECTORES A Y B

ESC.:1/250

PLANTA UBICACIÓN

00.00.00.a