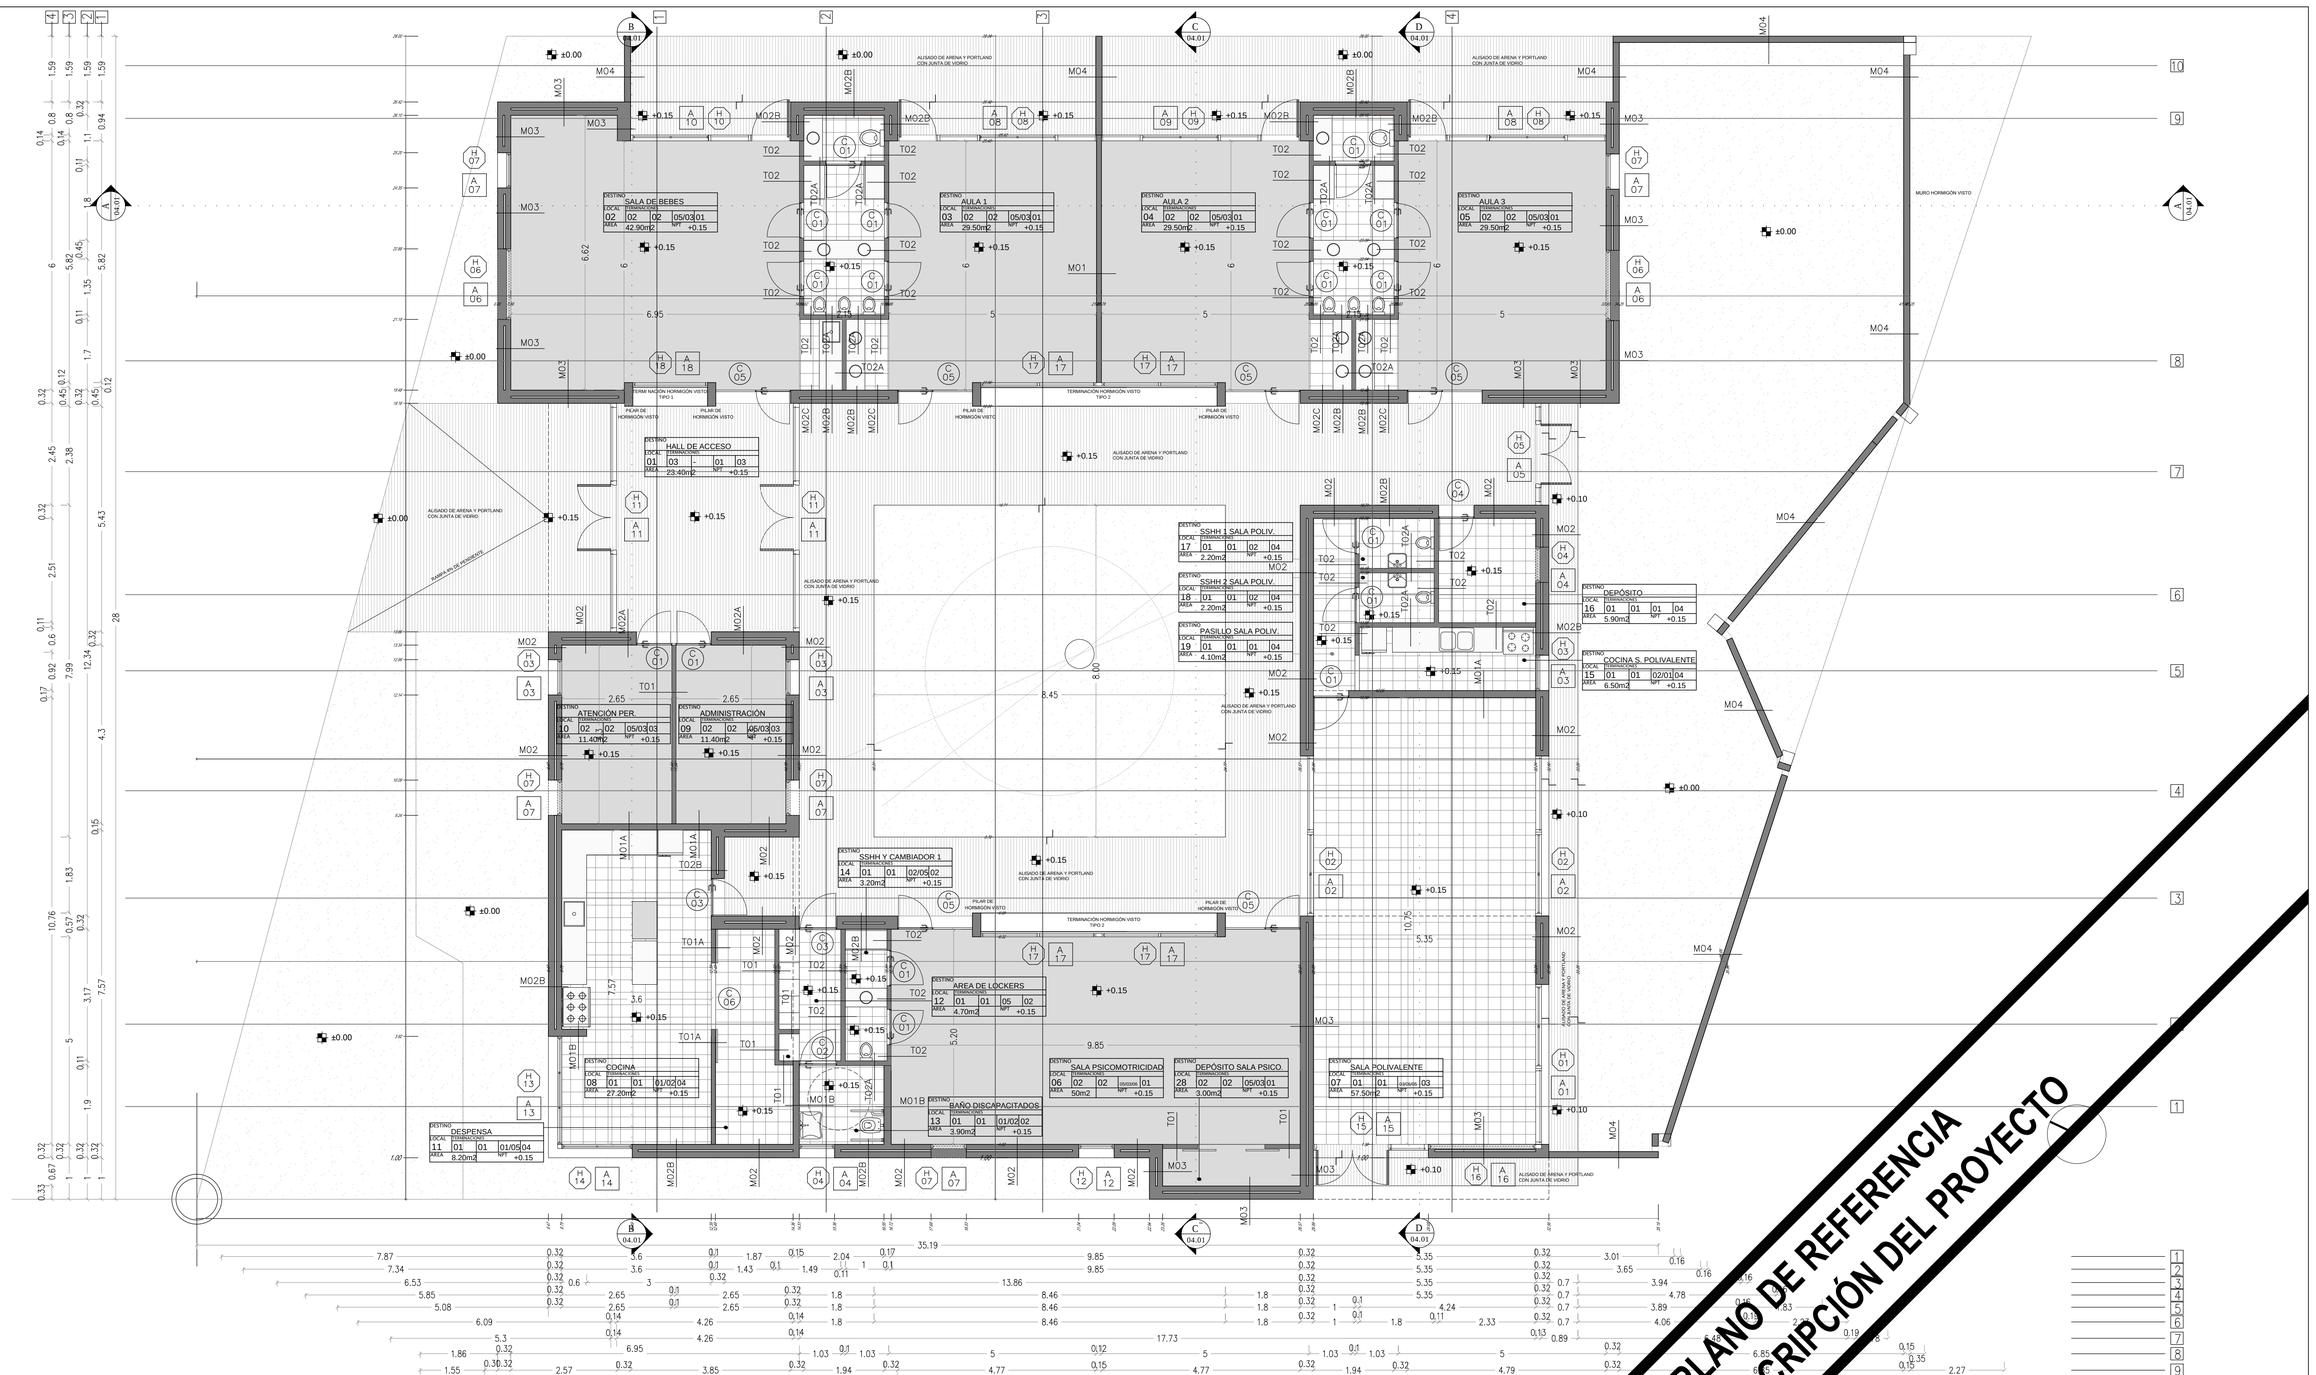

MUROS

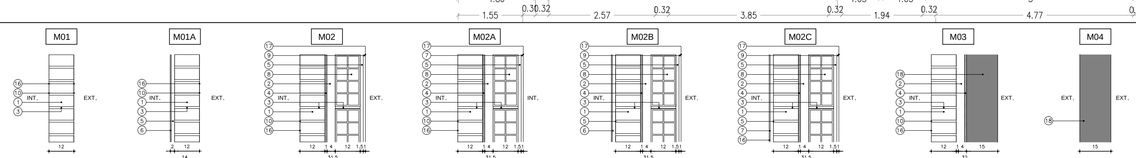

TABIQUES

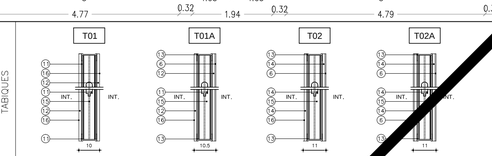

REFERENCIAS ALBAÑILERIA

- C 000 CARPINTERIA
- P000 PETREOS
- H 000 HERRERIA
- V 000 ESPEJOS
- A 000 ALUMINIO
- E 000 EQUIPAMIENTO
- ±0.00 NIVEL NUEVO
- ±0.00 NIVEL ALTIMETRICO ALBAÑILERIA
- MXX TIPO DE MURO
- 000 LOCAL DESTINO Y NUMERO DE LOCAL
- X L.A. CORTE LAMINA DEL CORTE

DESTINO DESTINO DEL LOCAL

LOCAL	TERMINACIONES			
Nro	PISO	ZOCALO	PARED	CIELORRASO
AREA	m²		NPT	±0.00

TERMINACIONES

PISO
01 - BALDOSA MONOLITICA DE 30X30X1.8cm
TIPO BLANGINO MONOCAPA - COMPACTO JB
(o similar). Color a blanco glacial.
02 - LINÓLEO TIPO ARMSTRONG COLERETTE PUR
(calidad o similar) EN ROLLO e= 2.5mm
Color a definir por la supervisión de obra.
03 - ALISADO DE ARENA Y PORTLAND
con junta de vidrio

ZÓCALO
01 - BALDOSA MONOLITICA 10cm/h
TIPO BLANGINO MONOCAPA - COMPACTO JB
(o similar). Color a definir por la supervisión de obra.
02 - ZÓCALO SOBRE MURO ALISADO
FINGER JOINT 1° x 6cm = h, ESMALTE TRANSPARENTE.

PARED
01 - REVOQUE FINO TIPO D CON TERMINACIÓN PINTURA LATEX MATE
PARA INTERIOR Y ANTIHONGOS PARA COCINA Y SSHH
02 - CERÁMICA G4 s/ M.C.P.
Color y tipo a definir por la supervisión de obra.
03 - LADRILLO DE CAMPO ENRASADO s/M.C.P.
Y PINTURA LATEX MATE PARA INTERIOR
04 - REVOQUE FINO TIPO H CON TERMINACIÓN PINTURA LATEX MATE
PARA EXTERIOR. Color y tipo a definir por la supervisión de obra.
05 - ENDUIDO Y PINTURA ANTIHONGOS EN COCINA Y BAÑOS
06 - HORMIGÓN ARMADO VISTO s/M.C.P.

CIELORRASO
01 - ISODEC e= 200mm
02 - PLACA DE YESO DURLOCK 9.5mm JUNTA TOMADA.
TERMINACIÓN ENDUIDO Y PINTURA ANTIHONGOS
03 - LOSA DE HORMIGÓN ARMADO VISTO s/M.C.P.
04 - REVOQUE FINO TIPO D CON TERMINACIÓN PINTURA PARA
CIELORRASO ANTIHONGOS

PLANILLA DE MUROS

REFERENCIAS

1. LADRILLO DE CAMPO s/MCP
2. CAMARA DE AIRE.
3. MORTERO DE ASIENTO s/MCG.
4. AZOTADA DE A Y P CON HIDRÓFUGO TIPO A s/MCG.
5. REVOQUE GRUESO s/MCP (EXT: TIPO B, INT: TIPO C)
6. REVESTIMIENTO CERÁMICO 30x60cm s/MCP.
7. REVOQUE FINO INTERIOR TIPO D s/MCP.
8. TICHOLO 12x25x25cm.
9. REVOQUE FINO EXTERIOR TIPO H s/MCP
10. ENRASADO
11. MONTANTE 69mm
12. PLACA DE YESO 12.5mm
13. SOLERA 70mm
14. PLACA DE YESO 12.5mm RESISTENTE LA A HUMEDAD.
15. LANA DE VIDRIO
16. PINTURA PARA INTERIOR s/MCP
17. PINTURA PARA EXTERIOR s/MCP
18. HORMIGÓN ARMADO VISTO

1. LOS CERAMICOS INDICADOS SE COLOCARAN A SOGA HORIZONTAL CON JUNTA TRABADA.
2. EN FACHADAS SUR Y EN TODOS AQUELLOS PUNTOS DONDE EXISTE HORMIGON ARMADO SE INCORPORARÁ POLIESTIRENO EXPANDIDO EN LA CAMARA DE AIRE e=3cm.
3. EN MUROS DOBLES CON TERMINACIÓN EXTERIOR DE LADRILLO, SE DEJARÁN PASES PARA DESAGÜE CADA 1m, EN PUNTOS INFERIORES DE CAMARA DE AIRE.

PLANILLA DE AREAS

PLANILLA DE AREAS (NO INCLUYE MUROS)

LOCAL 01 - HALL DE ACCESO	23.40 M2	LOCAL 15 - COCINA SALA POLIV.	6.50 M2
LOCAL 02 - SALA DE BEBES	42.90 M2	LOCAL 16 - DEPÓSITO	5.90 M2
LOCAL 03 - AULA 1	29.50 M2	LOCAL 17 - SSHH 1 SALA POLIV.	2.20 M2
LOCAL 04 - AULA 2	29.50 M2	LOCAL 18 - SSHH 2 SALA POLIV.	2.20 M2
LOCAL 05 - AULA 3	29.50 M2	LOCAL 19 - PASILLO SALA POLIV.	4.10 M2
LOCAL 06 - SALA PSICOMOTRICIDAD	50.00 M2	LOCAL 20 - PILETAS EN AULA 1	1.70 M2
LOCAL 07 - SALA POLIVALENTE	57.50 M2	LOCAL 21 - PILETAS EN AULA 2	1.70 M2
LOCAL 08 - COCINA	27.20 M2	LOCAL 22 - SSHH Y CAMBIADOR 2	7.00 M2
LOCAL 09 - ADMINISTRACIÓN	11.40 M2	LOCAL 23 - SSHH ADMINISTRACIÓN	2.10 M2
LOCAL 10 - ATENCIÓN PERSONALIZ.	11.40 M2	LOCAL 24 - PILETAS EN AULA 1	1.70 M2
LOCAL 11 - DESPENSA	8.20 M2	LOCAL 25 - KITCHENETTE	1.70 M2
LOCAL 12 - AREA DE LOCKERS	4.70 M2	LOCAL 26 - SSHH Y CAMBIADOR 3	7.00 M2
LOCAL 13 - BAÑO DISCAPACITADOS	3.90 M2	LOCAL 27 - SSHH ADMINISTRACIÓN TOS 2	2.10 M2
LOCAL 14 - SSHH Y CAMBIADOR 1	3.20 M2	LOCAL 28 - DEPOSITO SALA PSICOM.	3.00 M2

NOTAS

NOTA IMPORTANTE:

TODAS LAS DIMENSIONES QUEDAN SUJETAS A VERIFICACIÓN EN OBRA

FIDEICOMISO DE INFRAESTRUCTURA EDUCATIVA PÚBLICA DEL INSTITUTO DEL NIÑO Y ADOLESCENTE DEL URUGUAY

Departamento de Arquitectura
Corporación Nacional para el Desarrollo

LLAMADO 16_2012
OBRA NUMERO 01 "MI CASITA"_CIUDAD VIEJA_MONTEVIDEO CALLE GUARANI Y RAMBLA FRANCIA
PLANTA DE ALBAÑILERIA
ESC 1_100

1601.02.01