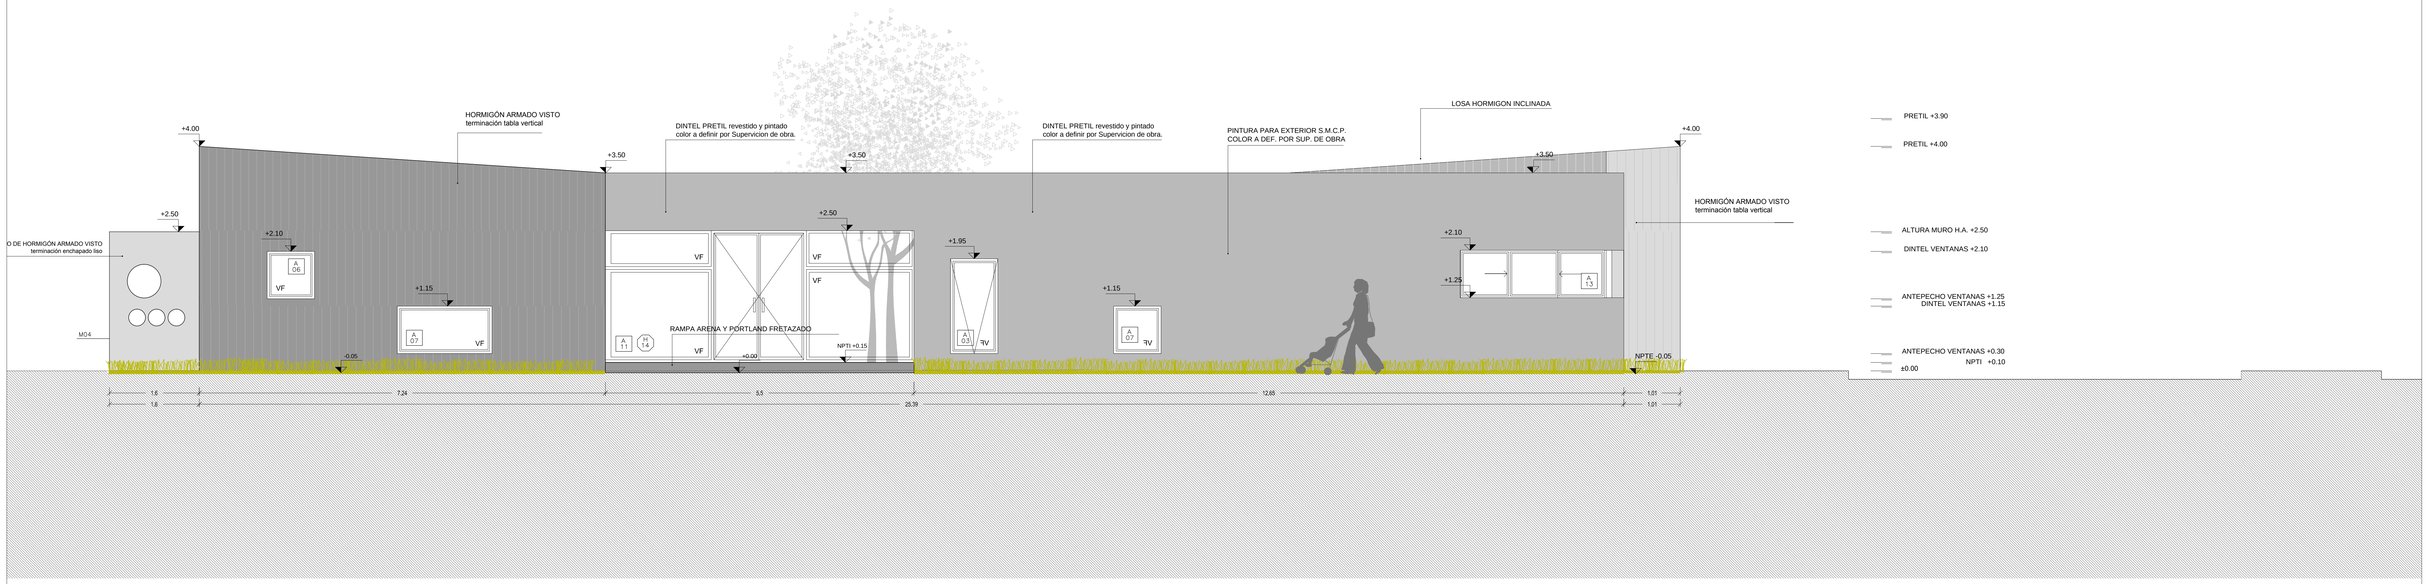

FACHADA ACCESO NORTE
Esc: 1:75

PLANO DE REFERENCIA
DE DESCRIPCIÓN DEL PROYECTO

MUROS

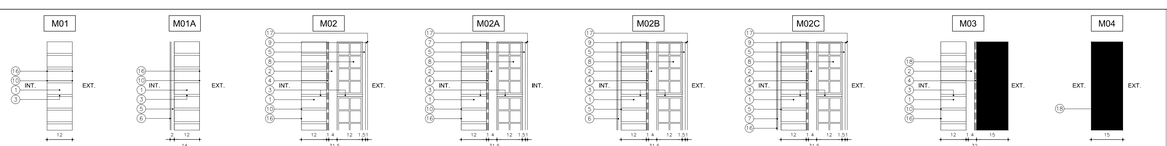

TABIQUES

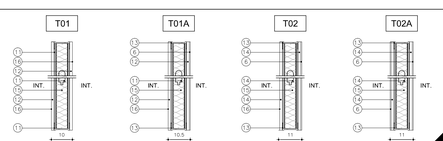

REFERENCIAS ALBAÑILERÍA

- CARPINTERIA
- PETREOS
- HERRERIA
- ESPEJOS
- ALUMINIO
- EQUIPAMIENTO
- TIPO DE MURO
- DESTINO Y NUMERO DE LOCAL
- CORTE LAMINA DEL CORTE

LOS NIVELES INDICADOS EN ESTA LÁMINA SE REFIEREN AL NIVEL DE PISO TERMINADO INTERIOR DE PLANTA BAJA.

±0.00 NIVEL NUEVO

±0.00 NIVEL ALTIMETRICO ALBAÑILERIA

DESTINO	DESTINO DEL LOCAL			
LOCAL	TERMINACIONES			
Nro.	PISO	ZOCALO	PARED	CIELORRASO
AREA	m²	NPT	±0.00	

TERMINACIONES

PISO

01 - BALDOSA MONOLITICA DE 30X30X1.8cm
TIPO BLANGINO MONOCAPA - COMPACTO JB
(o similar). Color a blanco glacier

02 - LINÓLEO TIPO ARMSTRONG COLERETTE PUR
(calidad o similar) EN ROLLO e= 2.5mm
Color a definir por la supervisión de obra.

03 - ALISADO DE ARENA Y PORTLAND
con junta de vidrio

ZÓCALO

01 - BALDOSA MONOLITICA 10cm=h
TIPO BLANGINO MONOCAPA - COMPACTO JB
(o similar). Color a definir por la supervisión de obra.

02 - ZÓCALO SOBRE MURO ALISADO
FINGER JOINT 1" x 6cm = h. ESMALTE TRANSPARENTE

PARED

01 - REVOQUE FINO TIPO D CON TERMINACIÓN PINTURA LATEX MATE
PARA INTERIOR Y ANTHONGOS PARA COCINA Y SSHH

02 - CERÁMICA G4 s/ M.C.P.
Color y tipo a definir por la supervisión de obra.

03 - LADRILLO DE CAMPO ENRASADO s/M.C.P.
Y PINTURA LATEX MATE PARA INTERIOR

04 - REVOQUE FINO TIPO H CON TERMINACIÓN PINTURA LATEX MATE
PARA EXTERIOR. Color y tipo a definir por la supervisión de obra.

05 - ENDUIDO Y PINTURA ANTHONGOS EN COCINA Y BAÑOS

06 - HORMIGÓN ARMADO VISTO s/M.C.P.

CIELORRASO

01 - ISODEC e= 200mm

02 - PLACA DE YESO DURLOCK 9.5mm JUNTA TOMADA.
TERMINACIÓN ENDUIDO Y PINTURA ANTHONGOS

03 - LOSA DE HORMIGÓN ARMADO VISTO s/M.C.P.

04 - REVOQUE FINO TIPO D CON TERMINACIÓN PINTURA PARA
CIELORRASO ANTHONGOS

PLANILLA DE MUROS

REFERENCIAS

1. LADRILLO DE CAMPO s/MCP
2. CAMARA DE AIRE.
3. MORTERO DE ASIENTO s/MCG.
4. AZOTADA DE A Y P CON HIDRÓFUGO TIPO A s/MCG.
5. REVOQUE GRUESO s/MCP (EXT: TIPO B, INT: TIPO C)
6. REVESTIMIENTO CERÁMICO 30x60cm s/MCP.
7. REVOQUE FINO INTERIOR TIPO D s/MCP.
8. TICHOLO 12x25x25cm.
9. REVOQUE FINO EXTERIOR TIPO H s/MCP
10. ENRASADO
11. MONTANTE 69mm
12. PLACA DE YESO 12.5mm
13. SOLERA 70mm
14. PLACA DE YESO 12.5mm RESISTENTE LA A HUMEDAD.
15. LANA DE VIDRIO
16. PINTURA PARA INTERIOR s/MCP
17. PINTURA PARA EXTERIOR s/MCP
18. HORMIGON ARMADO VISTO

1. LOS CERAMICOS INDICADOS SE COLOCARAN A SOGA HORIZONTAL CON JUNTA TRABADA.
2. EN FACHADAS SUR Y EN TODOS AQUELLOS PUNTOS DONDE EXISTE HORMIGON ARMADO SE INCORPORARÁ POLIESTIRENO EXPANDIDO EN LA CAMARA DE AIRE e=3cm.
3. EN MUROS DOBLES CON TERMINACIÓN EXTERIOR DE LADRILLO, SE DEJARÁN PASES PARA DESEGUE CADA 1m. EN PUNTOS INFERIORES DE CAMARA DE AIRE.

PLANILLA DE ÁREAS

PLANILLA DE AREAS (NO INCLUYE MUROS)

LOCAL 01 - HALL DE ACCESO	23.40 M2	LOCAL 15 - COCINA SALA POLIV.	6.50 M2
LOCAL 02 - SALA DE BEBES	42.90 M2	LOCAL 16 - DEPOSITO	5.90 M2
LOCAL 03 - AULA 1	29.50 M2	LOCAL 17 - SSHH 1 SALA POLIV.	2.20 M2
LOCAL 04 - AULA 2	29.50 M2	LOCAL 18 - SSHH 2 SALA POLIV.	2.20 M2
LOCAL 05 - AULA 3	29.50 M2	LOCAL 19 - PASILLO SALA POLIV.	4.10 M2
LOCAL 06 - SALA PSICOMOTRICIDAD	50.00 M2	LOCAL 20 - PILETAS EN AULA 3	1.70 M2
LOCAL 07 - SALA POLIVALENTE	57.50 M2	LOCAL 21 - PILETAS EN AULA 2	1.70 M2
LOCAL 08 - COCINA	27.20 M2	LOCAL 22 - SSHH Y CAMBIADOR 2	7.00 M2
LOCAL 09 - ADMINISTRACION	11.40 M2	LOCAL 23 - SSHH ADULTOS 1	2.10 M2
LOCAL 10 - ATENCIÓN PERSONALIZ.	11.40 M2	LOCAL 24 - PILETAS EN AULA 1	1.70 M2
LOCAL 11 - DESPENSA	8.20 M2	LOCAL 25 - KITCHENET	1.70 M2
LOCAL 12 - ÁREA DE LOCKERS	4.70 M2	LOCAL 26 - SSHH Y CAMBIADOR 3	7.00 M2
LOCAL 13 - BAÑO DISCAPACITADOS	3.90 M2	LOCAL 27 - SSHH ADULTOS 2	2.10 M2
LOCAL 14 - SSHH Y CAMBIADOR 1	3.20 M2	LOCAL 28 - DEPÓSITO SALA PSICOM.	1.00 M2

NOTAS

NOTA IMPORTANTE:

TODAS LAS DIMENSIONES QUEDAN SUJETAS A VERIFICACIÓN EN OBRA

FIDEICOMISO DE INFRAESTRUCTURA EDUCATIVA PÚBLICA DEL INSTITUTO DEL NIÑO Y ADOLESCENTE DEL URUGUAY

Departamento de Arquitectura
Corporación Nacional para el Desarrollo

LLAMADO 16_2012
OBRA NUMERO 01 "MI CASITA"_CIUDAD VIEJA_MONTEVIDEO CALLE GUARANÍ Y RAMBLA FRANCIA
PLANTA DE ALBAÑILERIA
ESC 1_75

1601.03.01_02