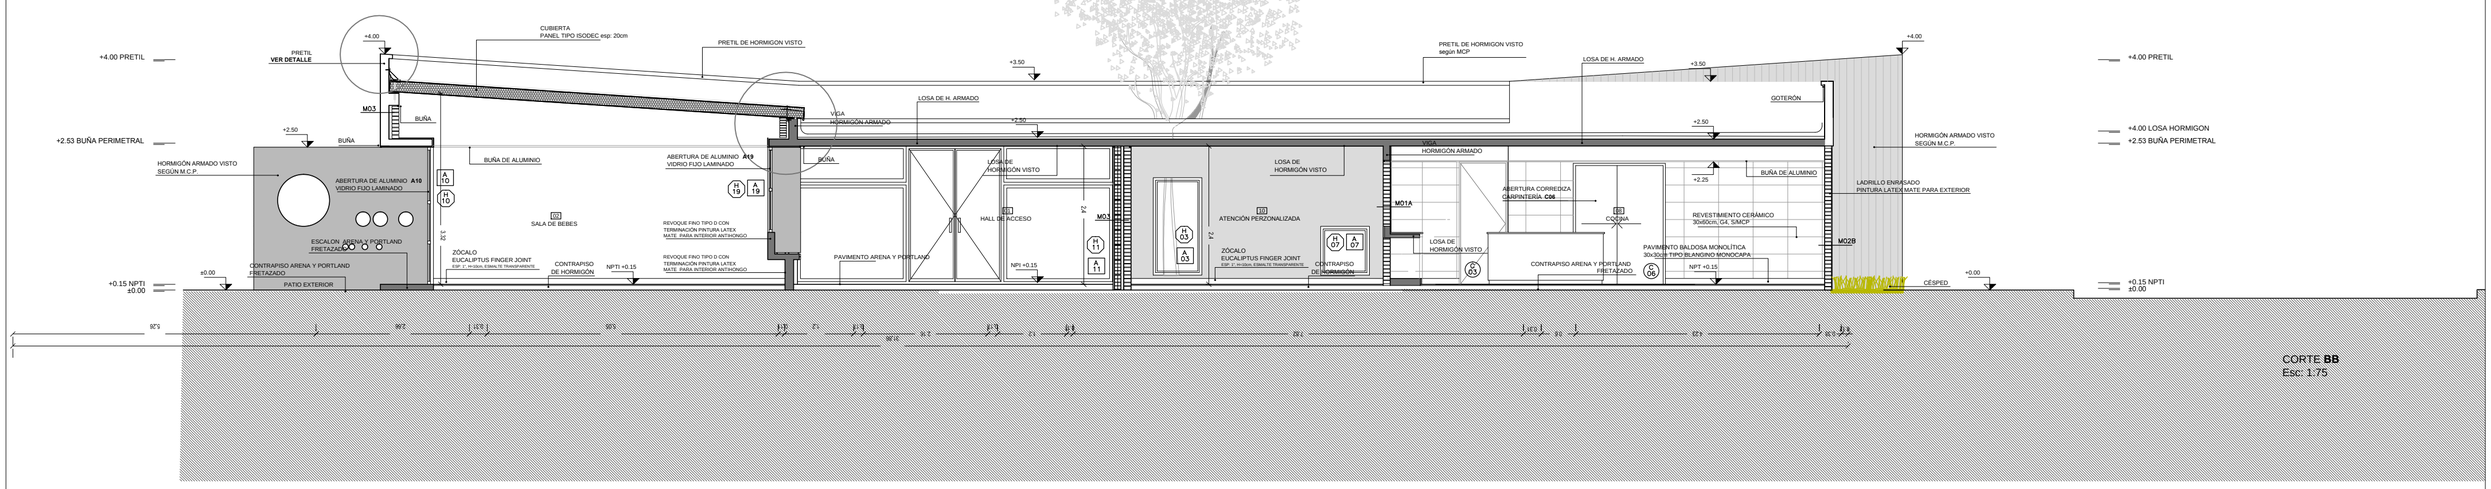

CORTE **BB**
Esc: 1:75

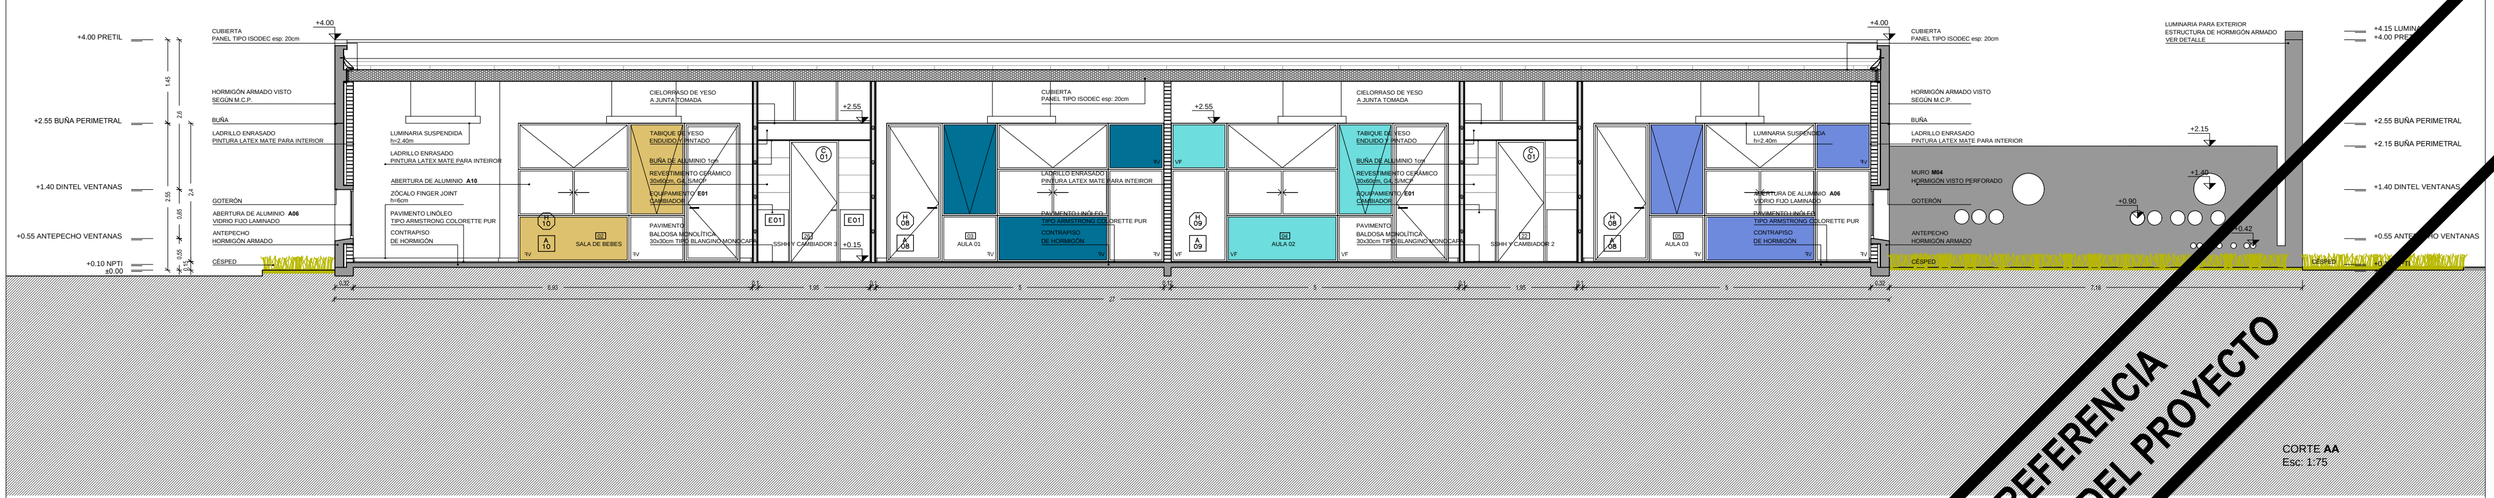

CORTE **AA**
Esc: 1:75

PLANO DE REFERENCIA
DE DESCRIPCIÓN DEL PROYECTO

MUROS

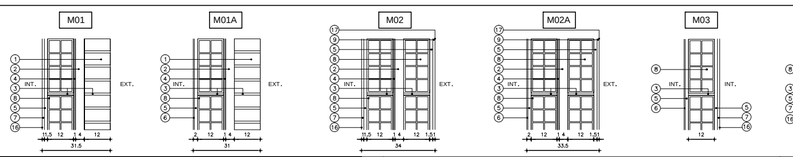

TABIQUES

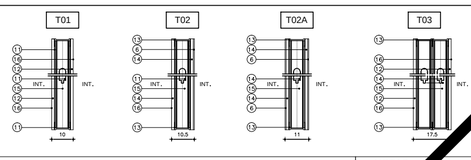

REFERENCIAS ALBAÑILERIA

- CARPINTERIA
- PETREOS
- HERRERIA
- ESPEJOS
- ALUMINIO
- EQUIPAMIENTO

LOS NIVELES INDICADOS EN ESTA LÁMINA SE REFIEREN AL NIVEL DE PISO TERMINADO INTERIOR DE PLANTA BAJA.

±0.00 NIVEL NUEVO
±0.00 NIVEL ALTIMETRICO ALBAÑILERIA

MXX TIPO DE MURO
DESTINO Y NUMERO DE LOCAL
CORTE LAMINA DEL CORTE

DESTINO	DESTINO DEL LOCAL				
LOCAL	TERMINACIONES				
Nro.	PISO	ZÓCALO	PARED	CIELORRASO	
AREA	m²		NPT	±0.00	

TERMINACIONES

PISO
01 - BALDOSA MONOLITICA DE 30X30X1.8cm
TIPO BLANQINO MONOCAPA - COMPACTO JB
(o similar). Color a definir por la supervición de obra.
02 - VINÍLICO ARMSTRONG STANDARD
EXCELON RAVE (o similar) EN ROLLO e= 3.2mm
Color a definir por la supervición de obra.
03 - BALDOSA MONOLITICA DE 30X30X1.8cm
TIPO BLANQINO MONOCAPA - COMPACTO JB
CON TERMINACIÓN ANTIDELIZANTE GRANALLADO
(o similar). Color a definir por la supervición de obra.
04 - CONTRAPISO Arena y Portland s/ M.C.P.

ZÓCALO
01 - BALDOSA MONOLITICA 10cm+h
TIPO BLANQINO MONOCAPA - COMPACTO JB
(o similar). Color a definir por la supervición de obra .
02 - FINGER JOINT 1" X 10CM = h NATURAL
ESMALTE TRANSPARENTE

PARED
01 - REVOQUE FINO TIPO D CON TERMINACIÓN PINTURA LATEX MATE PARA INTERIOR Y ANTIHONGOS PARA COCINA Y SSHH
02 - CERÁMICA G4 s/ M.C.P.
Color y tipo a definir por la supervición de obra .
03 - LADRILLO DE CAMPO s/ M.C.P.
04 - REVOQUE FINO TIPO N CON TERMINACIÓN PINTURA LATEX MATE PARA EXTERIOR. Color y tipo a definir por la supervición de obra.
05 - ENDUIDO Y PINTURA ANTIHONGOS EN COCINA Y BAÑOS
06 - PASTILLAS CERAMICAS 5X5CM
Color y tipo a definir por la supervición de obra .

CIELORRASO
01 - ISODEC e= 200mm
02 - PLACA DE YESO DURLOCK 9.5mm JUNTA TOMADA.
TERMINACIÓN ENDUIDO Y PINTURA ANTIHONGOS
03 - LOSA DE H.A VISTO
04 - REVOQUE FINO TIPO D CON TERMINACIÓN PINTURA PARA CIELORRASO ANTIHONGOS

PLANILLA DE MUROS

REFERENCIAS

1. LADRILLO DE CAMPO s/MCP
2. CÁMARA DE AIRE
3. MORTERO DE ASIENTO s/MCG.
4. AZOTADA DE A Y P CON HIDRÓFUGO TIPO A s/MCG.
5. REVOQUE GRUESO s/MCP (EXT: TIPO B, INT: TIPO C)
6. REVESTIMIENTO CERÁMICO 30x60cm s/MCP.
7. REVOQUE FINO INTERIOR TIPO D s/MCP.
8. TIZHOLO 12x25x25cm.
9. REVOQUE FINO EXTERIOR TIPO H s/MCP
10. BLOQUE HORMIGÓN VIBROPRENSADO s/MCP.
11. MONTANTE 69mm.
12. PLACA DE YESO 12.5mm
13. SOLERA 70mm
14. PLACA DE YESO 12.5mm RESISTENTE LA A HUMEDAD.
15. LANA DE VIDRIO
16. PINTURA PARA INTERIOR s/MCP
17. PINTURA PARA EXTERIOR s/MCP
18 - PASTILLAS CERAMICAS 5X5CM Color y tipo a definir por la supervición de obra .

1. LOS CERAMICOS INDICADOS SE COLOCARAN A SOGA HORIZONTAL CON JUNTA TRABADA.
2. EN FACHADAS SUR Y EN TODOS AQUELLOS PUNTOS DONDE EXISTE HORMIGON ARMADO SE INCORPORARÁ POLIESTIRENO EXPANDIDO EN LA CAMARA DE AIRE e=3cm.
3. EN MUROS DOBLES CON TERMINACIÓN EXTERIOR DE LADRILLO, SE DEJARÁN PASES PARA DESEGÜE CADA 1m, EN PUNTOS INFERIORES DE CAMÁRA DE AIRE.

PLANILLA DE ÁREAS

PLANILLA DE AREAS (NO INCLUYE MUROS)

LOCAL 01 - HALL DE ACCESO	39.50 M2	LOCAL 13 - SSHH 1	2.00 M2
LOCAL 02 - ESCALERA Y HALL DE DISTRIBUCION P.A.	11.50 M2	LOCAL 14 - SSHH NIÑOS 4	2.10 M2
		LOCAL 15 - CAMBIADOR	2.00 M2
LOCAL 03 - SALA DE BEBES	40.50 M2	LOCAL 16 - DEPÓSITO 1	5.30 M2
LOCAL 04 - SALA PSICOMOTRICIDAD	43.80 M2	LOCAL 17 - ATENCIÓN PERSONALIZADA Y ADMINISTRACIÓN	27.50 M2
LOCAL 05 - AULA 1	28.10 M2		
LOCAL 06 - AULA 2	29.20 M2	LOCAL 18 - DEPÓSITO 2	4.20 M2
LOCAL 07 - SSHH NIÑOS 1	2.10 M2	LOCAL 19 - SSHH 2	7.60 M2
LOCAL 08 - CAMBIADOR	2.00 M2	LOCAL 20 - DESPENSA	4.20 M2
LOCAL 09 - KITCHENETTE	2.40 M2	LOCAL 21 - COCINA	17.80 M2
LOCAL 10 - SSHH NIÑOS 2	2.10 M2		
LOCAL 11 - CAMBIADOR	2.00 M2		
LOCAL 12 - SSHH NIÑOS 3	2.10 M2		

NOTAS

NOTA IMPORTANTE:

TODAS LAS DIMENSIONES QUEDAN SUJETAS A VERIFICACIÓN EN OBRA

LA ±0.00 SE CORRESPONDE CON LA CURVA DE NIVEL ESPECIFICADO EN EL PLANO

FIDEICOMISO DE INFRAESTRUCTURA EDUCATIVA PÚBLICA DEL INSTITUTO DEL NIÑO Y ADOLESCENTE DEL URUGUAY

Departamento de Arquitectura
Corporación Nacional para el Desarrollo

LLAMADO 16_2012
OBRA NUMERO 01 "IMI CASITA"_CIUDAD VIEJA_MONTEVIDEO CALLE GUARANÍ Y RAMBLA FRANCIA
CORTES DE ALBAÑILERIA
ESC 1_75

1601.04.01_02