



FACHADA NOROESTE Esc: 1:75

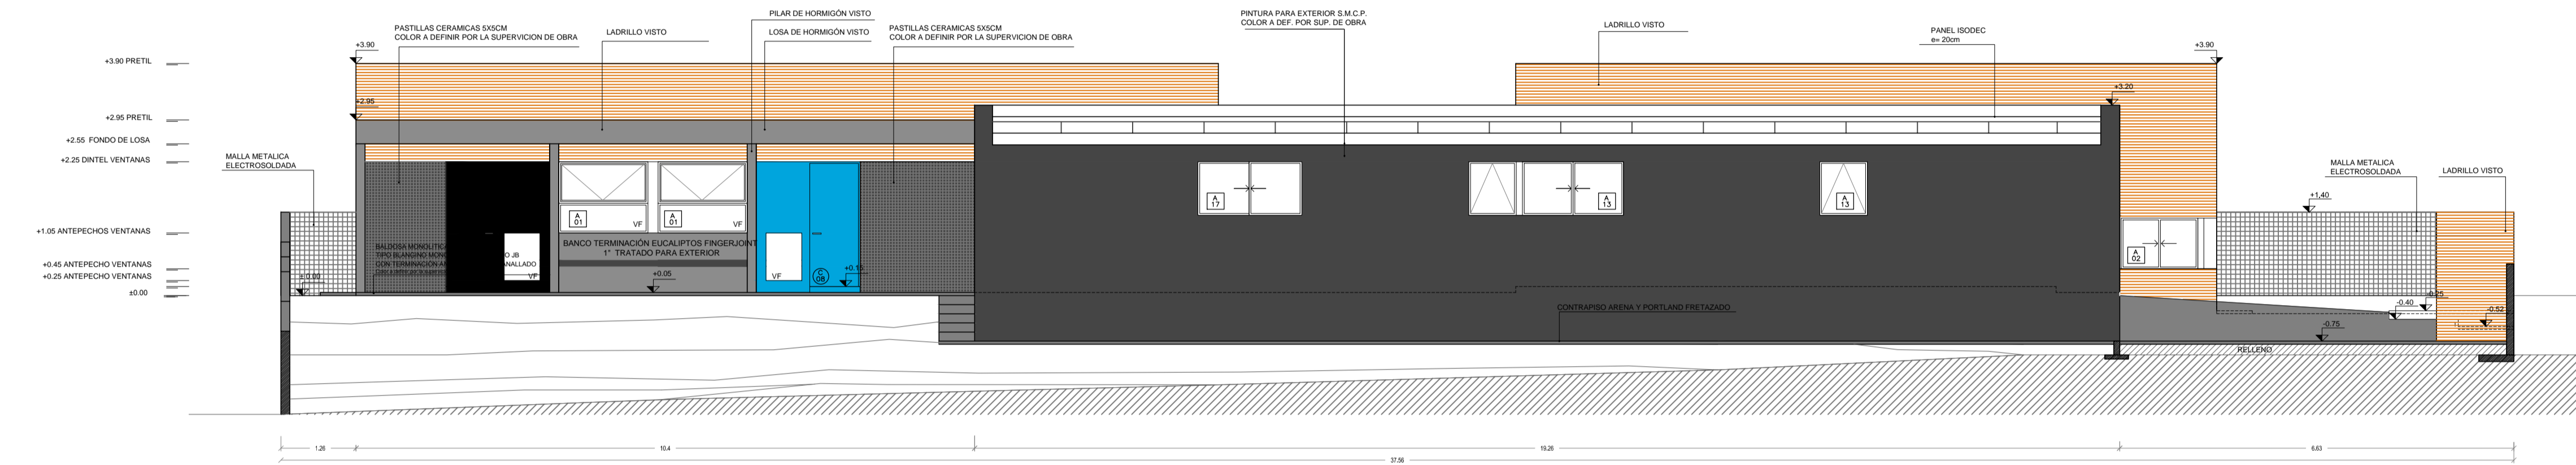

FACHADA SURESTE Esc: 1:75

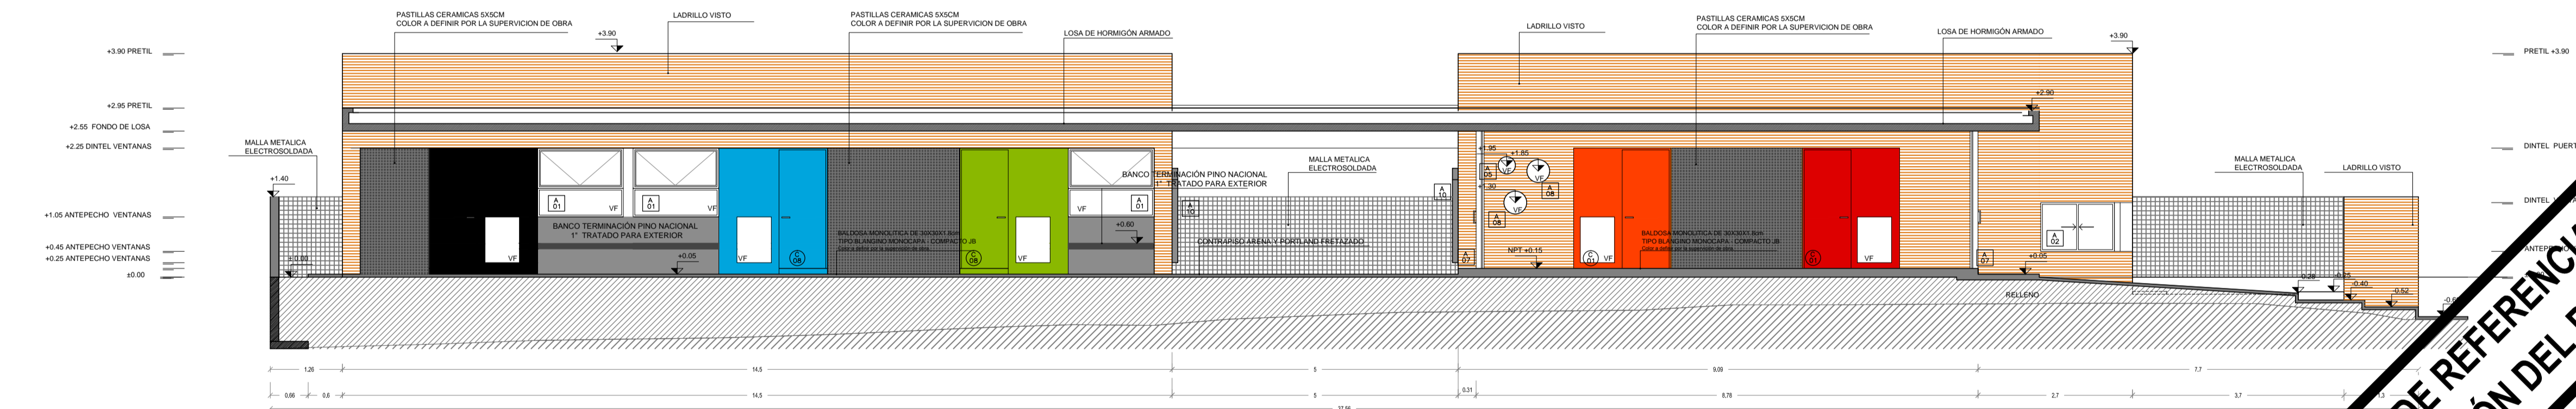

FACHADA NOROESTE Esc: 1:75

PLANO DE REFERENCIA  
DE DESCRIPCIÓN DEL PROYECTO

MUROS	MUROS									
	M01	M01A	M01B	M02	M02A	M03	M03A	M03B	M04	M05
REFERENCIAS ALABRERIA	CARPINTERIA HERRERIA ALUMINIO	PETREOS ESPEJOS EQUIPAMIENTO	MOX LOCAL CORTES LAMINA DEL CORTE	DESTINO Y NUMERO DE LOCAL CORTES LAMINA DEL CORTE
REFERENCIAS ALABRERIA	LOS NIVELES INDICADOS EN ESTA LAMINA SE REFIEREN AL NIVEL DE PISO TERMINADO INTERIOR DE PLANTA BAJA.	

TABICULOS	TABICULOS			
	T01	T02	T02A	T03
NOTAS	NOTA IMPORTANTE: TODAS LAS DIMENSIONES QUEDAN SUJETAS A VERIFICACION EN OBRA.	