FACHADA SUROESTE Esc: 1:75




FACHADA NORESTE Esc: 1:75




FACHADA PATIO SUROESTE Esc: 1:75

## MUROS

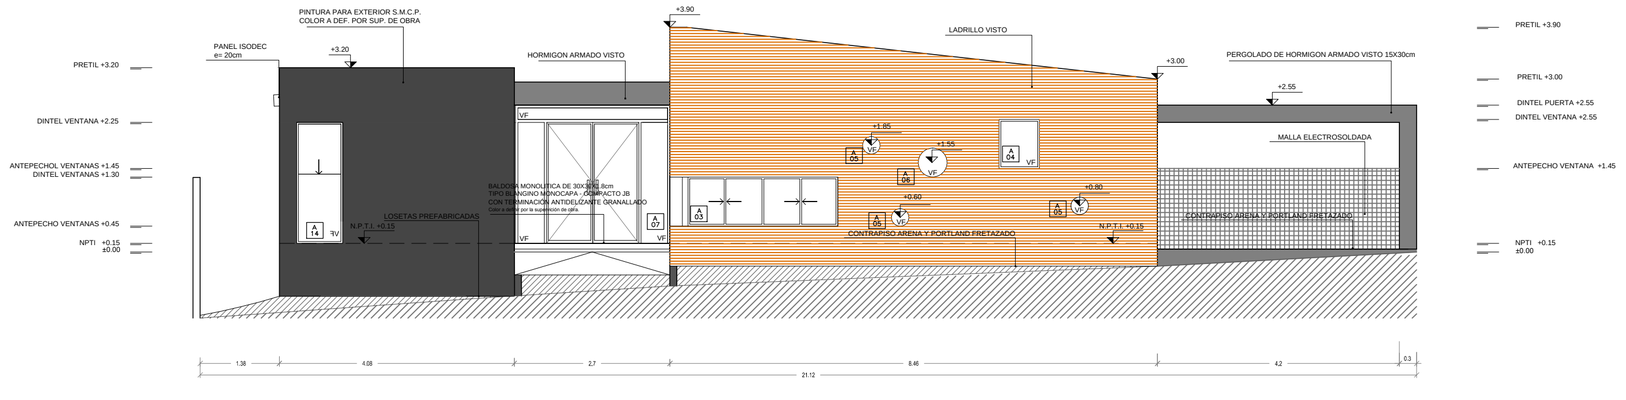


## TABIQUES

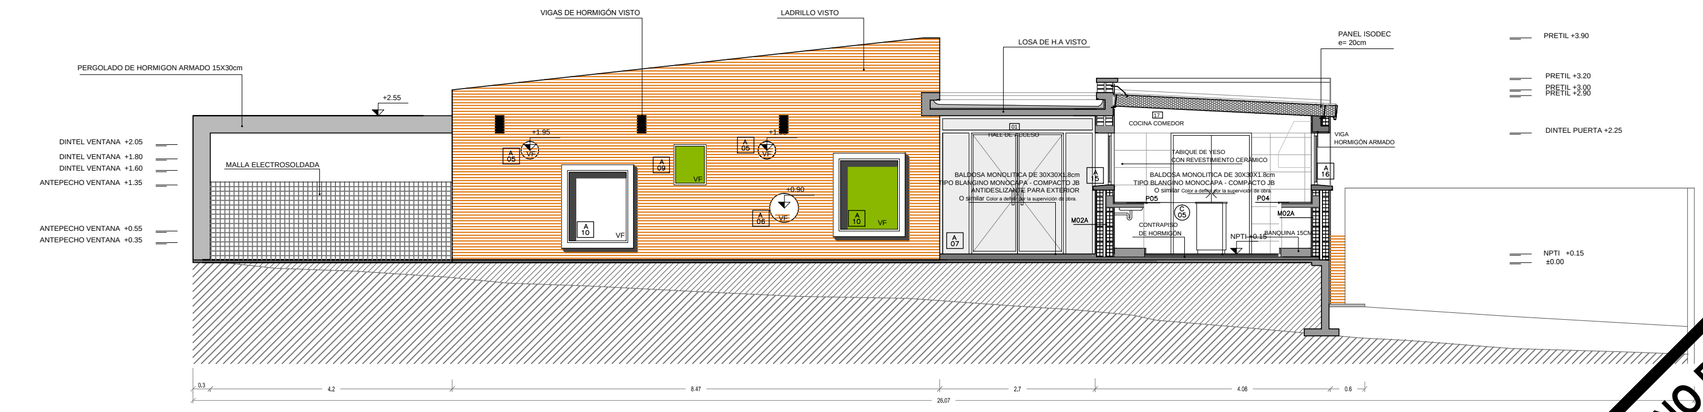


## REFERENCIAS ALBAÑILERÍA

CARPINTERIA P000 PETREOS
HERRERIA H000 ESPEJOS
ALUMINIO A000 EQUIPAMENTO

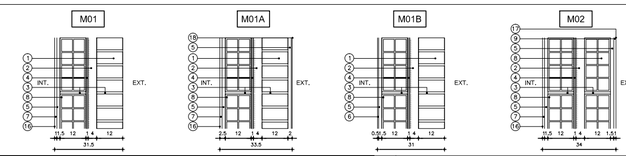LOS NIVELES INDICADOS EN ESTA LÁMINA SE REFIEREN AL NIVEL DE PISO TERMINADO INTERIOR DE PLANTA BAJA.

±0.00 NIVEL NUEVO
±0.00 NIVEL ALTIMETRICO ALBAÑILERIA

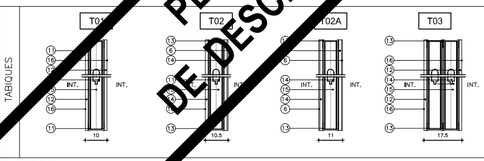MXX TIPO DE MURO
DESTINO Y NUMERO DE LOCAL
CORTE LAMINA DEL CORTE

| DESTINO | DESTINO DEL LOCAL | | | | |
|---|---|---|---|---|---|
| LOCAL | TERMINACIONES | | | | |
| Nro. | PISO | ZOCALO | PARED | CIELORRASO | |
| AREA | m² | | NPT | ±0.00 | |

## TERMINACIONES

**PISO**
01 - BALDOSA MONOLITICA DE 30X30X1.8cm
TIPO BLANGINO MONOCAPA - COMPACTO JB
(o similar). Color a definir por la supervisión de obra.
02 - VINILICO ARMSTRONG STANDARD
EXCELON RAVE (o similar) EN ROLLO e= 3.2mm
Color a definir por la supervisión de obra.
03 - BALDOSA MONOLITICA DE 30X30X1.8cm
TIPO BLANGINO MONOCAPA - COMPACTO JB
CON TERMINACIÓN ANTIDELIZANTE GRANALLADO
(o similar). Color a definir por la supervisión de obra.
04 - CONTRAPISO Arena y Portland s/ M.C.P.

**ZÓCALO**
01 - BALDOSA MONOLITICA 10cm+h
TIPO BLANGINO MONOCAPA - COMPACTO JB
(o similar). Color a definir por la supervisión de obra.
02 - FINGER JOINT 1° X 10CM H NATURAL
ESMALTE TRANSPARENTE

**PARED**
01 - REVOQUE FINO TIPO D CON TERMINACIÓN PINTURA LATEX MATE
PARA INTERIOR Y ANTIHONGOS PARA COCINA Y SSHH
02 - CERAMICA G4 s/ M.C.P.
Color y tipo a definir por la supervisión de obra.
03 - LADRILLO DE CAMPO s/ M.C.P.
04 - REVOQUE FINO TIPO H CON TERMINACIÓN PINTURA LATEX MATE
PARA EXTERIOR. Color y tipo a definir por la supervisión de obra.
05 - ENDUEGO Y PINTURA ANTIHONGOS EN COCINA Y BAÑOS
06 - PASTILLAS CERAMICAS 5X5CM
Color y tipo a definir por la supervisión de obra.

**CIELORRASO**
01 - ISODEC e= 200mm
02 - PLACA DE YESO DURLOCK 9.5mm JUNTA TOMADA.
TERMINACIÓN ENDUEGO Y PINTURA ANTIHONGOS
03 - LOSA DE H.A VISTO

## PLANILLA DE MUROS

**REFERENCIAS**

1. LADRILLO DE CAMPO s/MCP
2. CAMARA DE AIRE.
3. MORTERO DE ASIENTO s/MCG.
4. AZOTADA DE A Y P CON HIDROFUGO TIPO A s/MCG.
5. REVOQUE GRUESO s/MCP (EXT: TIPO B, INT: TIPO C)
6. REVESTIMIENTO CERÁMICO 60x30cm s/MCP.
7. REVOQUE FINO INTERIOR TIPO D s/MCP.
8. TICHOLO 12x25x25cm.
9. REVOQUE FINO EXTERIOR TIPO H s/MCP
10. BLOQUE HORMIGÓN VIBROPRENSADO s/MCP.
11. MONTANTE 69mm
12. PLACA DE YESO 12.5mm
13. SOLERA 70mm
14. PLACA DE YESO 12.5mm RESISTENTE LA A HUMEDAD.
15. LANA DE VIDRIO
16. PINTURA PARA INTERIOR s/MCP
17. PINTURA PARA EXTERIOR s/MCP
18 - PASTILLAS CERAMICAS 5X5CM Color y tipo a definir por la supervisión de obra.

1. LOS CERAMICOS INDICADOS SE COLOCARAN A SOGA HORIZONTAL CON JUNTA TRABADA.
2. EN FACHADAS SUR Y EN TODOS AQUELLOS PUNTOS DONDE EXISTE HORMIGON ARMADO SE INCORPORARÁ POLIESTIRENO EXPANDIDO EN LA CAMARA DE AIRE e=3cm.
3. EN MUROS DOBLES CON TERMINACIÓN EXTERIOR DE LADRILLO, SE DEJARAN PASES PARA DESEGÜE CADA 1m, EN PUNTOS INFERIORES DE CAMÁRA DE AIRE.

## PLANILLA DE ÁREAS

**PLANILLA DE AREAS (NO INCLUYE MUROS)**

| | |
|---|---|
| LOCAL 01 - HALL DE ACCESO | 25.60 M2 |
| LOCAL 02 - SALA PSICOMOTRICIDAD | 40.24 M2 |
| LOCAL 03 - AULA 1 | 25.40 M2 |
| LOCAL 04 - AULA 2 | 25.00 M2 |
| LOCAL 05 - AULA 3 | 25.00 M2 |
| LOCAL 06 - AULA 4 | 25.00 M2 |
| LOCAL 07 - DEPÓSITO 1 PSICO. | 1,75 M2 |
| LOCAL 08 - CAMBIADOR Y SSHH 1 AULA 1 Y PSICO. | 7.80 M2 |
| LOCAL 09 - SSHH 1 SALA PSICO | 1.90 M2 |
| LOCAL 10 - CAMBIADOR Y SSHH 2 AULA 3 Y 2 | 7.80 M2 |
| LOCAL 11 - CAMBIADOR Y SSHH 3 AULA 4 | 4.10 M2 |
| LOCAL 12 - ADMINISTRACIÓN | 12.00 M2 |
| LOCAL 13 - ATENCIÓN PERSONALIZADA | 12.20 M2 |
| LOCAL 14- SSHH 4 | 7.10 M2 |
| LOCAL 15 - DEPÓSITO 2 | 6.12 M2 |
| LOCAL 16 - DESPENSA COCINA | 5.45 M2 |
| LOCAL 17- COCINA | 17.40 M2 |

## NOTAS

NOTA IMPORTANTE:

TODAS LAS DIMENSIONES QUEDAN SUJETAS A VERIFICACIÓN EN OBRA

EL ±0,00 SE CORRESPONDE CON LA CURVA DE NIVEL 9,75 ESPECIFICADA EN EL PLANO U1301.01.01

**FIDEICOMISO DE INFRAESTRUCTURA EDUCATIVA PÚBLICA DEL INSTITUTO DEL NIÑO Y ADOLESCENTE DEL URUGUAY**

**Departamento de Arquitectura**
Corporación Nacional para el Desarrollo

LLAMADO 15_2012
OBRA 01 - CAIF CHACARITA DE LOS PADRES CALLE SIN NOOMBRE ESQUINA CAMINO MALDONADO km 12,
NUMERO DE PADRON 60058
FACHADAS_ESC: 1/75

1501.03.02

PLANO DE REFERENCIA
DE DESCRIPCIÓN DEL PROYECTO