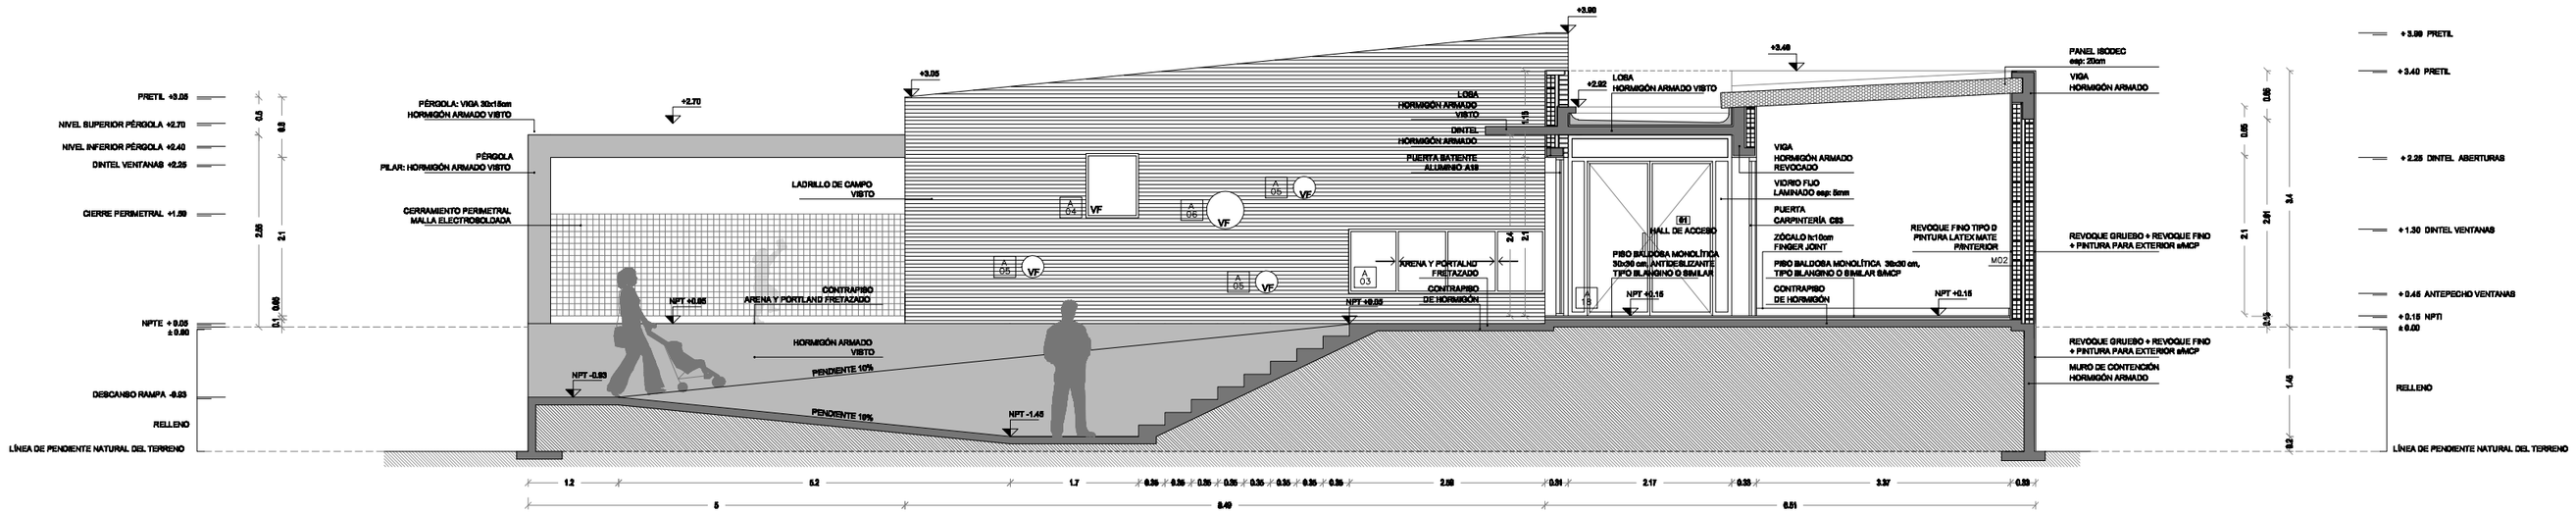

CORTE AA
Esc: 1:75

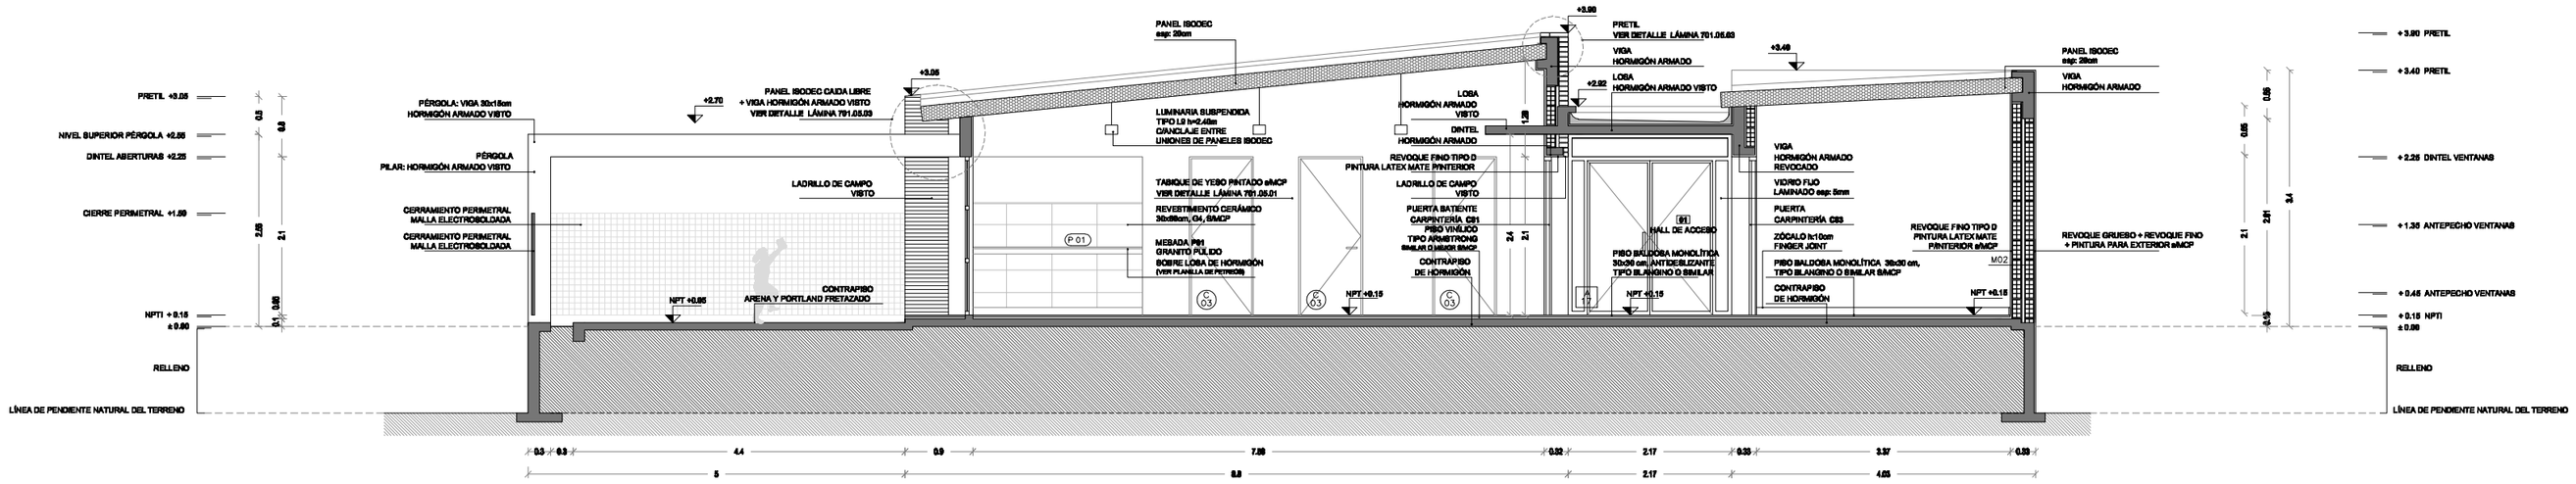

CORTE BB
Esc: 1:75

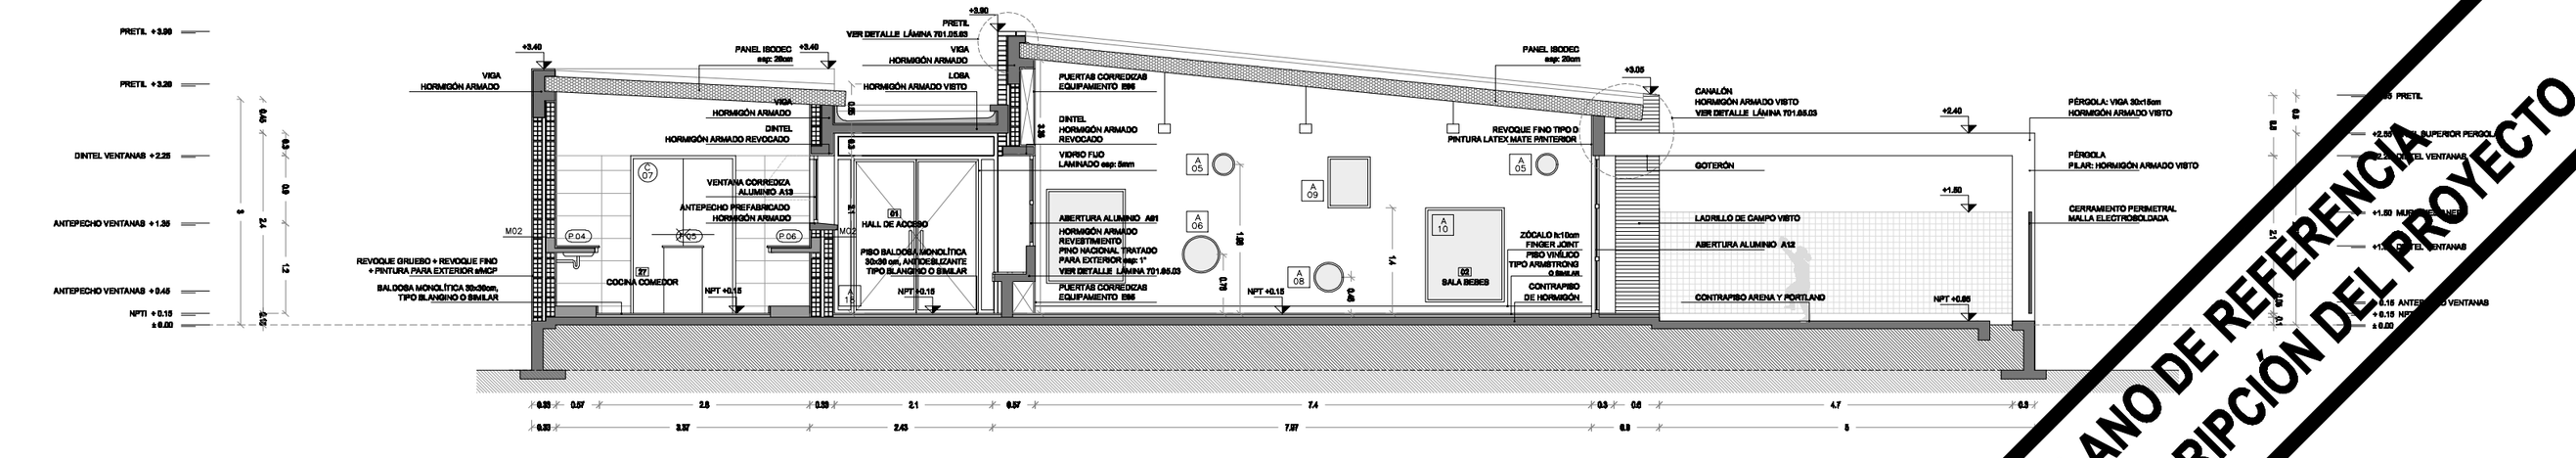

CORTE CC
Esc: 1:75

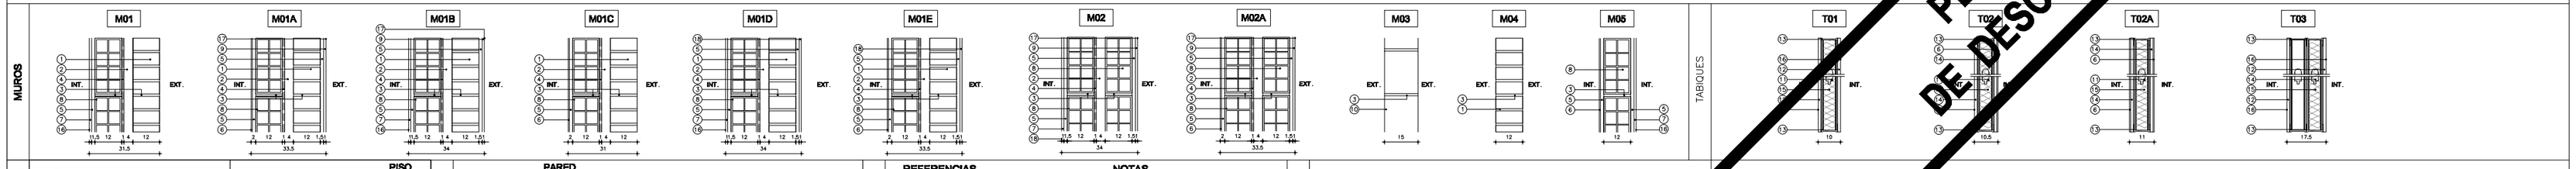

REFERENCIAS ALBAÑILERÍA

CARPINTERIA — PETREOS
HERRERIA — ESPEJOS
ALUMINIO — EQUIPAMIENTO

LOS NIVELES INDICADOS EN ESTA LÁMINA SE REFIEREN AL NIVEL DE PISO TERMINADO INTERIOR DE PLANTA BAJA.

±0.00 NIVEL NUEVO
±0.00 NIVEL ALTIMETRICO ALBAÑILERIA

PISO

MXX TIPO DE MURO
LOCAL DESTINO Y NUMERO DE LOCAL
CORTE LAMINA DEL CORTE

DESTINO	DESTINO DEL LOCAL			
LOCAL	TERMINACIONES			
Nro.	PISO	ZÓCALO	PARED	CIELORRASO
AREA	m²		NPT	±0.00

TERMINACIONES

PARED

01 - BALDOSA MONOLÍTICA 30X30X1.8cm
TIPO BLANGINO MONOCAPA - COMPACTO JS
(o similar). Color a definir por la supervisión de obra.
02 - VINÍLICO ARMSTRONG ESTANDARD
EXCELON RAVE (o similar) EN ROLLO e= 3.2mm
Color a definir por la supervisión de obra.
03 - BALDOSA MONOLÍTICA DE 30X30X1.8cm
TIPO BLANGINO MONOCAPA - COMPACTO JS
CON TERMINACIÓN ANTIDESLIZANTE ISRAVALLADO
(o similar). Color a definir por la supervisión de obra.
04 - CONTRAPISO Arena y Portland s/ M.C.P.

ZÓCALO

01 - BALDOSA MONOLÍTICA 10cm=h
TIPO BLANGINO MONOCAPA - COMPACTO JS
(o similar). Color a definir por la supervisión de obra .
02 - FINGER JOINT 1" X 10CM = h NATURAL
ESMALTE TRANSPARENTE

01 - REVOQUE FINO TIPO D CON TERMINACIÓN PINTURA LATEX MATE PARA INTERIOR Y ANTIHONGOS PARA COCINA Y BS=H
02 - CERÁMICA G4 s/ M.C.P.
03 - LADRILLO DE CAMPO s/ M.C.P.
04 - REVOQUE FINO TIPO H CON TERMINACIÓN PINTURA LATEX MATE PARA EXTERIOR. Color a definir por la supervisión de obra.
05 - ENDUIDO Y PINTURA ANTIHONGOS EN COCINA Y BAÑOS
06 - PASTILLAS CERÁMICAS 8x8cm.
Color a definir por la supervisión de obra.

CIELORRASO

01 - ISODECC e= 30mm
02 - PLACA DE YESO DURLOCK 9.5mm JUNTA TOMADA.
TERMINACIÓN ENDUIDO Y PINTURA ANTIHONGOS
03 - LOSA DE H.A VISTO

PLANILLA DE MUROS

REFERENCIAS

1. LADRILLO DE CAMPO s/MCP
2. CAMARA DE AIRE.
3. MORTERO DE ASIENTO s/MCG.
4. AZOTADA DE A Y P CON HORCIYUDO TIPO A s/MCG.
5. REVOQUE GRUESO s/MCP (EXT: TIPO B, INT: TIPO C)
6. REVESTIMIENTO CERÁMICO 30x60cm s/MCP.
7. REVOQUE FINO INTERIOR TIPO D s/MCP.
8. TECHOLO 10x30x20cm.
9. REVOQUE FINO EXTERIOR TIPO H s/MCP
10. BLOQUE HORMIGÓN VIBROPRENSADO s/MCP.
11. MONTANTE 50mm
12. PLACA DE YESO 12.5mm
13. BOLERA 70mm
14. PLACA DE YESO 12.5mm REBISTENTE LA A HUMEDAD.
15. LANA DE VIDRIO
16. PINTURA PARA INTERIOR s/MCP
17. PINTURA PARA EXTERIOR s/MCP
18. PASTILLAS CERÁMICAS 8x8cm s/MC

NOTAS

1. LOS CERAMICOS INDICADOS SE COLOCARAN A BOGA HORIZONTAL CON JUNTA TRABADA.
2. EN FACHADAS SUR Y EN TODOS AQUELLOS PUNTOS DONDE EXISTE HORMIGON ARMADO SE INCORPORARÁ POLIESTIRENO EXPANDIDO EN LA CAMARA DE AIRE e=5cm.
3. EN MUROS DOBLES CON TERMINACIÓN EXTERIOR DE LADRILLO, SE DEJARÁN PASIOS PARA DESAGÜE CADA 1m, EN PUNTOS INFERIORES DE CAMARA DE AIRE.

PLANILLA DE ÁREAS

PLANILLA DE AREAS (NO INCLUYE MUROS)

LOCAL 01 - HALL DE ACCESO	31.80 M2	LOCAL 17 - DEPÓSITO 4 AULA 3	2.25 M2
LOCAL 02 - SALA BEBES	48.40 M2	LOCAL 18 - CAMBIADOR Y BS=H 3	3.25 M2
LOCAL 03 - SALA PRECOMOTRICIDAD	48.40 M2	LOCAL 19 - BS=H 6 AULA 3	1.80 M2
LOCAL 04 - AULA 1	27.00 M2	LOCAL 20 - ATENCIÓN PERSONALIZADA	11.[illegible] M2
LOCAL 05 - AULA 2	27.00 M2	LOCAL 21 - ADMINISTRACIÓN	[illegible] M2
LOCAL 06 - AULA 3	27.00 M2	LOCAL 22 - VESTUARIO	[illegible] M2
LOCAL 07 - KITCHENET BEBES	2.80 M2	LOCAL 23 - BS=H 8	2.05 M2
LOCAL 08 - DEPÓSITO 1 PISCO.	2.25 M2	LOCAL 24 - BS=H 7	3.60 M2
LOCAL 09 - CAMBIADOR Y BS=H 1	6.80 M2	LOCAL 25 - DEPÓSITO 5	6.80 M2
LOCAL 10 - BS=H 1 SALA BEBES	1.80 M2	LOCAL 26 - DESPENSA COCINA	8.30 M2
LOCAL 11 - BS=H 2 SALA PISCO.	1.80 M2	LOCAL 27 - COCINA	21.40 M2
LOCAL 12 - DEPÓSITO 3 AULA 1	2.25 M2		
LOCAL 13 - DEPÓSITO 3 AULA 2	2.25 M2		
LOCAL 14 - CAMBIADOR Y BS=H 2	6.80 M2		
LOCAL 15 - BS=H 3 AULA 1	1.80 M2		
LOCAL 16 - BS=H 4 AULA 2	1.80 M2		

NOTA IMPORTANTE:

TODAS LAS DIMENSIONES QUEDAN SUJETAS A VERIFICACIÓN EN OBRA.

EL s/8.88 SE CORRESPONDE CON LA CURVA [illegible] NIVEL 11.88 ESPECIFICADO EN EL PLANO [illegible]

FIDEICOMISO DE INFRAESTRUCTURA EDUCATIVA PÚBLICA DEL
INSTITUTO DEL NIÑO Y ADOLESCENTE DEL URUGUAY

Departamento de Arquitectura
Corporación Nacional para el Desarrollo

LLAMADO 07 2012
OBRA NÚMERO 01 COLONIA NICOLICH_CANELONES_URUGUAY CALLE: INE 25 ESQ. INE 22
NUMERO DE PADRON 1899
CORTES_ESC: 1/75

701.04.01

PLANO DE REFERENCIA
DE DESCRIPCIÓN DEL PROYECTO