



FACHADA SUR Eje 1-2

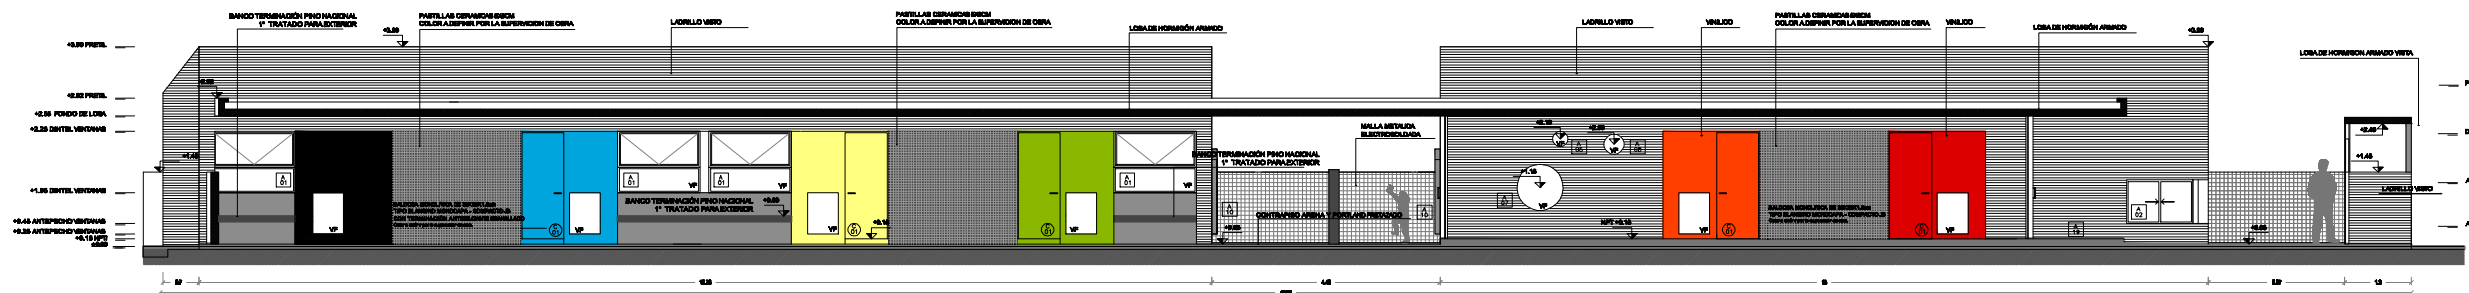

FACHADA NORTE Eje 1-2

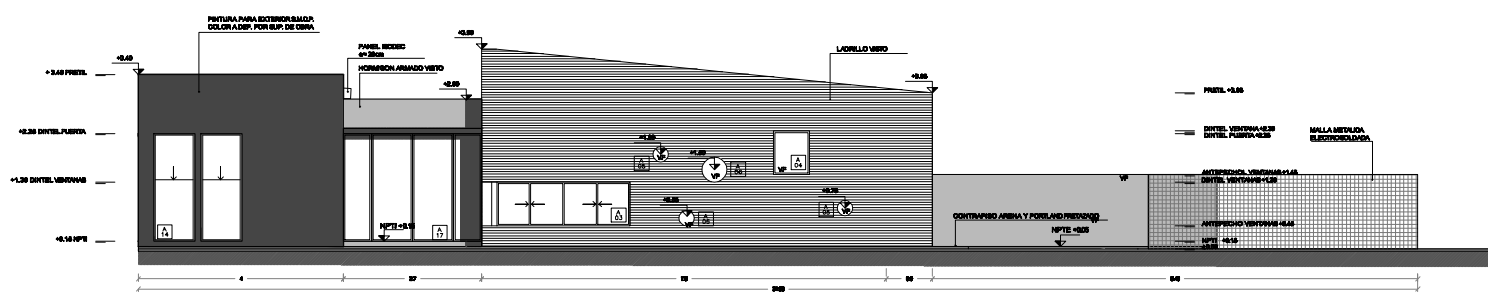

FACHADA OESTE Eje 1-2

PLANO DE REFERENCIA
DE DESCRIPCIÓN DEL PROYECTO

MATERIALES												
------------	--	--	--	--	--	--	--	--	--	--	--	--