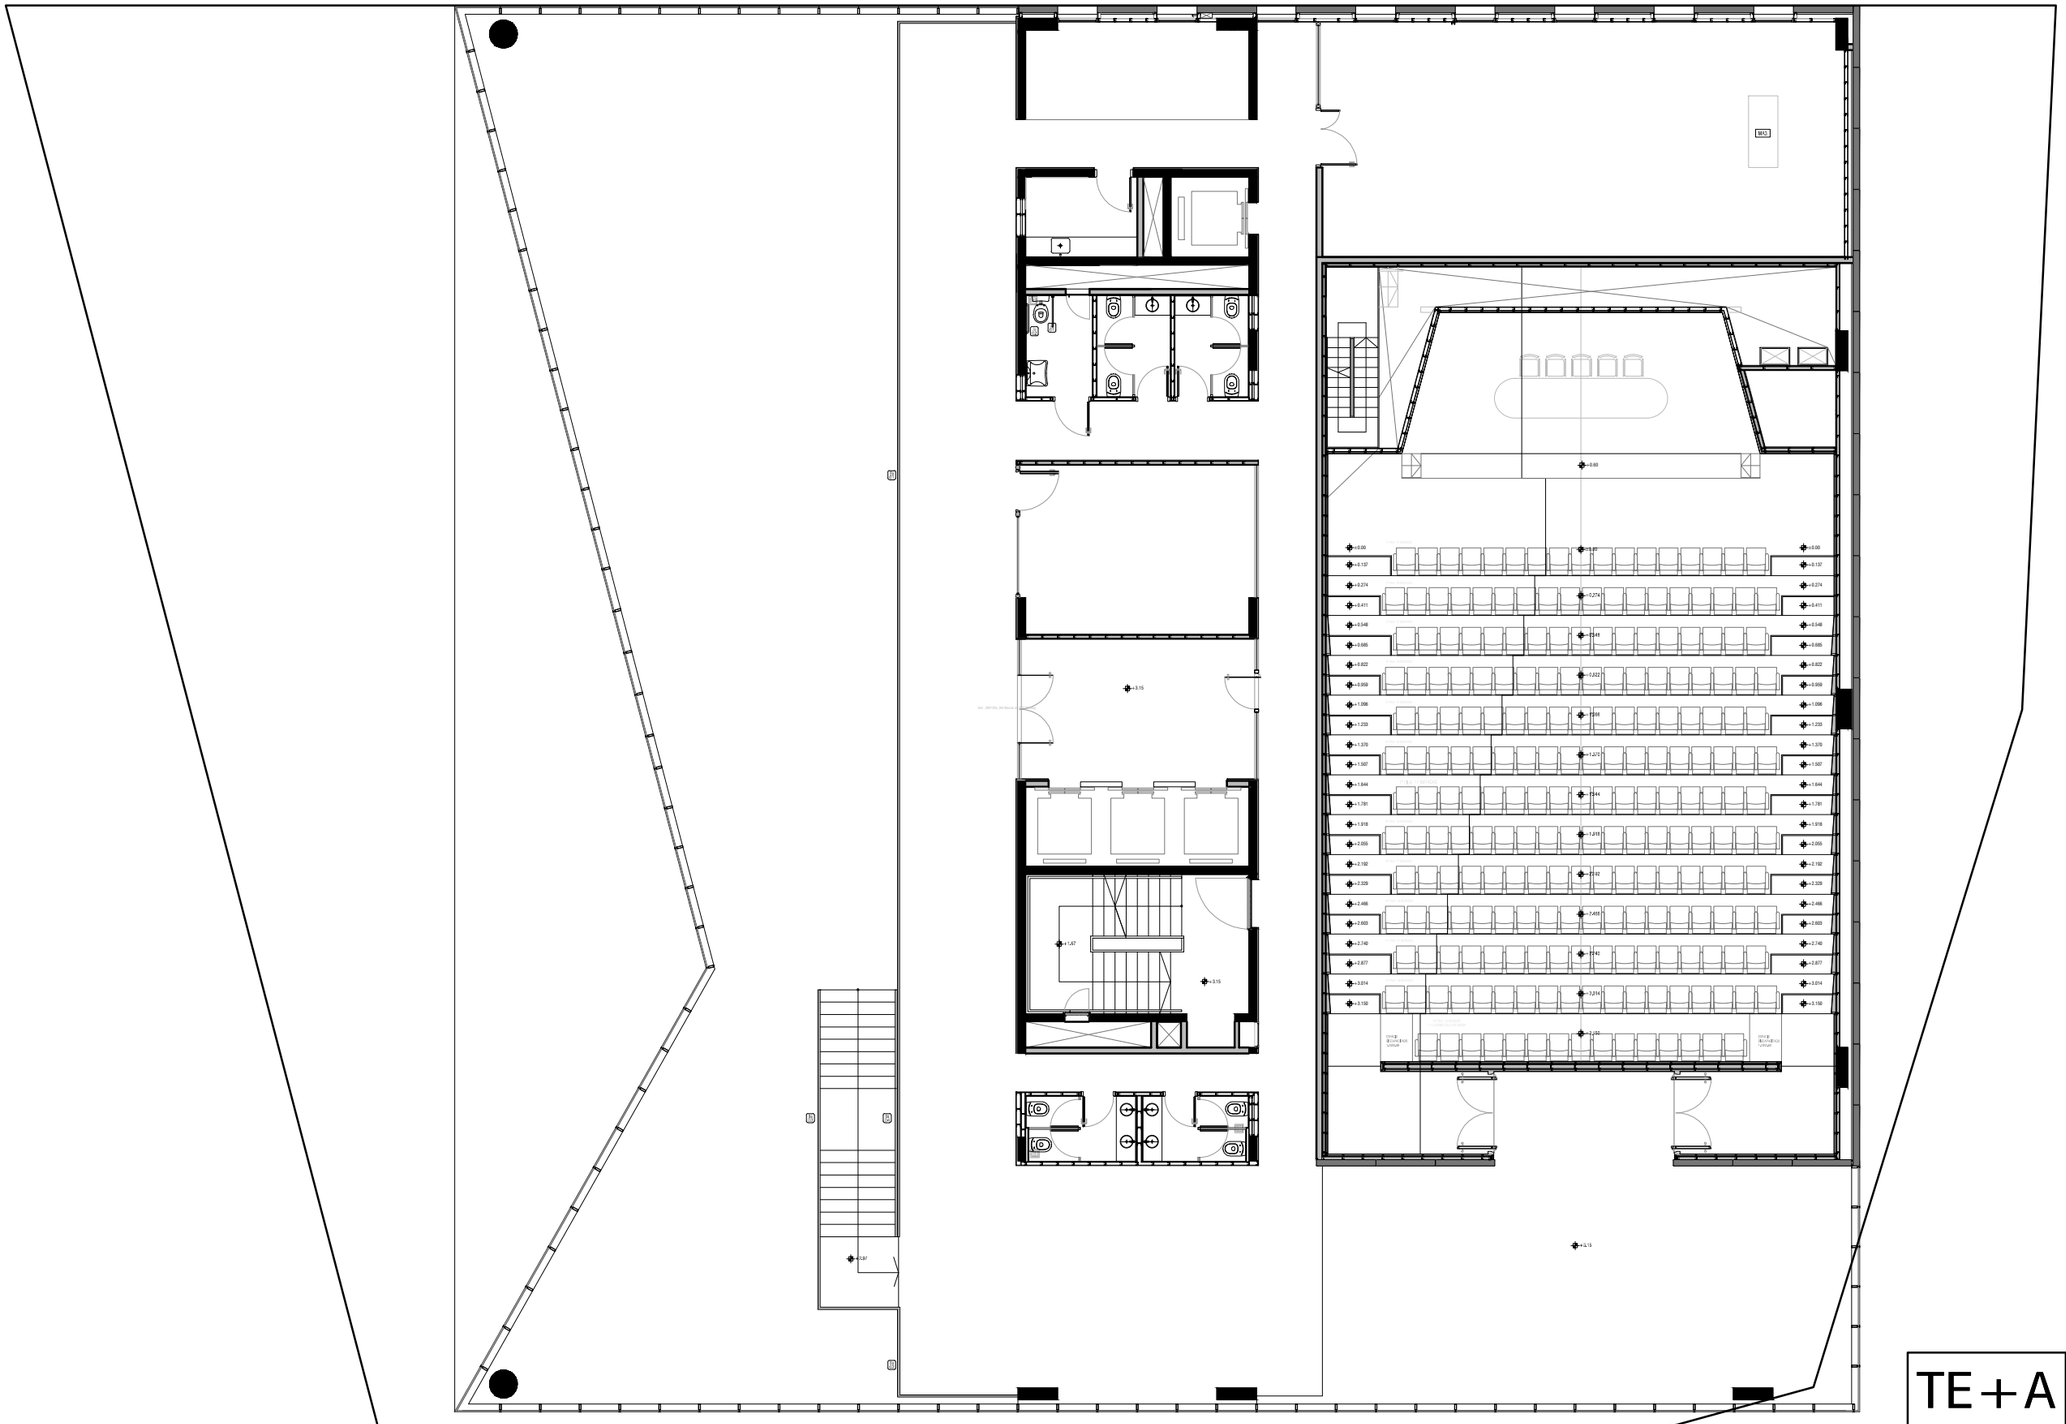

TE+A	EQUIPAMIENTO	
LL 01/2016	PISO 1	ESC 1/150
	ANEXO	