NIVEL 0

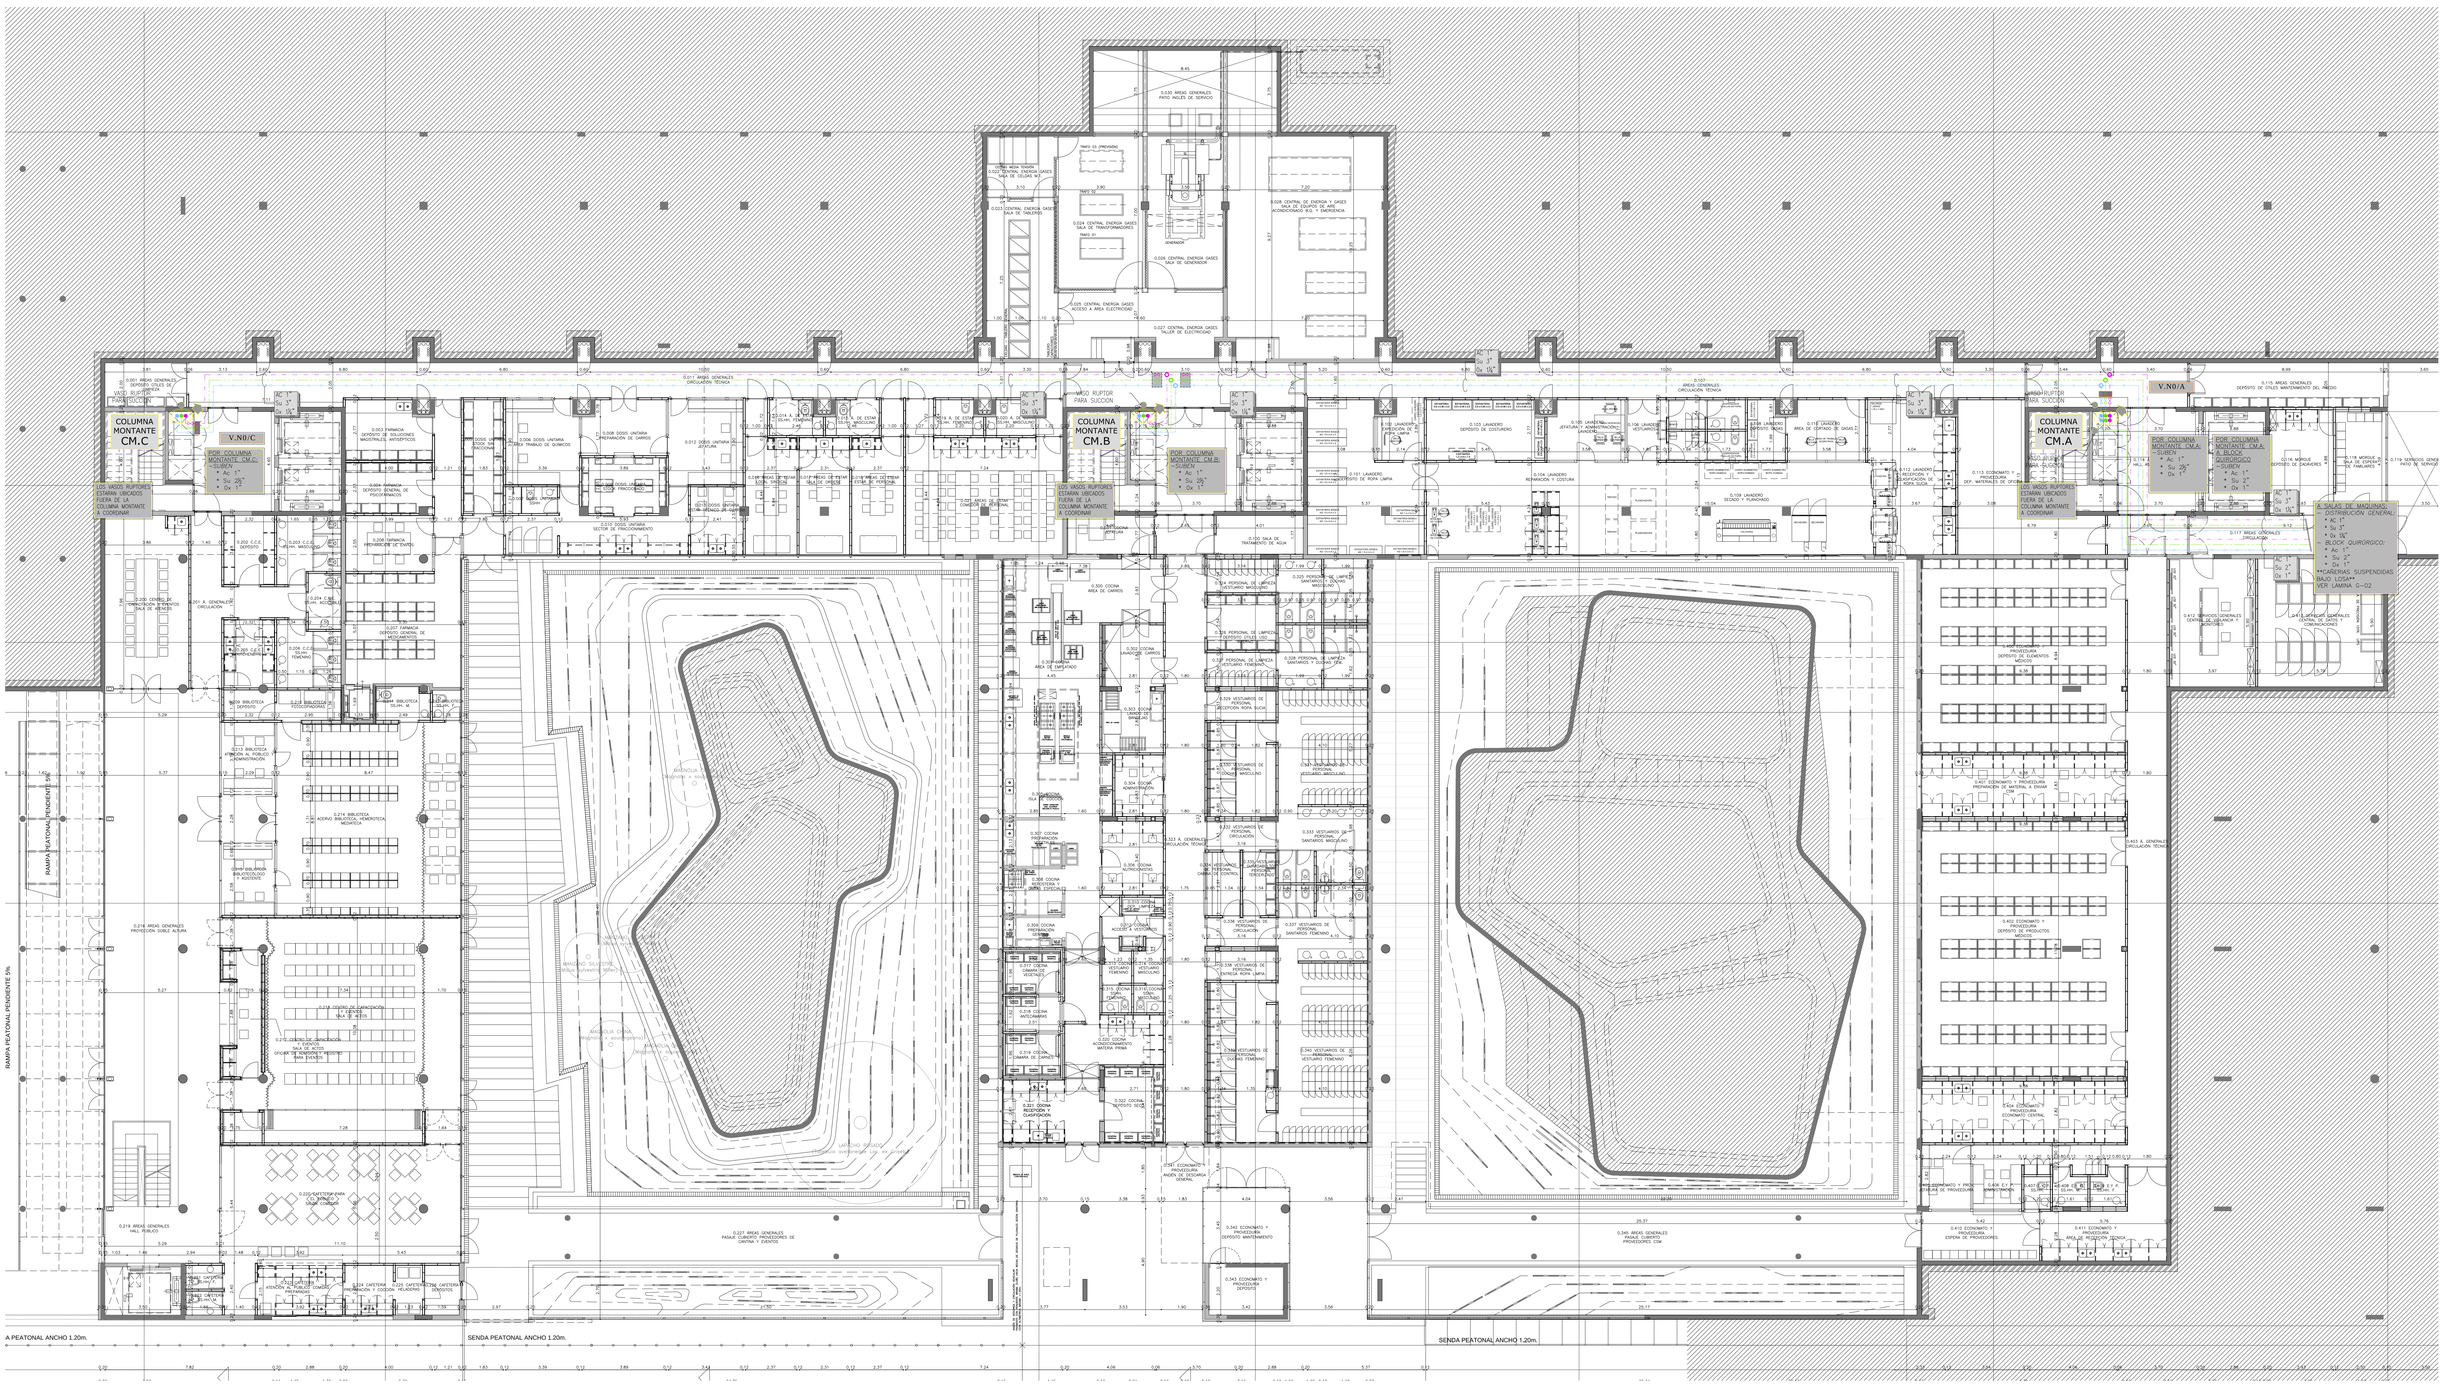

PLANO EJECUTIVO

ESCALA GRAFICA 0 1 2 3 4 5m

REFERENCIAS

- INDICA CABECERA DE CAMA DOBLE.
- S: PUNTO DE ACOMETIDA DE SUCCION DE AIRE.
- O: PUNTO DE ACOMETIDA DE OXIGENO.
- AC: PUNTO DE ACOMETIDA DE AIRE COMPRIMIDO.
- TOMA DE AIRE COMPRIMIDO, EN POLIDUCTO DE CABECERA DE CAMA. CANTIDAD INDICADA.
- TOMA DE SUCCION DE AIRE, EN POLIDUCTO DE CABECERA DE CAMA. CANTIDAD INDICADA.
- TOMA DE OXIGENO, EN POLIDUCTO DE CABECERA DE CAMA. CANTIDAD INDICADA.
- VALVULA ESFERICA.
- PANEL DE ALARMAS DE GASES MEDICINALES.
- TABLERO DE VALVULAS. V.*NIVEL*/*SECTOR*
- INDICA CAMARA DE INSPECCIÓN EN CIELORRASO
- TOMA DE AIRE COMPRIMIDO, SUCCION U OXIGENO EN PLANTA.
- INDICA CAÑERIA DE SUCCION DE AIRE.
- INDICA CAÑERIA DE OXIGENO.

NOTAS

- INDICA CAÑERIA DE AIRE COMPRIMIDO.

CONSTRUCTORA:

EDUARDO DI FABIO ROGLIA
Ingeniero consultor
Constituyente 1467 of. 1408 TORRE EL GAUCHO
Teléfax. 409 86 41 - 400 33 40 montevideo.un.uruguay
MISIONES 1466
MONTEVIDEO - URUGUAY
Tel. (+598) 2 915 1444
Fax. (598) 2 916 5573
cdm@adinet.com.uy / www.cdmet.com.uy
CONSTITUYENTE 1944 / AP 902
MONTEVIDEO - URUGUAY
tel: (+598) 2 413 2442
fabroa@fabroaarquitectos.org
www.fabroaarquitectos.com

OBRA:
BANCO DE SEGUROS DEL ESTADO
SANATORIO CENTRO NACIONAL REHABILITACIÓN

UBICACIÓN:
AV. JOSÉ PEDRO VARELA 3420

ETAPA:
GASES MEDICINALES (R05)

PLANO:
NIVEL 0

PROPIETARIO: BANCO SEGUROS ESTADO	ARQUITECTO: AYERRA, CASTAINGS, LANZA, PÉREZ
NIVEL: ±0.00	
EMPRESA: STILER S.A.	FECHA: 15/07/2016
ESCALA: 1-100	LÁMINA: G-01
ARCHIVO: a05_GAS.dwg _ g_niv 0 at 5_r07.dwg	DIBUJADO: REVISADO:

MODIFICACIONES

Nº	FECHA	DESCRIPCION
R04	27/02/2016	Entrega Definitiva
R03	02/02/2016	Respuesta a Observaciones de Entrega Final
R02	29/12/2015	Entrega Final CND
R01	12/11/2015	Entrega Preliminar CND

DERECHOS AUTORALES RESERVADOS. REPRODUCCIÓN TOTAL O PARCIAL PROHIBIDA

IMPRESIÓN: UNIT-ISO A0 (841x1189)mm