NIVEL 2

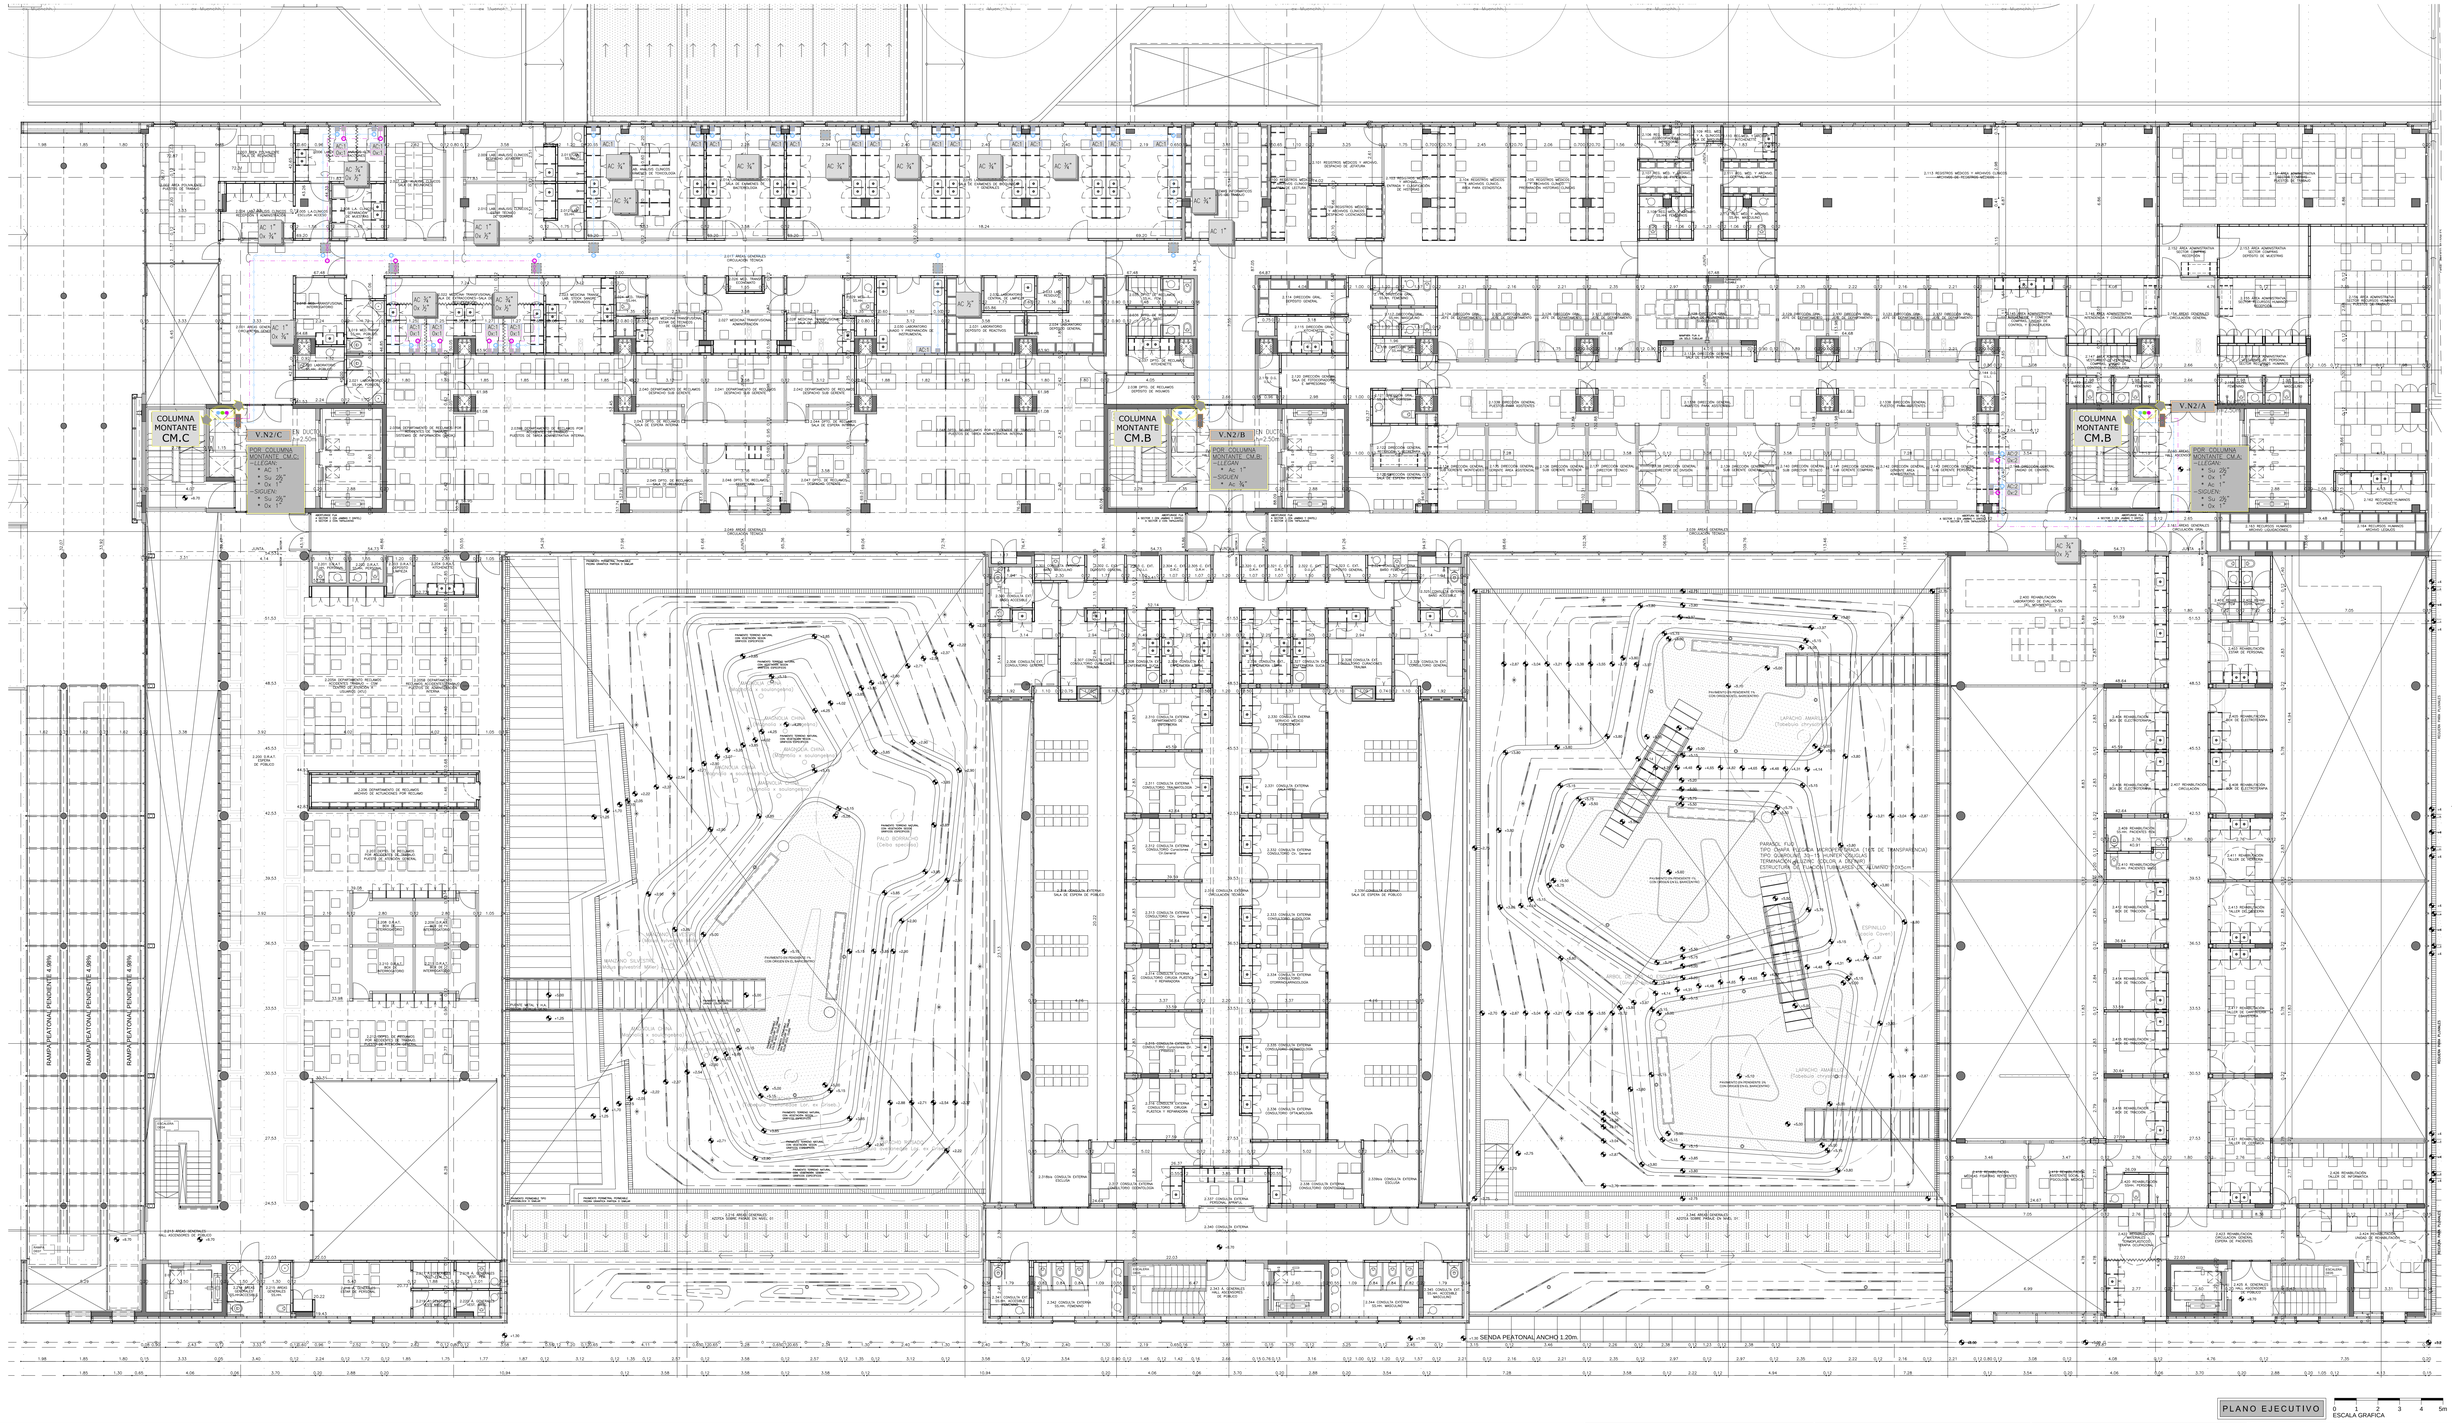

PLANO EJECUTIVO

ESCALA GRAFICA 0 1 2 3 4 5m

REFERENCIAS	
	INDICA CABECERA DE CAMA DOBLE.
	Si: PUNTO DE ACOMETIDA DE SUCCION DE AIRE.
	O: PUNTO DE ACOMETIDA DE OXIGENO.
	AC: PUNTO DE ACOMETIDA DE AIRE COMPRIMIDO.
AC	TOMA DE AIRE COMPRIMIDO, EN POLIDUCTO DE CABECERA DE CAMA. CANTIDAD INDICADA.
Su	TOMA DE SUCCION DE AIRE, EN POLIDUCTO DE CABECERA DE CAMA. CANTIDAD INDICADA.
Ox	TOMA DE OXIGENO, EN POLIDUCTO DE CABECERA DE CAMA. CANTIDAD INDICADA.
⋈	VALVULA ESFERICA.
	PANEL DE ALARMAS DE GASES MEDICINALES.
V:xx/xx	TABLERO DE VALVULAS.
V:NIVEL+/SECTOR+	
	INDICA CAMARA DE INSPECCION EN CIELORRASO.
	TOMA DE AIRE COMPRIMIDO, SUCCION U OXIGENO EN PLANTA.
	INDICA CAÑERIA DE SUCCION DE AIRE.
	INDICA CAÑERIA DE OXIGENO.

NOTAS	
	INDICA CAÑERIA DE AIRE COMPRIMIDO.

CONSTRUCTORA:

MISIONES 1466
MONTEVIDEO, URUGUAY
Tel: (598) 2 9162620
Fax: (598) 2 9163871
fabricadelpaisaje@adinet.com.uy www.abbr.com.uy

MODIFICACIONES			
R04	27/02/2016	Entrega Definitiva	
R03	02/02/2016	Respuesta a Observaciones de Entrega Final	
R02	29/12/2015	Entrega Final CND	
R01	12/11/2015	Entrega Preliminar CND	
V	FECHA	DESCRIPCION	

EDUARDO DI FABIO ROGLIA
Ingeniero consultor
Constituyente 1467 pf. 1406 TORRE EL GAUCHO
Mañas. 409 80 41 - 402 33 60 rfrontini@netuno.uy

CONSTITUYENTE 1944 / AP 902
MONTEVIDEO, URUGUAY
Tel: (598) 2 4000 4141
fabricadelpaisaje@fabricadelpaisaje.org
www.fabricadelpaisaje.com

OBRA: BANCO DE SEGUROS DEL ESTADO
SANATORIO CENTRO NACIONAL REHABILITACIÓN

UBICACIÓN: AV. JOSÉ PEDRO VARELA 3420

ETAPA: GASES MEDICINALES (R05)

PLANO: NIVEL 2

PROPIETARIO:	ARQUITECTO:	NIVEL:
BANCO SEGUROS ESTADO	AYERRA, CASTAINGS, LANZA, PEREZ	+8.70
EMPRESA: STILER S.A.	FECHA: 15/07/2016	ESCALA: 1-100
ARCHIVO: ad_1043-bse_g_liv 0 at 5_r07.dwg	DIBUJADO: -	REVISADO: -
		LÁMINA: G-03

COPYRIGHT© DERECHOS AUTORALES RESERVADOS. REPRODUCCIÓN TOTAL O PARCIAL PROHIBIDA

UNIT-ISO A0 (841x1189)mm