


CORTE CY6 | ESC. 1-100

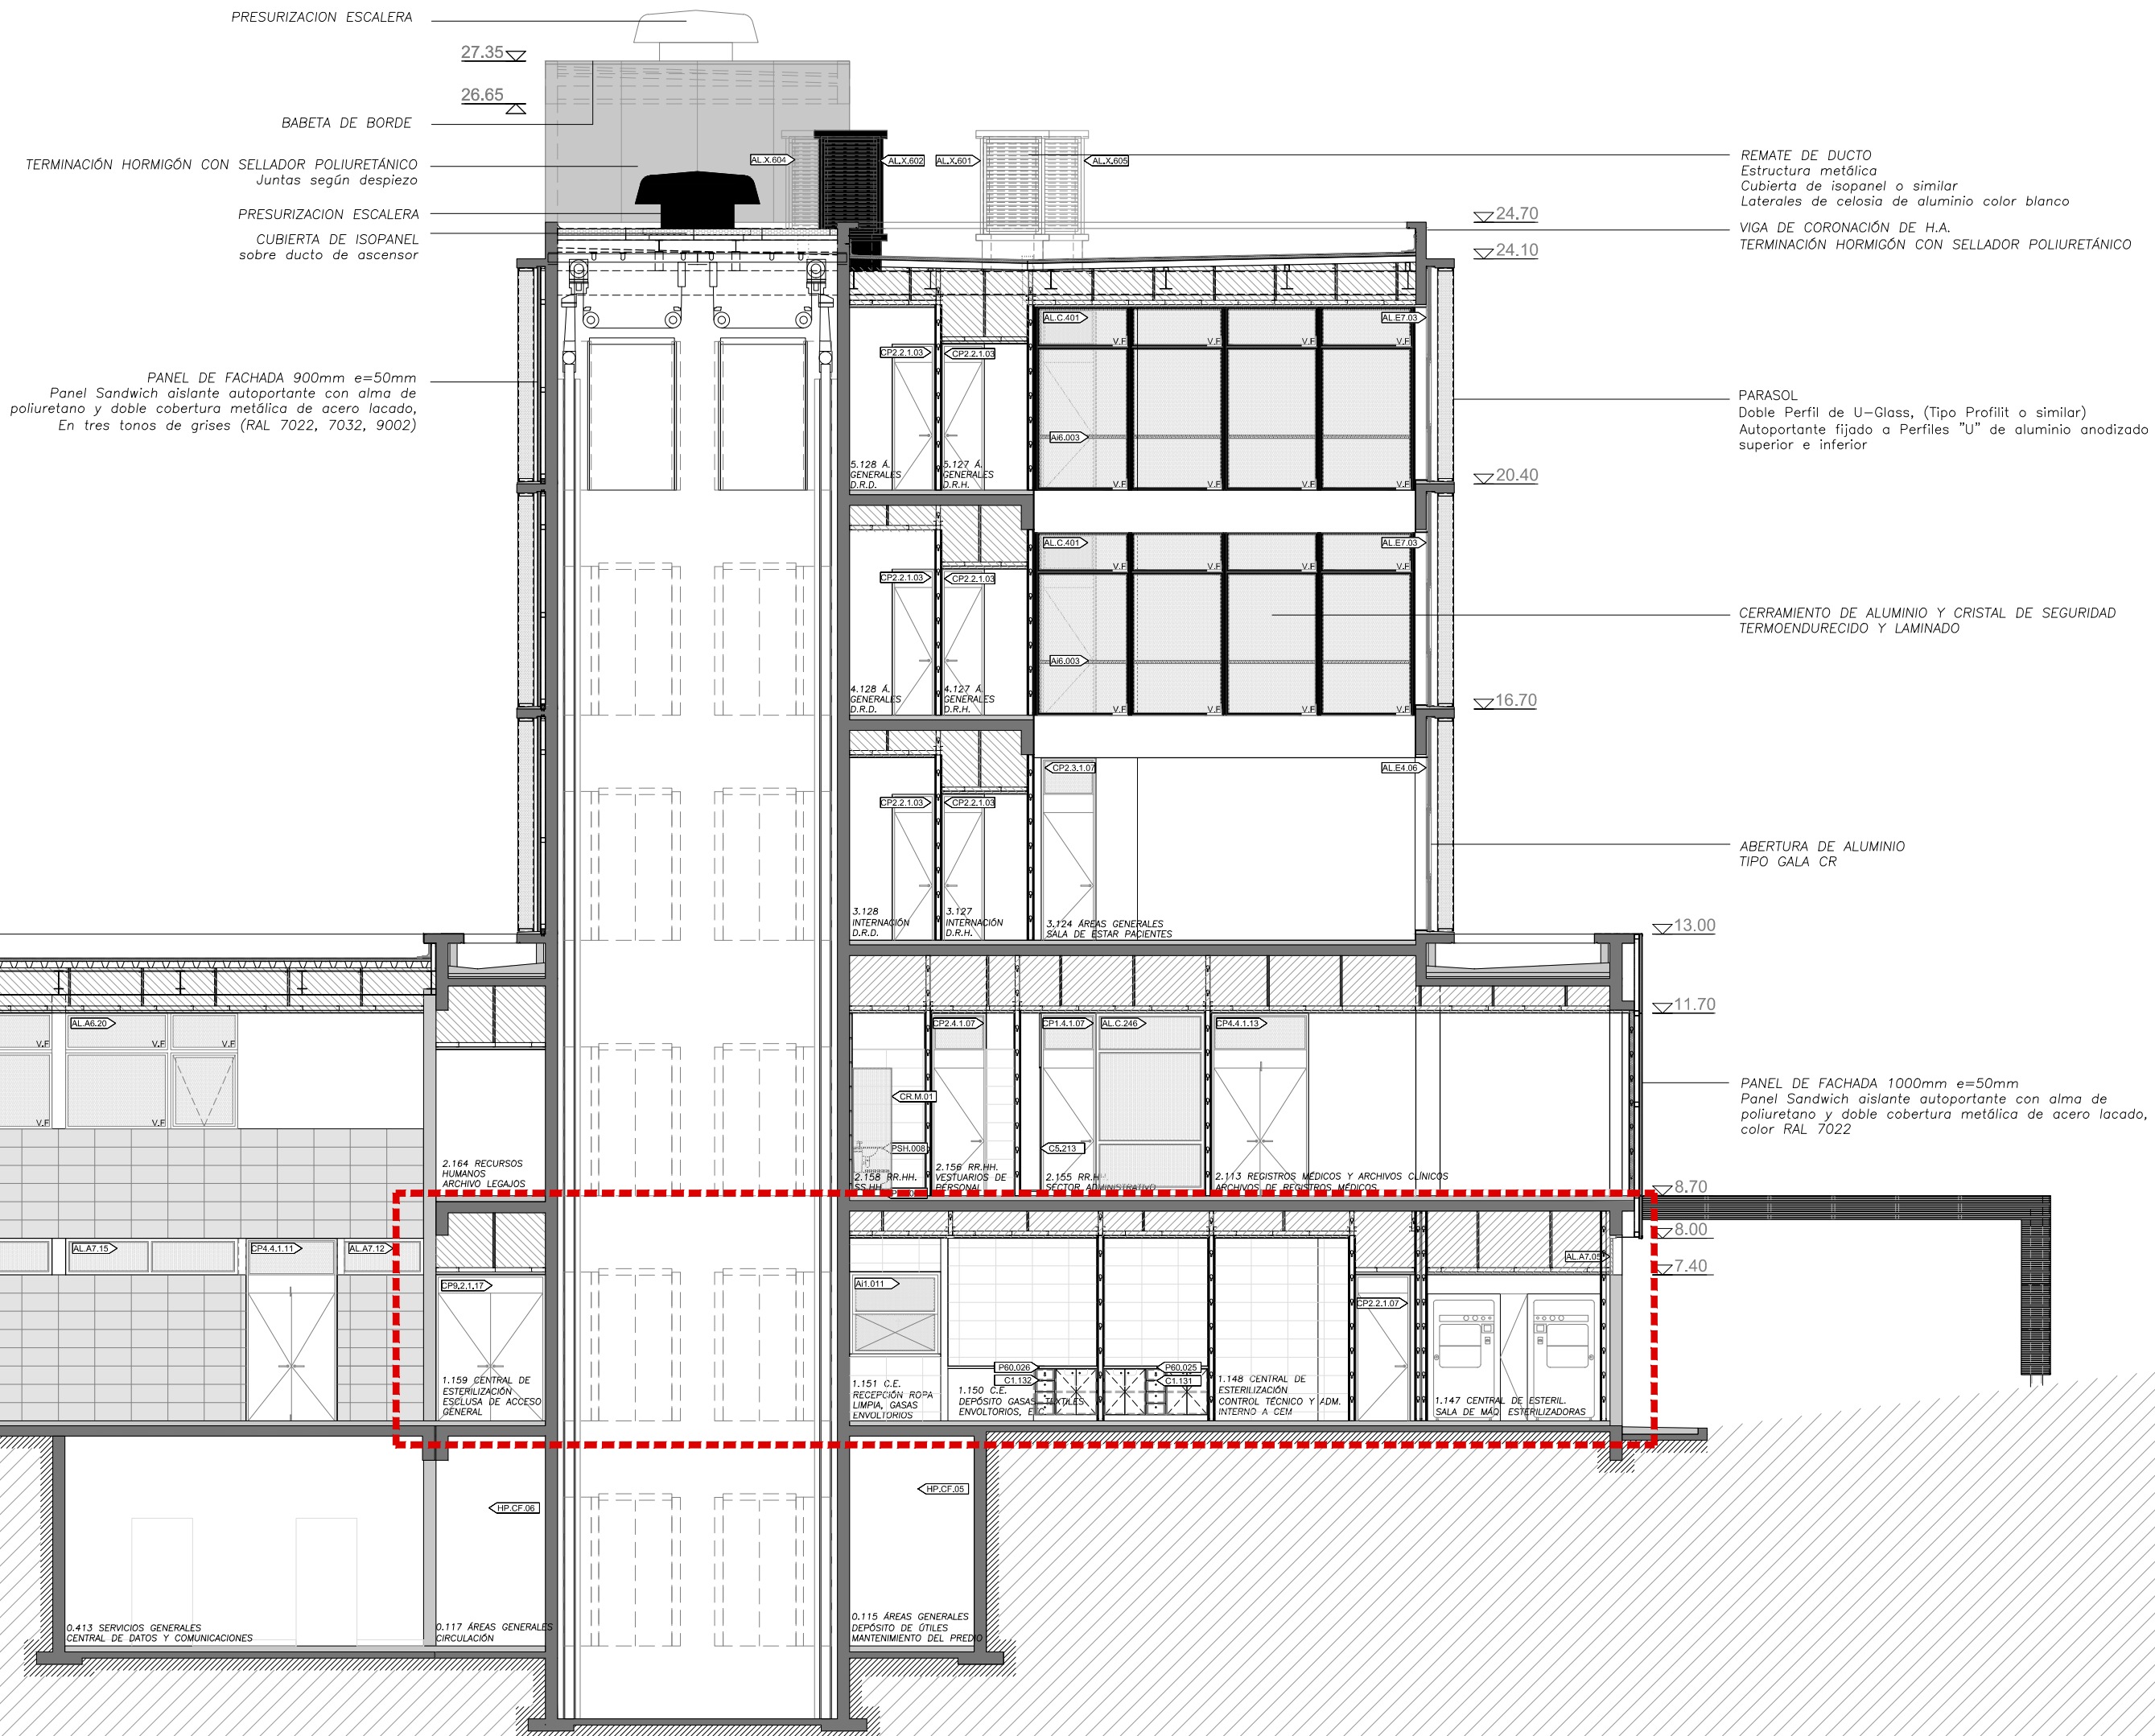

FECHA	REV.	DESCRIPCIÓN	FIRMA
12/11/2015	R01	Entrega Preliminar CND	
29/12/2015	R02	Entrega definitiva CND	
02/02/2016	R03	Respuesta a observaciones de entrega final	
27/02/2016	R04	Entrega definitiva CND	
05/08/2016	R05	Revisión infraestructura	
16/09/2016	R06	Entrega definitiva CND- Revisión infraestructura	

CONSTRUCTORA:

MISIONES 1466  
MONTEVIDEO : URUGUAY  
Tel: [598] 2 9162616\*  
Fax: [598] 2 9163874  
stiler@stiler.com.uy / www.stiler.com.uy

CONSTITUYENTE 1944 / AP 902  
MONTEVIDEO : URUGUAY  
tel: [+598] 2 4110442  
fabrica@fabricadepaisaje.com  
www.fabricadepaisaje.com

OBRA: **BANCO DE SEGUROS DEL ESTADO**  
SANATORIO CENTRO NACIONAL REHABILITACIÓN

UBICACIÓN:  
AV. JOSÉ PEDRO VARELA 3420

ETAPA:	RE PROYECTOS (R07)
PLANO:	ALBAÑILERÍA CORTE CY6 Sector C.E.

PROPIETARIO: BANCO SEGUROS ESTADO		ARQUITECTO: AYERRA, CASTAINGS, LANZA, PÉREZ		NIVEL:  +1.30
EMPRESA: STILER S.A.		FECHA: 09/2017	ESCALA: 1-100	LÁMINA:
ARCHIVO cortes_v.dwg		DIBUJADO: VA	REVISADO: MC, JL	<b>A23</b>

DERECHOS AUTORALES RESERVADOS. REPRODUCCIÓN TOTAL O PARCIAL PROHIBIDA