IMPRESION: 2013/01/07

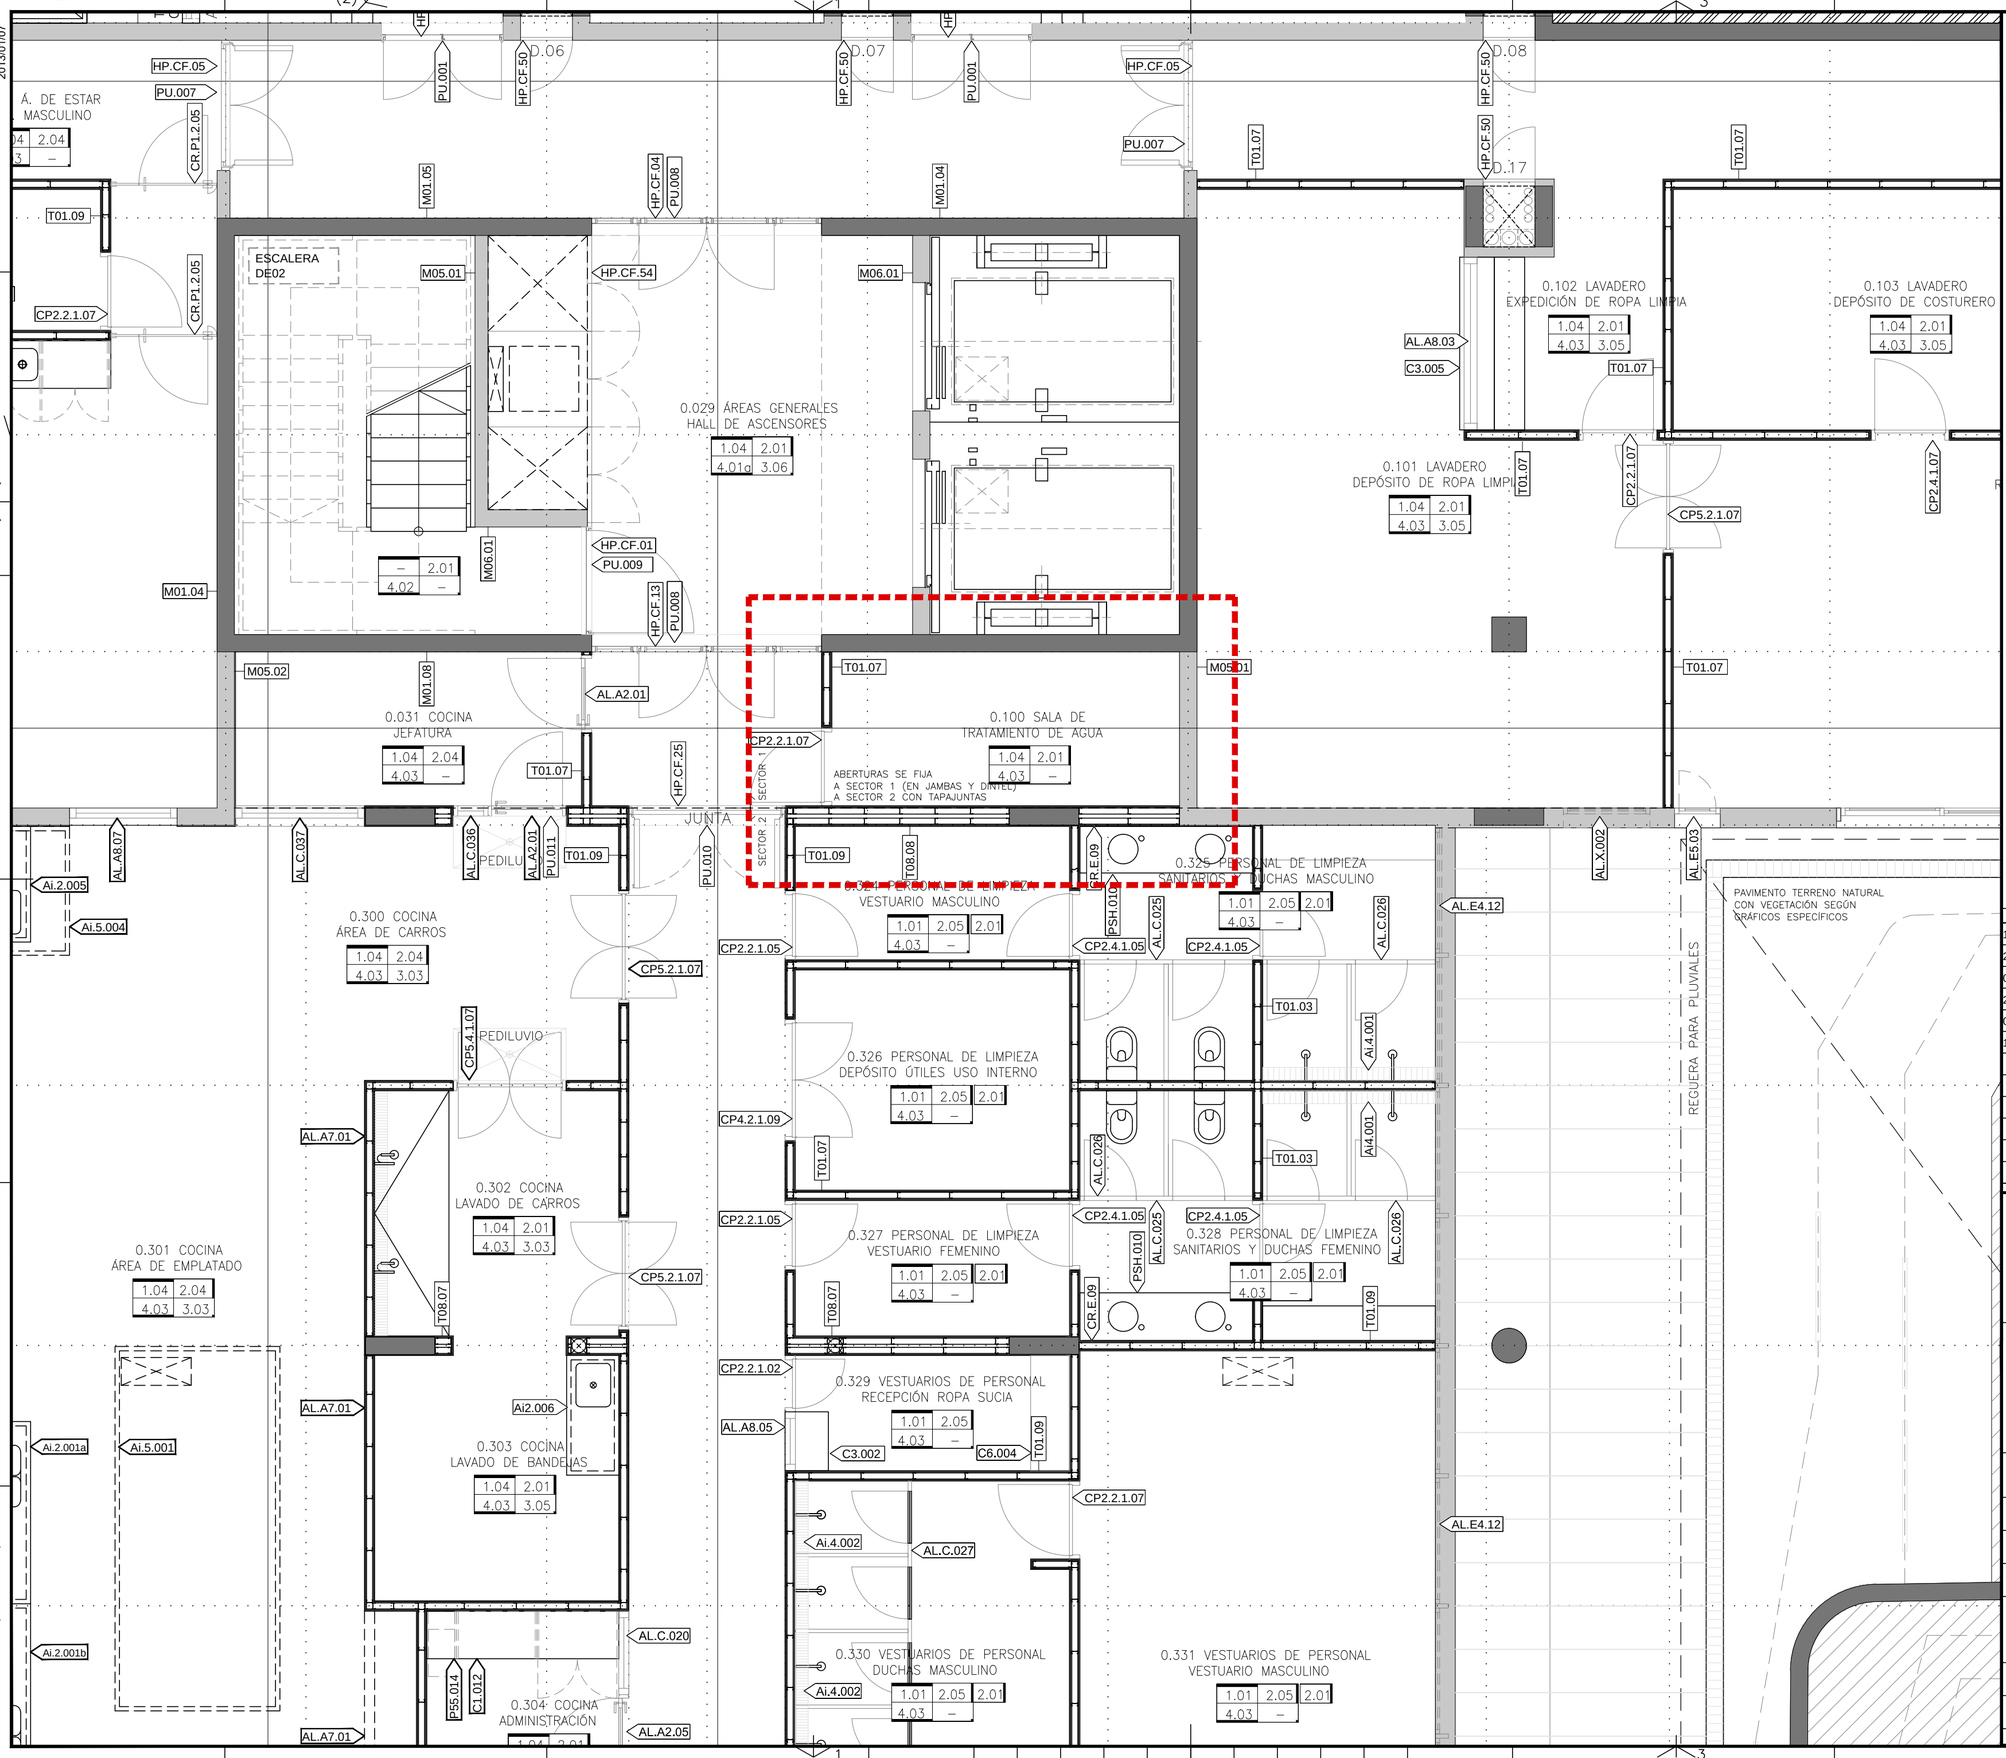

REFERENCIAS

Mampostería a construir

Tabique de yeso a construir

- T00,00 — Códigos de tabiques de yeso
- M0,00 — Códigos de muros
- CP0,0,0,00 — Códigos de Carpintería: Puertas
- C0,000 — Códigos de Carpintería: Muebles
- H0,000 — Códigos de Herrería
- AL,0,0,00 — Códigos de carpintería de Aluminio
- CR,0,0,00 — Códigos de Cristales
- CR,E,00 — Códigos de Cristales: Espejos
- A0,000 — Códigos de Acero Inoxidable
- P00,000 — Códigos de Pétreos

Nº-LOCAL

CIELO	PAR
PAV	ZÓC

PLANILLA DE TERMINACIONES

1. CIELORRASO

interiores

1.00 Hormigón armado visto sin terminación superficial
1.01 Barniz poliuretánico sobre cielorraso de hormigón.
1.02 Pintura epoxi sobre cielorraso suspendido con emplacado de yeso, placa común sobre estructura de acero galvanizado (C24), con aislación termoacústica y placa desmontable donde se indique.
1.03 Pintura para cielorrasos antihongos sobre revoque fino.
1.04 Pintura para cielorrasos antihongos sobre cielorraso suspendido con emplacado de yeso en placa común sobre estructura de acero galvanizado (C24), con aislación termoacústica y placa desmontable únicamente donde se indique.

2. PARAMENTOS

interiores

2.00 Protección de barniz poliuretánico sobre paramentos de hormigón.
2.01 Pintura acrílica lavable blanca sobre paramento enduido.
2.02 Pintura epoxi color a definir sobre paramento enduido.
2.03 Pastilla para piscina blanca 20x20mm sobre revoque fino o sobre placa de yeso (sobre mesada).
2.04 Revestimiento cerámico rectificado blanco mate de 60x30cm. hasta cielorrasos,terminado con buña perfil U de aluminio..

3. ZÓCALO

3.01 Zócalo monolítico h=7cm tipo y color ídem al pavimento monolítico colocado.
3.02 Zócalo sanitario vinílico h=7cm, tipo y color ídem al pavimento de vinílico colocado.
3.03 Zócalo PNº 93027 de aluminio anodizado natural.
3.04 Zócalo sanitario de gres industrial de igual color al pavimento.
3.05 Zócalo porcelanato 10cm. idem pavimento.

4. PAVIMENTO

interiores

4.00 Pavimento interior en baldosas de 25x12cm o similar tamaño de gres industrial, color gris, a definir por D.T.P.
4.01a Pavimento interior monolítico pulido en baldosas de 50x50cm y 50x16,65cm (⅓ del lado) en tonos Verde Alpes, y Blanco respectivamente (despiezo y juntas en vidrio según D.T.P.)
4.01b Pavimento interior monolítico pulido en baldosas de 50x50cm y 50x16,65cm (⅓ del lado) en tonos Blanco y Verde Alpes respectivamente (despiezo y juntas en vidrio según D.T.P.)
4.02 Escalón monolítico pulido color Verde Alpes en una sola pieza con nariz según detalles generales.
4.03 Pavimento interior porcelanato de 30x60cm color Gris a determinar por D.T.P.
4.04 Pavimento interior porcelanato de 100x100cm color Gris a determinar por D.T.P.
4.05 Pavimento interior porcelanato de 30x60cm color gris antideslizante a determinar por D.T.P.

FECHA	REV.	DESCRIPCIÓN	FIRMA
12/11/2015	R01	Entrega Preliminar CND	
29/12/2015	R02	Entrega definitiva CND	
02/02/2016	R03	Respuesta a observaciones de entrega final	
27/02/2016	R04	Entrega definitiva CND	
05/08/2016	R05	Revisión infraestructura	
16/09/2016	R06	Entrega definitiva CND- Revisión infraestructura	

CONSTRUCTORA:

MISIONES 1466
MONTEVIDEO : URUGUAY
Tel: [598] 2 9162616*
Fax: [598] 2 9163874
stiler@stiler.com.uy / www.stiler.com.uy

CONSTITUYENTE 1944 / AP 902
MONTEVIDEO : URUGUAY
tel: [+598] 2 4110442
fabrica@fabricadepaisaje.com
www.fabricadepaisaje.com

OBRA: BANCO DE SEGUROS DEL ESTADO
SANATORIO CENTRO NACIONAL REHABILITACIÓN

UBICACIÓN: AV. JOSÉ PEDRO VARELA 3420

ETAPA: RE PROYECTOS (R07)

PLANO: ALBAÑILERÍA SECTOR COCINA CYT N0

PROPIETARIO:	ARQUITECTO:		NIVEL:
BANCO SEGUROS ESTADO	AYERRA, CASTAINGS, LANZA, PÉREZ		+1.30
EMPRESA: STILER S.A.	FECHA: 09/2017	ESCALA: 1-100	LÁMINA: A27
ARCHIVO planta nivel 0 cyt.dwg	DIBUJADO: VA	REVISADO: MC, JL	

DERECHOS AUTORALES RESERVADOS. REPRODUCCIÓN TOTAL O PARCIAL PROHIBIDA

UNIT-ISO A2 (420x594)mm