IMPRE
2013/01/

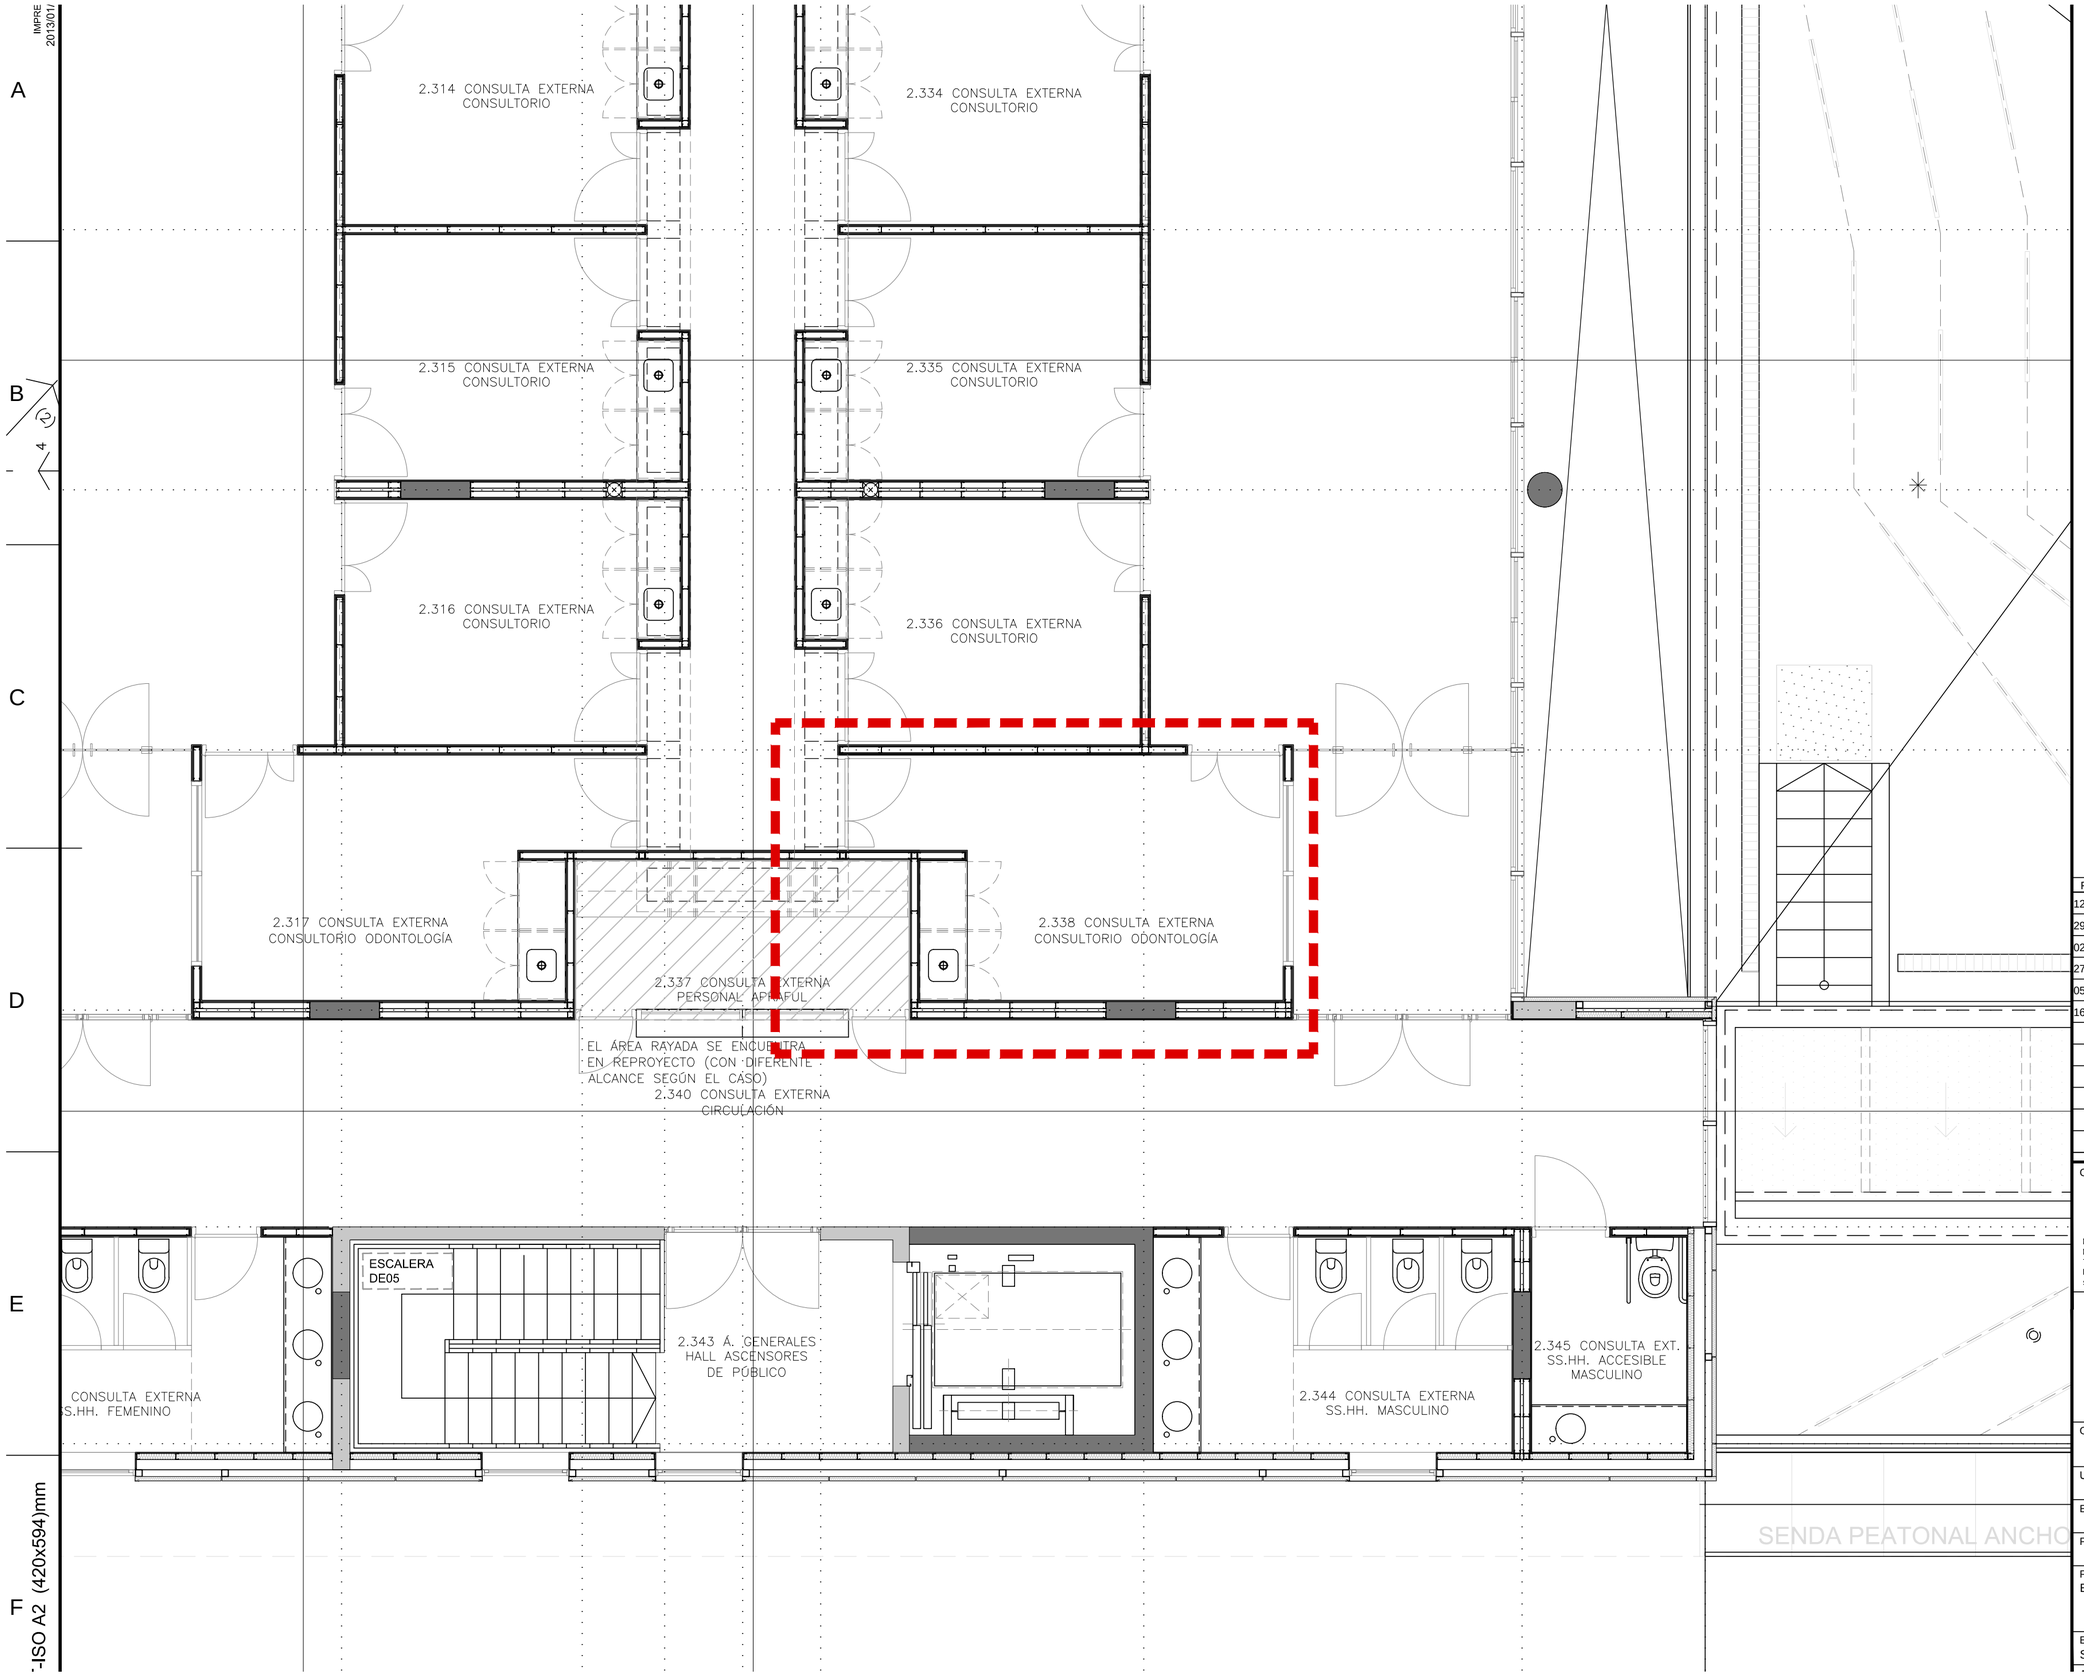

FECHA	REV.	DESCRIPCIÓN	FIRMA
12/11/2015	R01	Entrega Preliminar CND	
29/12/2015	R02	Entrega definitiva CND	
02/02/2016	R03	Respuesta a observaciones de entrega final	
27/02/2016	R04	Entrega definitiva CND	
05/08/2016	R05	Revisión infraestructura	
16/09/2016	R06	Entrega definitiva CND- Revisión infraestructura	

CONSTRUCTORA:

MISIONES 1466
MONTEVIDEO : URUGUAY
Tel: [598] 2 9162616*
Fax: [598] 2 9163874
stiler@stiler.com.uy / www.stiler.com.uy

CONSTITUYENTE 1944 / AP 902
MONTEVIDEO : URUGUAY
tel: [+598] 2 4110442
fabrica@fabricadepaisaje.com
www.fabricadepaisaje.com

OBRA:
BANCO DE SEGUROS DEL ESTADO
SANATORIO CENTRO NACIONAL REHABILITACIÓN

UBICACIÓN:
AV. JOSÉ PEDRO VARELA 3420

ETAPA:
RE PROYECTOS (R07)

PLANO:
ALBAÑILERÍA REHABILITACIÓN N1 COTAS

PROPIETARIO:	ARQUITECTO:		NIVEL:
BANCO SEGUROS ESTADO	AYERRA, CASTAINGS, LANZA, PÉREZ		+8.70
EMPRESA: STILER S.A.	FECHA: 09/2017	ESCALA: 1-100	LÁMINA:

-ISO A2 (420x594)mm