NIVEL 0

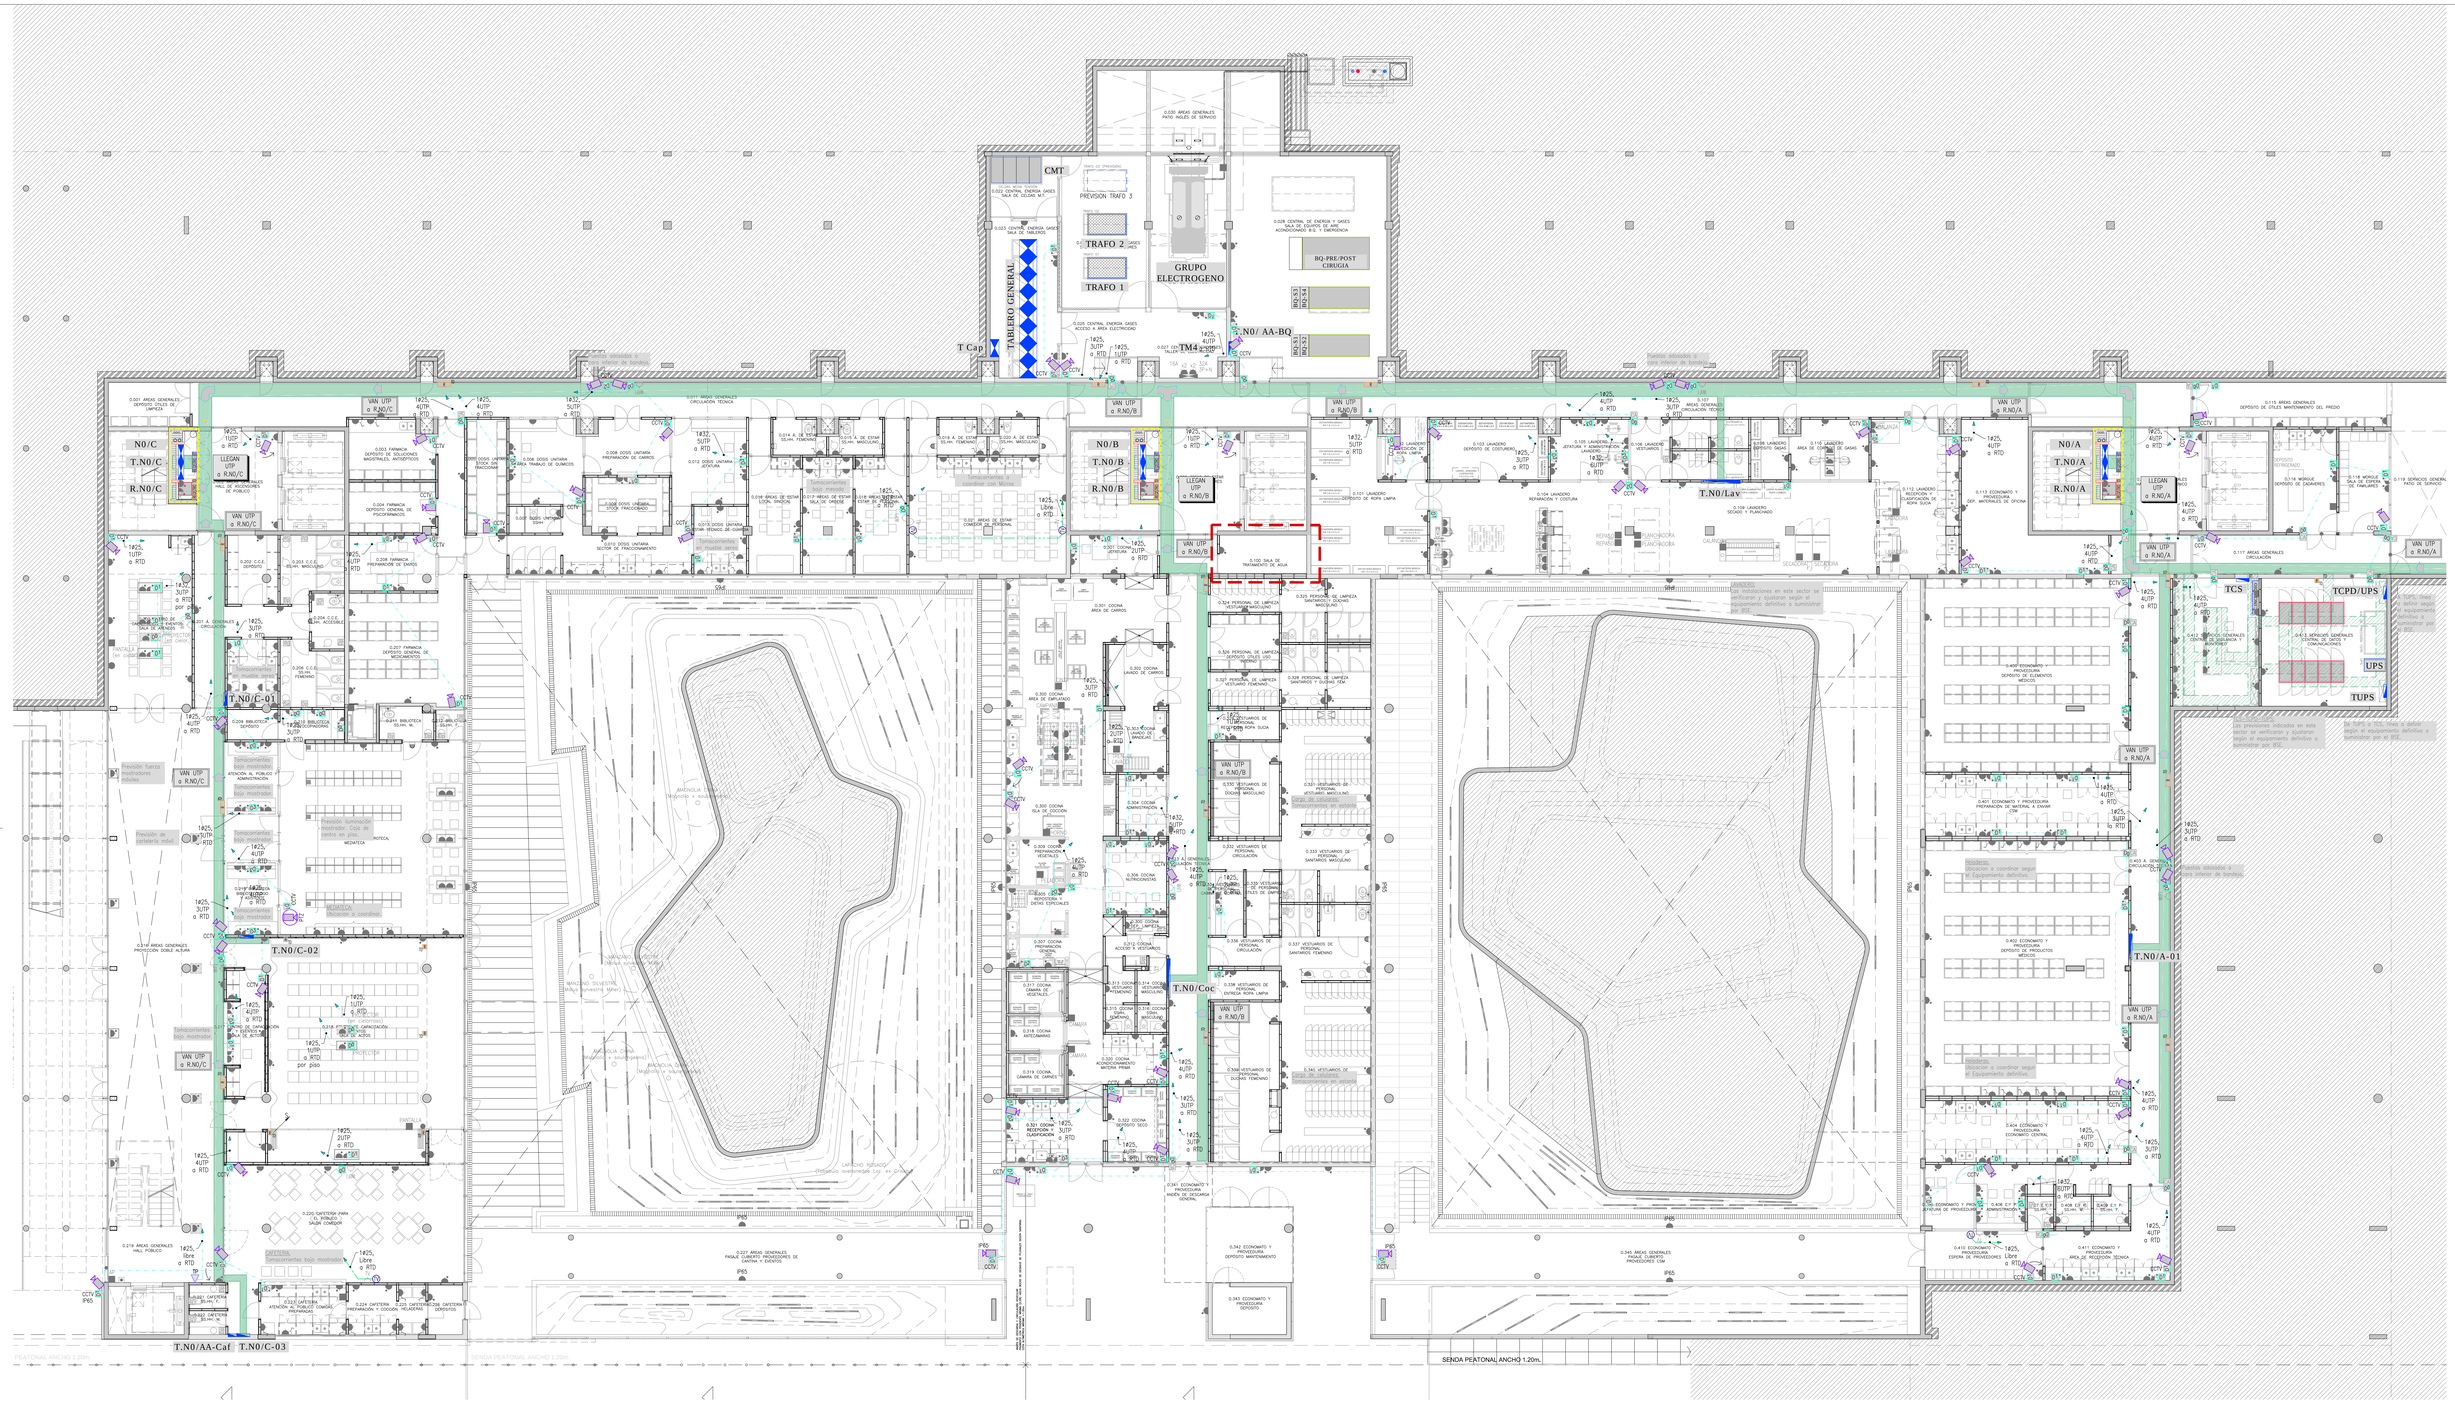

PLANO EJECUTIVO

ESCALA GRAFICA 0 1 2 3 4 5m

UNIT-ISO A0 (841x1189)mm

IMPRESION: 1:100

REFERENCIAS

- INDICA CABECERA DE CAMA DOBLE.
- BT: PUNTO DE ACOMETIDA DE BAJA TENSION.
- TD: PUNTO DE ACOMETIDA DE TENSIONES DEBILES.
- INDICA CABECERA DE CAMA SIMPLE.
- BT: PUNTO DE ACOMETIDA DE BAJA TENSION.
- TD: PUNTO DE ACOMETIDA DE TENSIONES DEBILES.
- PBT: PREVISION DE ACOMETIDA DE BAJA TENSION.
- PTD: PREVISION DE ACOMETIDA DE TENSIONES DEBILES.
- PUESTO DE DATOS (RJ45) EN POLIDUCTO DE CABECERA DE CAMA. CANTIDAD INDICADA.
- INDICA PLAQUETA CON 1 PUESTO DE DATOS (RJ45). h=0.40m s/ INDICADA. sPARA CCTV: h=2.10m, N°.1.80m.
- INDICA PLAQUETA CON 1 PUESTO POE (RJ45).
- INDICA PLAQUETA CON 2 PUESTO POE (RJ45).
- INDICA PLAQUETA CON 1 PUESTO DE DATOS + 2 PUESTOS POE (RJ45).
- INDICA TELEFONO PUBLICO. h=1.20m
- INDICA CAMARA DE CCTV. h=2.10m
- INDICA PLAQUETA CON 3 MODULOS CIEGOS PARA FUTURA CONEXION DE TV CABLE. h=1.80m c/ INDICADA.
- INDICA CAJA PARA CONEXION DE MONITOR DE NUMEROS h=1.80m.
- INDICA CAMARA DE CCTV PAN TILD ZOOM ADOSADA A CIELORRASO.
- VIDEOPORTERO. h=1.50m
- EL DOBLE RECUADRO INDICA CAJA DE PISO, Y LOS MÓDULOS QUE CONTIENE.
- EL RECUADRO PUNTEADO INDICA CAJAS Y PLAQUETAS EMBUTIDAS EN CIELORRASO Y NOS MÓDULOS QUE CONTIENEN.
- LAS PUESTAS EN ESTE SECTOR, INDICADAS SOBRE LOS TABIQUES DE VIDRIO Y ALUMINIO, IRAN EMBUTIDAS EN ZOCALOS BAJOS.
- CANALIZACION DE DISTRIBUCION DE CABLEADO ESTRUCTURADO
- CANALIZACION DE DISTRIBUCION DE TV CABLE.
- CAJA DE REGISTRO.
- RBT: BAJA TENSION – RTD: TENSIONES DEBILES
- CAMARA DE INSPECCION CON TAPA
- BT: BAJA TENSION – TD: TENSIONES DEBILES
- BANDEJA PORTACABLE, INDICACIONES EN PLANO
- TABLERO SECUNDARIO, VER DETALLES
- TABLERO GENERAL, VER DETALLES
- RACK DE DATOS

NOTAS

Las instalaciones en este sector se verificaran y ajustaran segun el equipamiento definitivo a suministrar por el Ente.

Las previsiones indicadas en este sector se verificaran y ajustaran segun el equipamiento definitivo a suministrar por el Ente.

Las previsiones indicadas en este sector se verificaran y ajustaran segun el equipamiento definitivo a suministrar por el Ente.

Medidas a coordinar segun el Equipamiento definitivo.

Medidas a coordinar segun el Equipamiento definitivo.

Puertas abatibles a cielorraso interior de bandeja.

Puertas abatibles a cielorraso interior de bandeja.

Puertas abatibles a cielorraso interior de bandeja