NIVEL 0

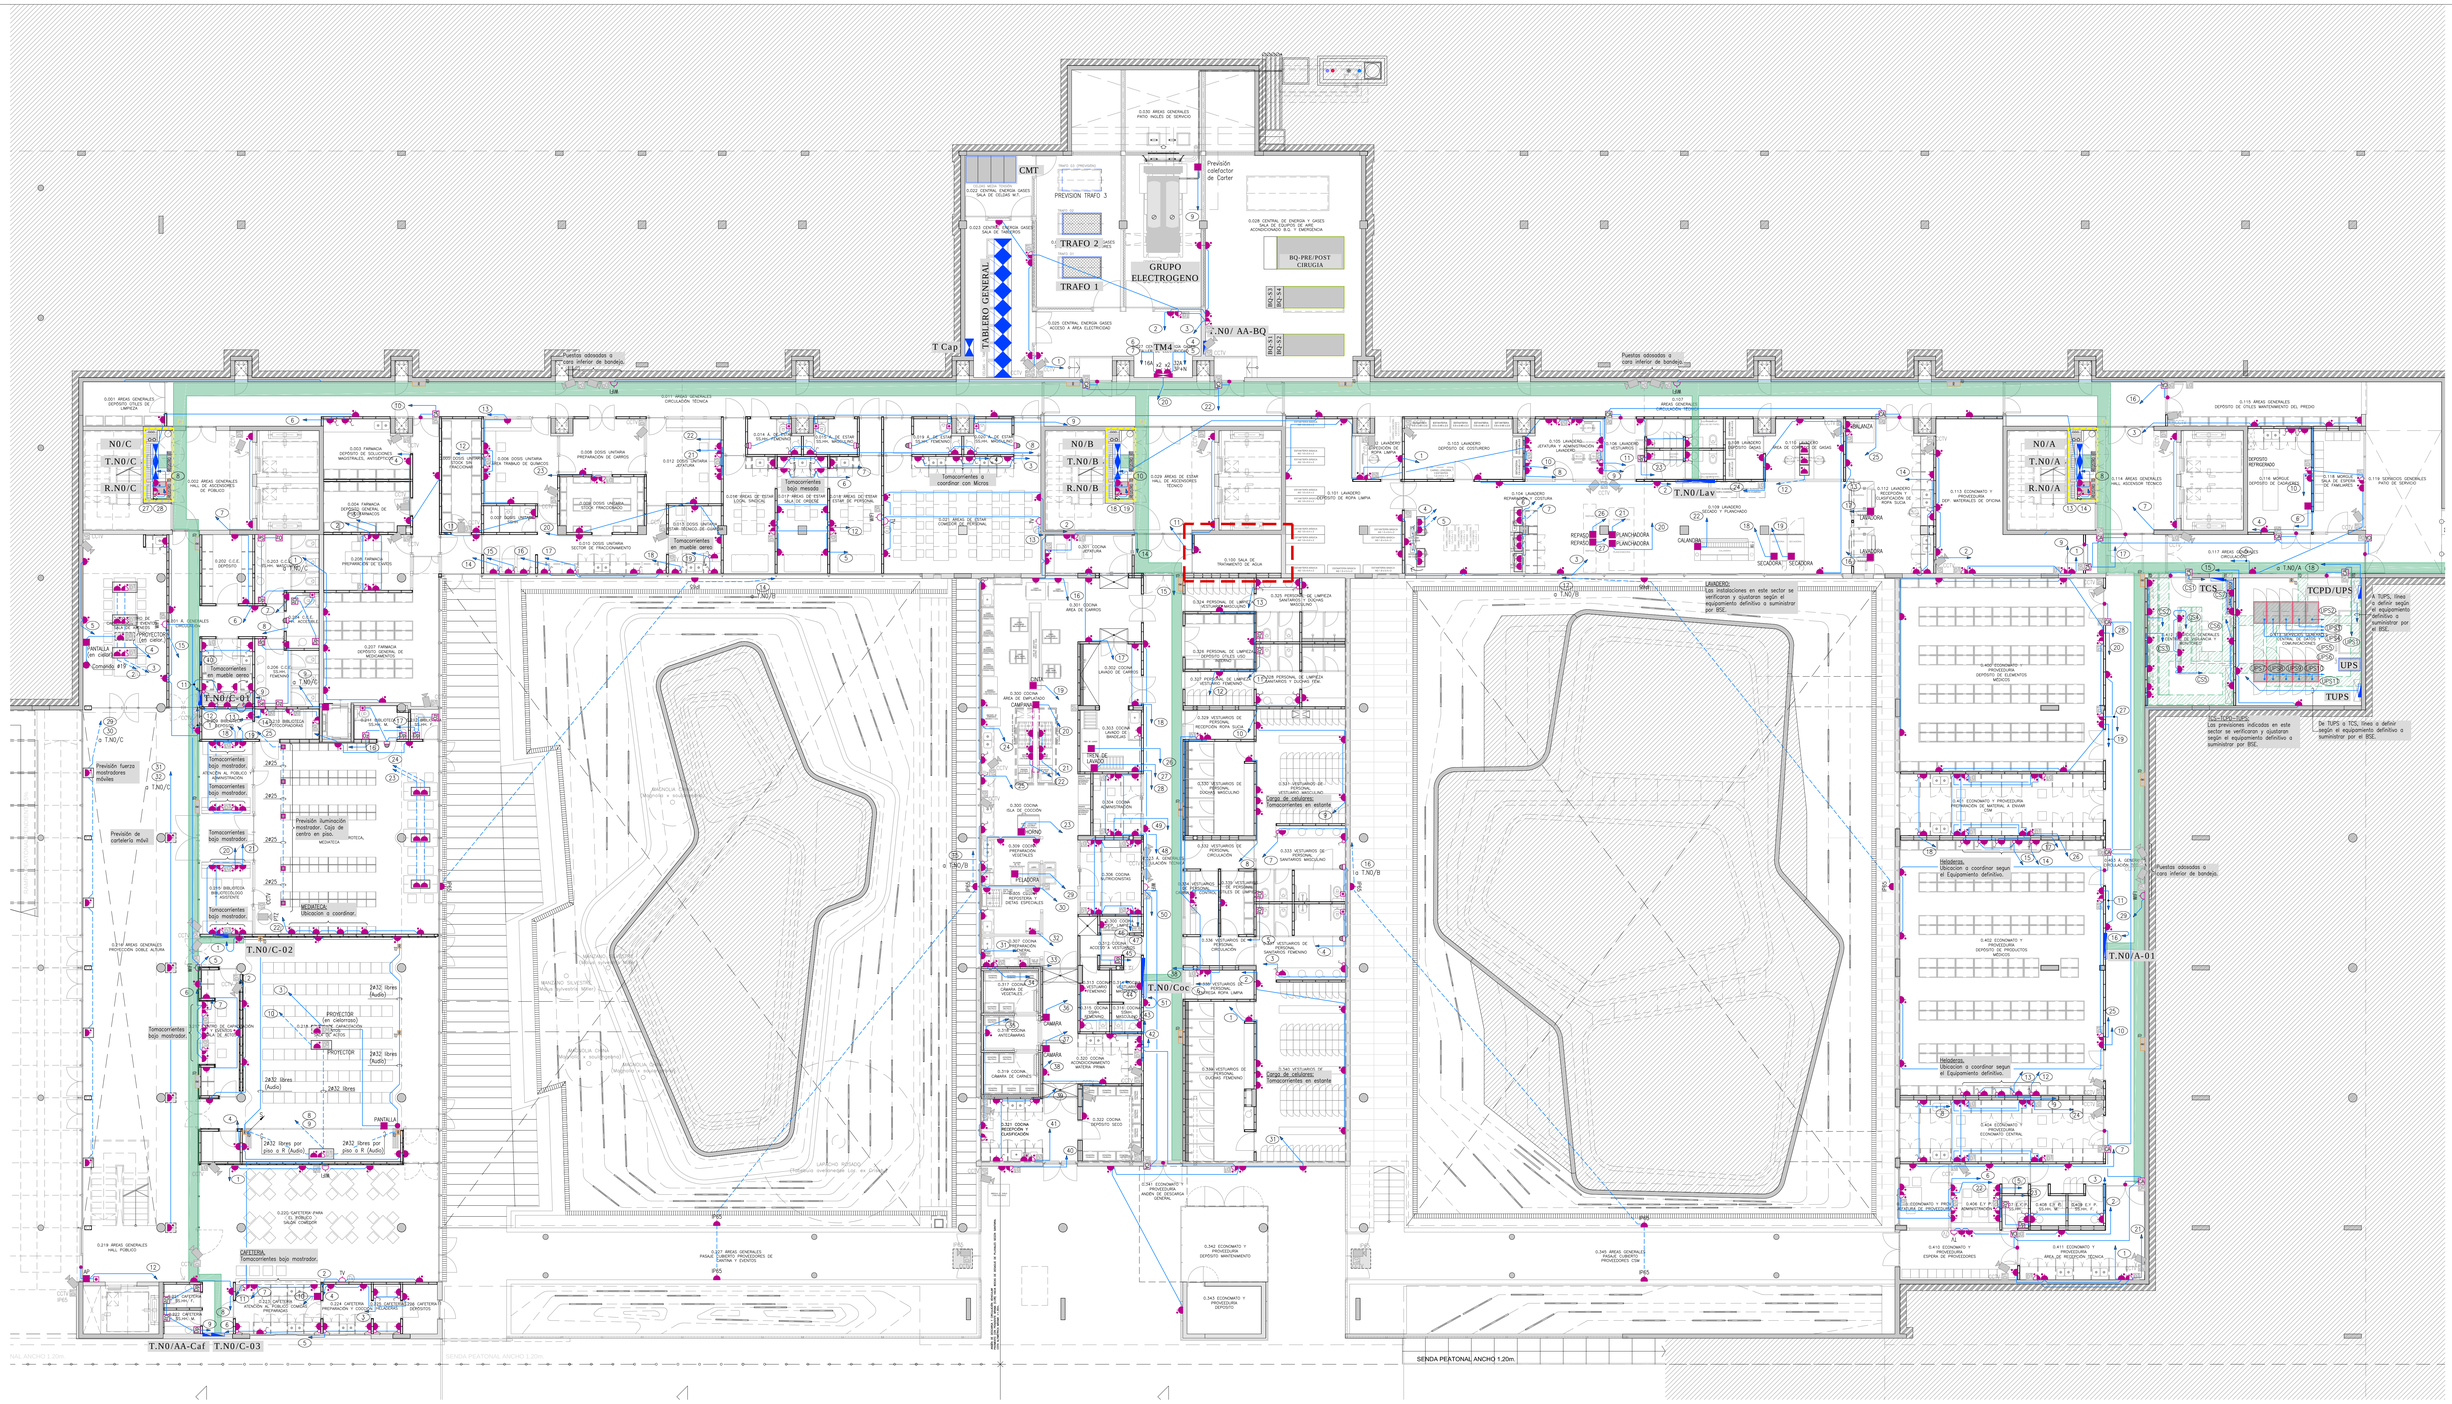
CMT
TRAFO 2
TRAFO 1
GRUPO ELECTROGENO
TABLERO GENERAL
TM4
T.N0/ AA-BQ
T Cap
BQ-PRE/POST CIRUGIA
Previsión colelector de Carter
PREVISION TRAFO 3
N0/C
T.N0/C
R.N0/C
N0/B
T.N0/B
R.N0/B
N0/A
T.N0/A
R.N0/A
T.N0/Lav
T.N0/C-01
T.N0/C-02
T.N0/C-03
T.N0/AA-Caf
T.N0/Coc
T.N0/A-01
T.N0/C
T.N0/B
T.N0/A
TCS
TCPD/UPS
UPS
TUPS
LAVANDERIA
CALANDRA
SECADORA
PLANCHADORA
BALANZA
MEDIATECA
Ubicacion a coordinar.
CAFETERIA
Tomacorrientes bajo mostrador.
PROYECTOR
(sin cielorraso)
PANTALLA
Comando a/d
Previsión fuerza mostradores móviles
Previsión de cartelería móvil
Previsión iluminación mostrador. Caja de centro en piso.
Tomacorrientes bajo mostrador.
Tomacorrientes en muebles centro
Tomacorrientes en muebles centro
Tomacorrientes a coordinar con Micros
Tomacorrientes bajo piso/cielo
Tomacorrientes en muebles centro
Tomacorrientes en muebles centro
Tomacorrientes en muebles centro