NIVEL 0

NOTAS:
LAS COTAS SON REFERIDAS A CADA NIVEL

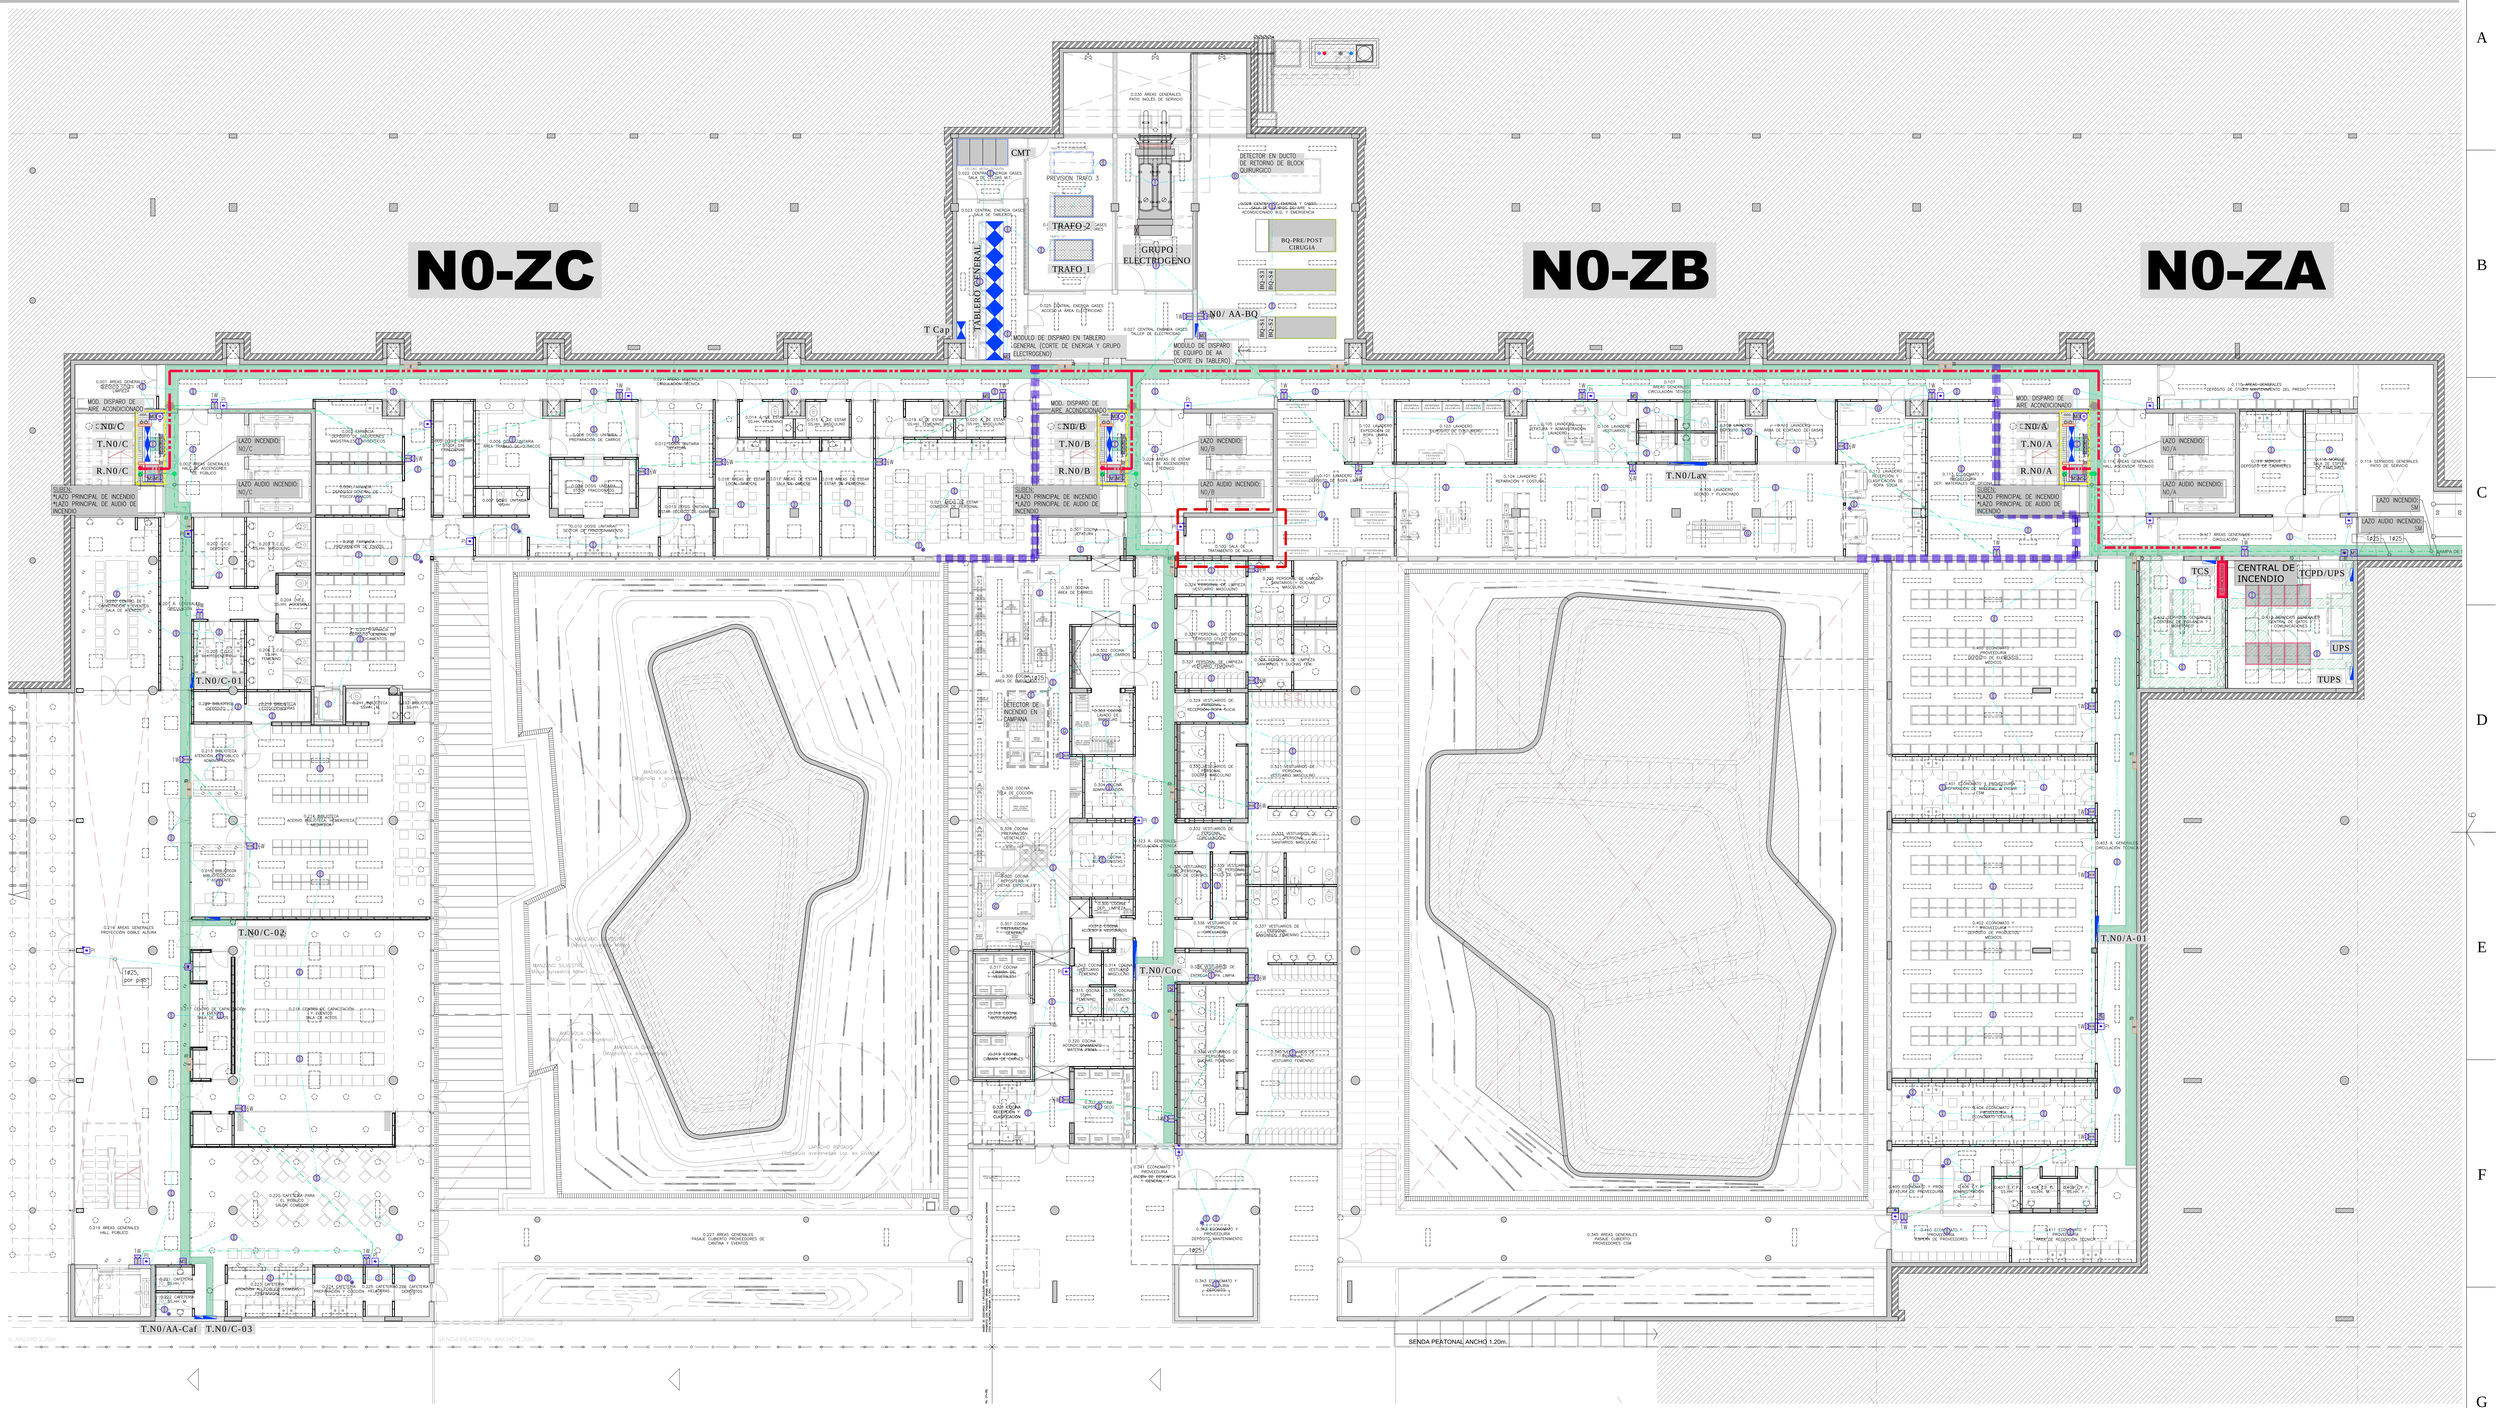

PLANO EJECUTIVO

0 1 2 3 4 5m
ESCALA GRAFICA

REFERENCIAS

BT: PUNTO DE ACOMETIDA DE BAJA TENSION	INDICA CABECERA DE CAMA DOBLE
TD: PUNTO DE ACOMETIDA DE TENSIONES DEBILES	INDICA CABECERA DE CAMA SIMPLE
BT: PUNTO DE ACOMETIDA DE BAJA TENSION	
TD: PUNTO DE ACOMETIDA DE TENSIONES DEBILES	
PBT: PREVISION DE ACOMETIDA DE BAJA TENSION	
PTD: PREVISION DE ACOMETIDA DE TENSIONES DEBILES	
PUESTO DE CONTROL DE AUDIO DE TV EN POLIDUCTO DE CABECERA DE CAMA. CANTIDAD INDICADA.	
LLAMADA DE EMERGENCIA EN POLIDUCTO DE CABECERA DE CAMA. CANTIDAD INDICADA.	
INDICA LUMINARIA DE SEÑALIZACION PARA LLAMADA DE EMERGENCIA. h=2.10m	
INDICA CAJA DE CENTRO Y DETECTOR DE INCENDIO FOTOELECTRICO, ADOSADO AL CIELORRASO O LOSA.	
INDICA CAJA DE CENTRO Y DETECTOR DE INCENDIO FOTOELECTRICO, DENTRO DE PLENO DE CIELORRASO CON LED EN AMBIENTE.	
INDICA CAJA DE CENTRO Y DETECTOR DE INCENDIO EN DUCTO DE AIRE ACONDICONADO.	
INDICA CAJA DE CENTRO Y DETECTOR DE INCENDIO TERMOVELOCIMETRICO, ADOSADO A LOSA.	
INDICA CAJA DE CENTRO Y DETECTOR DE FUGA DE GAS, ADOSADO AL CIELORRASO O LOSA.	
INDICA CAJA HONDA Y PULSADOR DE INCENDIO ADOSADO CON SU CORRESPONDIENTE CAJA DE MONTAJE, h=1.25m.	
INDICA CAJA HONDA Y PARLANTE CON LUZ ESTROBOSCOPICA CON SU CORRESPONDIENTE CAJA DE MONTAJE (AUDIO DE EVACUACION), POTENCIA INDICADA, h=2.20m.	
INDICA MODULO DE SECTORIZACION, DENTRO DE CAJA EMBUTIDA EN PARED, DE 20x20cm, h=2.20m.	
INDICA MODULO O RELE DE DISPARO O CORTE, DENTRO DE CAJA EMBUTIDA EN PARED, DE 20x20cm, h=2.20m.	
CANALIZACION DE DISTRIBUCION DE AUDIO PARA TV CABLE. (#INDICADO)	
CANALIZACION DE DISTRIBUCION DE LLAMADA DE ENFERMOS. (1#19)	
CANALIZACION DE DISTRIBUCION DE DETECCION DE INCENDIO. (1#19 O INDICACION)	
CANALIZACION DE DISTRIBUCION DE AUDIO DE EVACUACION DE INCENDIO (1#20)	
LAZO PRINCIPAL DE DETECCION DE INCENDIO (1#38 IDA + 1#38 VUELTA) Y AUDIO DE EVACUACION DE INCENDIO (1#38 IDA + 1#38 VUELTA).	
CAJA DE REGISTRO.	
RBT: BAJA TENSION – RTD: TENSIONES DEBILES	
CAMARA DE INSPECCION CON TAPA	
BT: BAJA TENSION – TD: TENSIONES DEBILES	
BANDEJA PORTACABLE, INDICACIONES EN PLANO	
TABLERO SECUNDARIO, VER DETALLES	
TABLERO GENERAL, VER DETALLES	
RACK DE DATOS	

NOTAS

CONSTRUCTORA:

MEDINAES SAIS
MONTEVIDEO - URUGUAY
Tel: (598) 2 3102102
Fax: (598) 2 3102870
sais@sais.com.uy / www.sais.com.uy

EDUARDO DI FABIO ROGLIA
Ingeniero contratista
Contitucyente 1467 of. 1408 TORRE EL GAUCHO
Telefax. 409 96 41 – 409 33 40 montevideo-uruguay

CONSTITUYENTE 1944 / AP 902
MONTEVIDEO - URUGUAY
Tel: (+598) 2 4120403
fabrica@fabricadepaisage.org
www.fabricadepaisage.com

MODIFICACIONES		
R06	16/09/2016	Entrega definitiva CND– Revisión infraestructur
R05	05/08/2016	Revision infraestructura
R04	27/02/2016	Entrega Definitiva
R03	02/02/2016	Respuesta a Observaciones de Entrega Final
R02	29/12/2015	Entrega Final CND
R01	12/11/2015	Entrega Preliminar CND
Nº	FECHA	DESCRIPCION

OBRA: BANCO DE SEGUROS DEL ESTADO
SANATORIO CENTRO NACIONAL REHABILITACIÓN

UBICACION: AV. JOSÉ PEDRO VARELA 3420

ETAPA: INCENDIO, AUDIO SEG. Y LLAM. ENFERMOS (R07)

PLANO: NIVEL 0

PROPIETARIO: BANCO SEGUROS ESTADO	ARQUITECTO: AYERRA, CASTAINGS, LANZA, PÉREZ	NIVEL: ±0.00
EMPRESA: STILER S.A.	FECHA: 10/2017	ESCALA: 1:100
ARCHIVO: edf_1945-bse_1-ie_nivel 0_r07.dwg	DIBUJADO: -	REVISADO: -

LÁMINA: I-01

DERECHOS AUTORALES RESERVADOS. REPRODUCCION TOTAL O PARCIAL PROHIBIDA

UNIT-ISO A0 (841x1189) mm