NIVEL 1

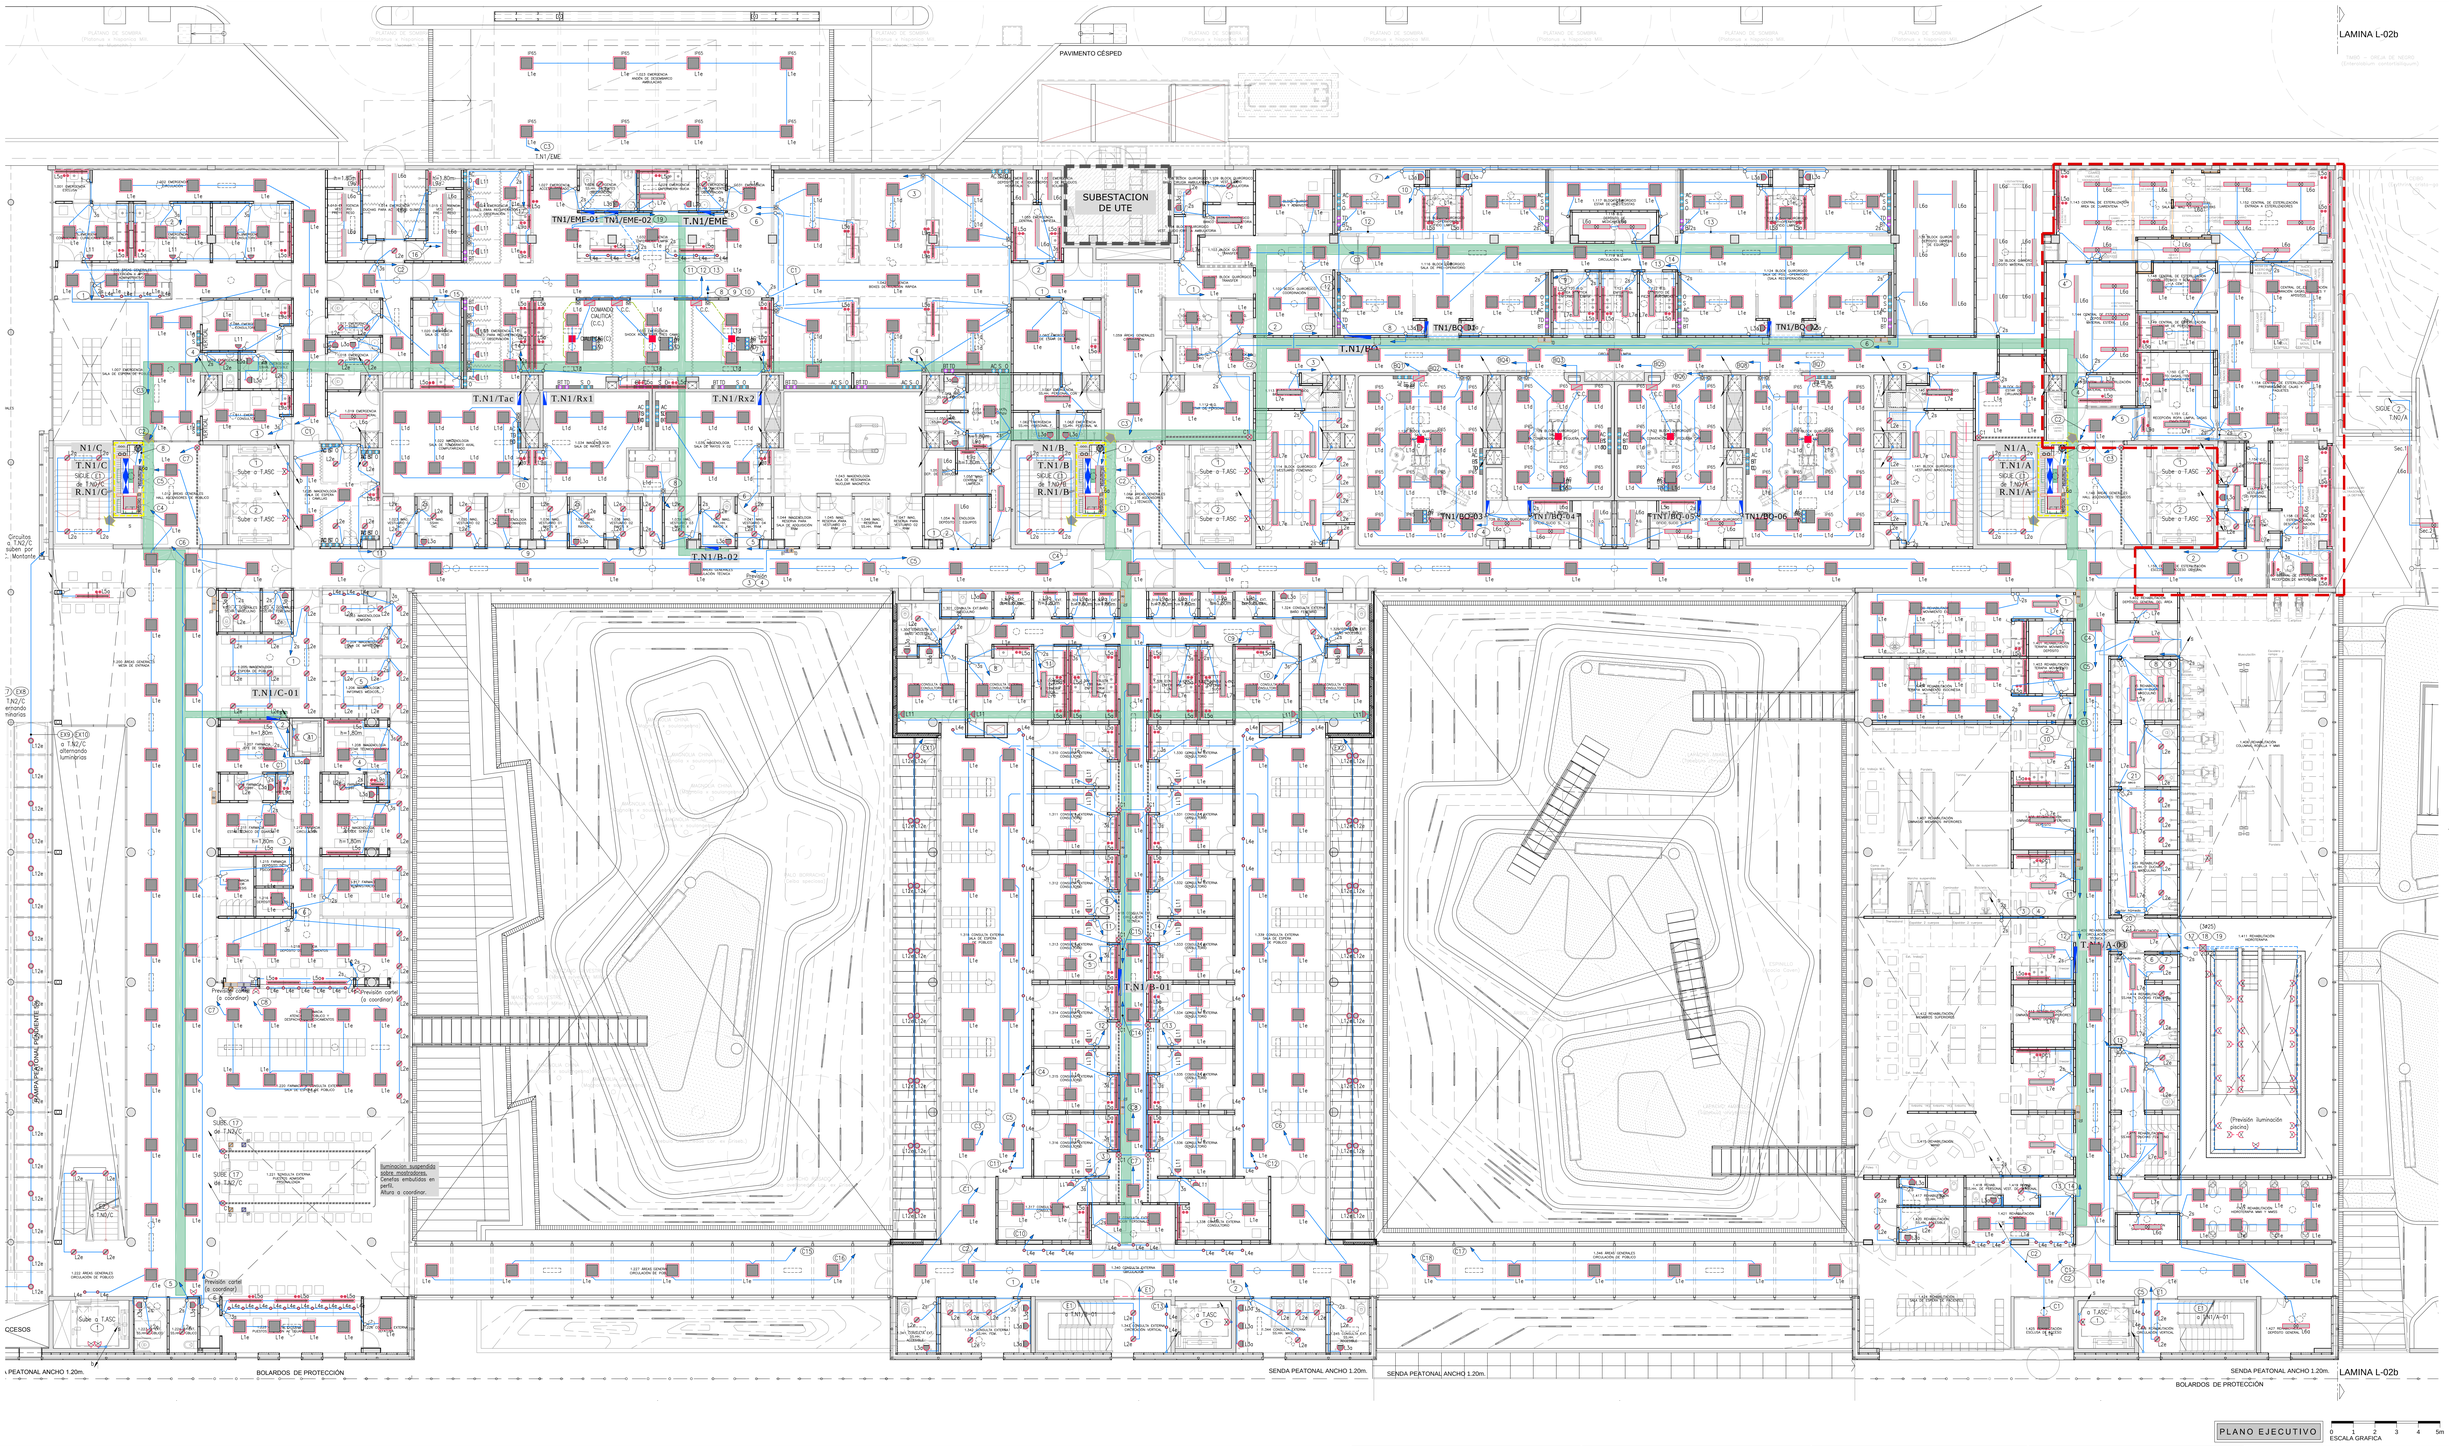

PLANO EJECUTIVO

0 1 2 3 4 5m
ESCALA GRAFICA

REFERENCIAS	
	LLAVE DE LUZ UNIPOLAR, h=1,20m
2x,3x	LLAVE DE LUZ UNIPOLAR, DE 2 ó 3 SECCIONES, h=1,20m
d	LLAVE DE LUZ UNIPOLAR DE COMBINACION, h=1,20m
	LLAVE DE LUZ UNIPOLAR ANTILLAMA, h=1,20m
	INDICA PLAQUETA CON 1 DIMMER, h=1,20m
	INDICA PLAQUETA CON 2 DIMMERS, h=1,20m
	CANALIZ. DE DISTRIBUCION DE BAJA TENSION ADOSADA A CUBIERTA SUPERIOR
	CANALIZ. DE DISTRIBUCION DE BAJA TENSION EMBUTIDA EN LOSA Y/O TABIQUE
	CANALIZ. DE DISTRIBUCION DE BAJA TENSION POR PISO
	CANALIZ. PARA CONTROL DE ILUMINACION
RBT RTD	CAJA DE REGISTRO. RBT: BAJA TENSION – RTD: TENSIONES DEBILES
	CAMARA DE INSPECCION CON TAPA
BT TD	BT: BAJA TENSION – TD: TENSIONES DEBILES
	BANDEJA PORTACABLE, INDICACIONES EN PLANO
	TABLERO SECUNDARIO, VER DETALLES
	TABLERO GENERAL, VER DETALLES
	RACK DE DATOS

REFERENCIAS	
	CONEXIÓN PARA CIALITICA
Lxxx d	INDICA LUMINARIA DE ADOSAR
Lxxx d	INDICA LUMINARIA DIMMERIZABLE
Lxxx e	INDICA LUMINARIA DE EMBUTIR
Lxxx s	INDICA LUMINARIA SUSPENDIDA
	INDICA CAMARA DE INSPECCIÓN

NOTAS

** VER PLANILLA DE LUMINARIAS

CONSTRUCTORA:

MSCHES 1460
MONTEVIDEO, URUGUAY
Tel: (598) 2 4160487
Fax: (598) 2 9163874
obra@ziplex.com.uy / www.ziblar.com.uy

EDUARDO DI FABIO ROGLIA
Ingeniero contratista
Constituyente 1467 of.: 1408 TORRE EL GAUCHO
telefax: 409 86 41 - 400 33 40 montevideo-uruguay

CONSTITUYENTE 1944 / AP 902
MONTEVIDEO, URUGUAY
tel: (+598) 2 4115840
info@arquitectosassociados.org
www.fabricadeideas.com

MODIFICACIONES			
R06	16/09/2016	Entrega definitiva CND– Revisión infraestructur	
R05	05/08/2016	Revision infraestructura	
R04	27/02/2016	Entrega Definitiva	
R03	02/02/2016	Respuesta a Observaciones de Entrega Final	
R02	29/12/2015	Entrega Final CND	
R01	12/11/2015	Entrega Preliminar CND	
N°	FECHA	DESCRIPCION	

OBRA:
BANCO DE SEGUROS DEL ESTADO
SANATORIO CENTRO NACIONAL REHABILITACIÓN

UBICACIÓN:
AV. JOSÉ PEDRO VARELA 3420

ETAPA:
ACONDICIONAMIENTO LUMINICO (R07)

PLANO:
NIVEL 1

PROPIETARIO:	ARQUITECTO:	NIVEL:
BANCO SEGUROS ESTADO	AYERRA, CASTAINGS, LANZA, PÉREZ	+5.00

EMPRESA:	FECHA:	ESCALA:	LÁMINA:
STILER S.A.	10/2017	1-100	L-02a

ARCHVO	DIBUJADO:	REVISADO:
ed_5343.dwg_1-9_rbd1_j_07.dwg	-	-

DERECHOS AUTORALES RESERVADOS. REPRODUCCIÓN TOTAL O PARCIAL PROHIBIDA

UNIT-ISO A0 (841x1189)mm