


Ai1.011

CANTIDAD: 2


Ubicación: 1.151 - Central de esterilización. Recepción ropa limpia, gasas, envoltorios

*NOTA:

CORRESPONDE REFUERZO EN TABIQUE DE YESO SEGÚN DETALLE DG11 Y
CONTRAPESOS INTERIORES PARA CORRECTA MANIOBRABILIDAD

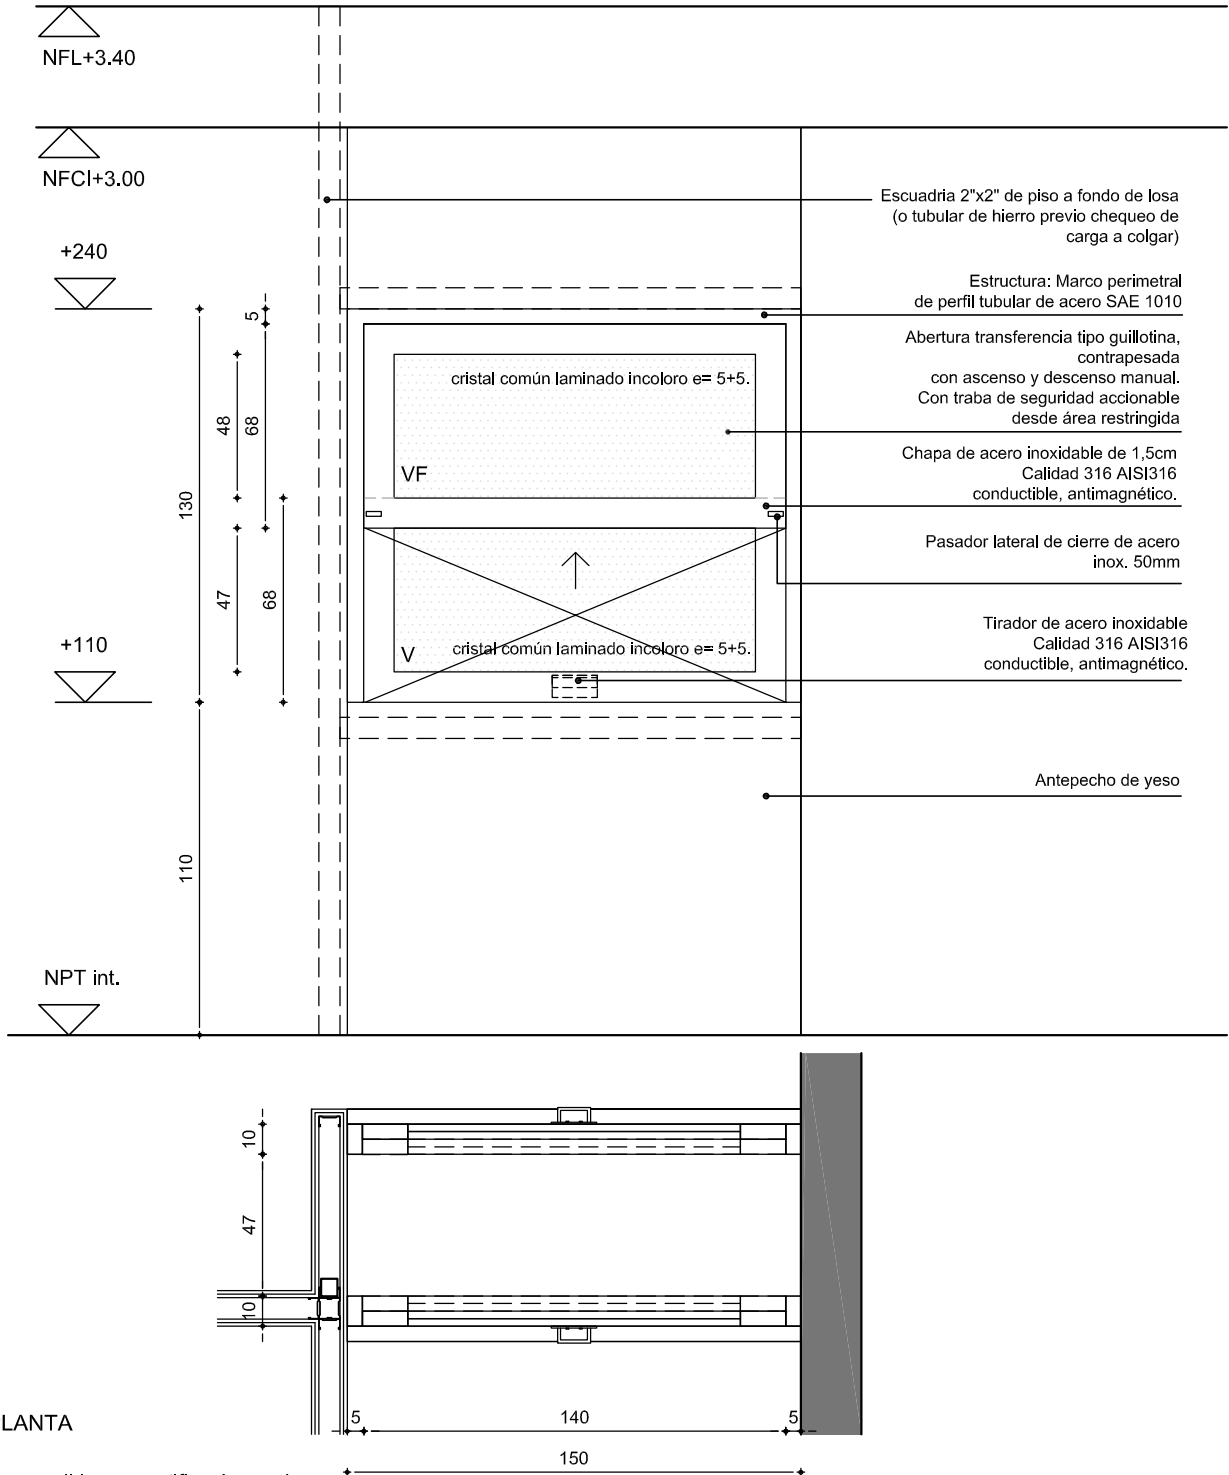

*Nota: Todas las medidas se rectificarán en obra.

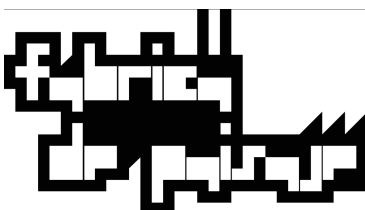

CONSTITUYENTE 1944 / AP 902
MONTEVIDEO : URUGUAY
tel: [+598] 2 4110442
fabrica@fabricadepaisaje.org
www.fabricadepaisaje.com

OBRA: BANCO DE SEGUROS DEL ESTADO

ETAPA: RE PROYECTOS (R07)

REVISIÓN: 07

TIPO PLANILLA: Planillas de Acero Inoxidable

LÁMINA:

FECHA: 09/2017

ESCALA: 1:25

ARCHIVO: bse planillas acero Inoxidable.dwg

Ai1.011

DERECHOS AUTORALES RESERVADOS. REPRODUCCIÓN TOTAL O PARCIAL PROHIBIDA