



Ai1.012

CANTIDAD: 1


Ubicación: 1.145 - Central de esterilización. Entrega de mat. estéril

*NOTA:

CORRESPONDE REFUERZO EN TABIQUE DE YESO SEGÚN DETALLE DG11 Y
CONTRAPESOS INTERIORES PARA CORRECTA MANIOBRABILIDAD

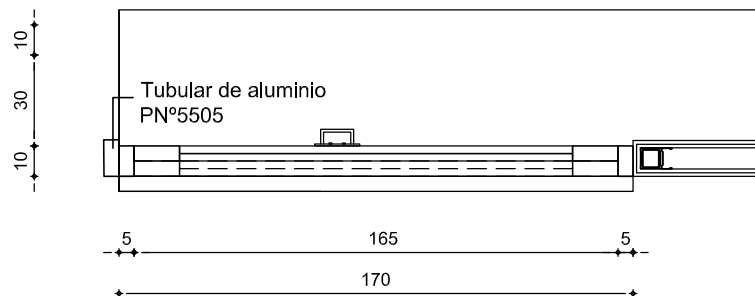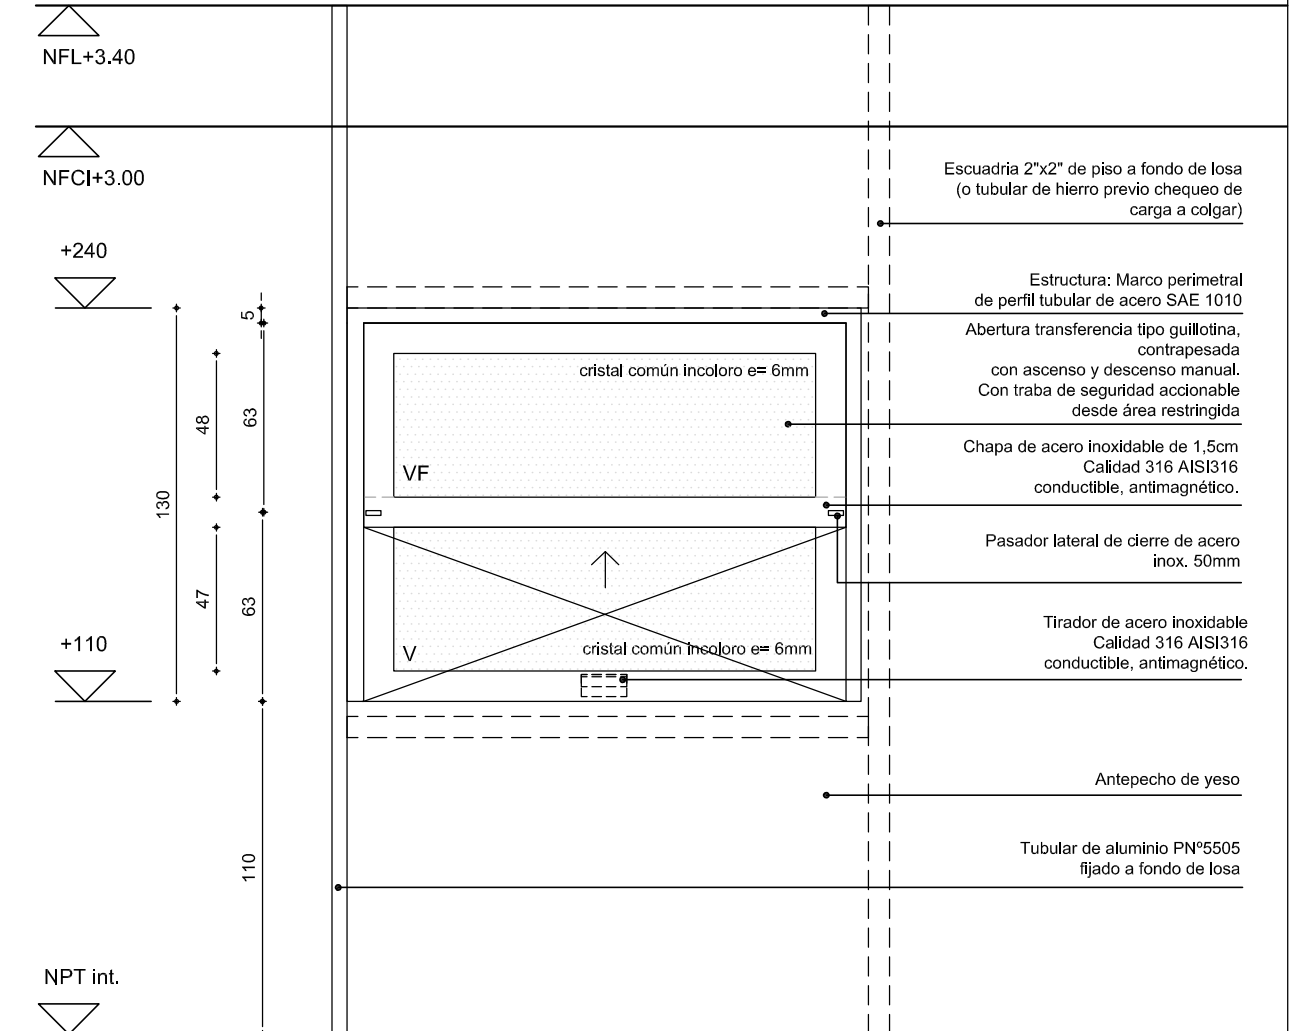

*Nota: Todas las medidas se rectificarán en obra.

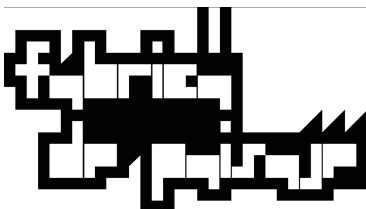

CONSTITUYENTE 1944 / AP 902
MONTEVIDEO : URUGUAY
tel: [+598] 2 4110442
fabrica@fabricadepaisaje.org
www.fabricadepaisaje.com

OBRA: BANCO DE SEGUROS DEL ESTADO		
ETAPA: RE PROYECTOS (R07)		REVISIÓN: 07
TIPO PLANILLA: Planillas de Acero Inoxidable		LÁMINA: Ai1.012
FECHA: 09/2017	ESCALA: 1:25	ARCHIVO: bse planillas acero inoxidable.dwg
DERECHOS AUTORALES RESERVADOS. REPRODUCCIÓN TOTAL O PARCIAL PROHIBIDA		