


Ai1.013

CANTIDAD: 2


Ubicación: 1.145 - Central de esterilización. Entrega de mat. estéril

\*NOTA:

CORRESPONDE REFUERZO EN TABIQUE DE YESO SEGÚN DETALLE DG11

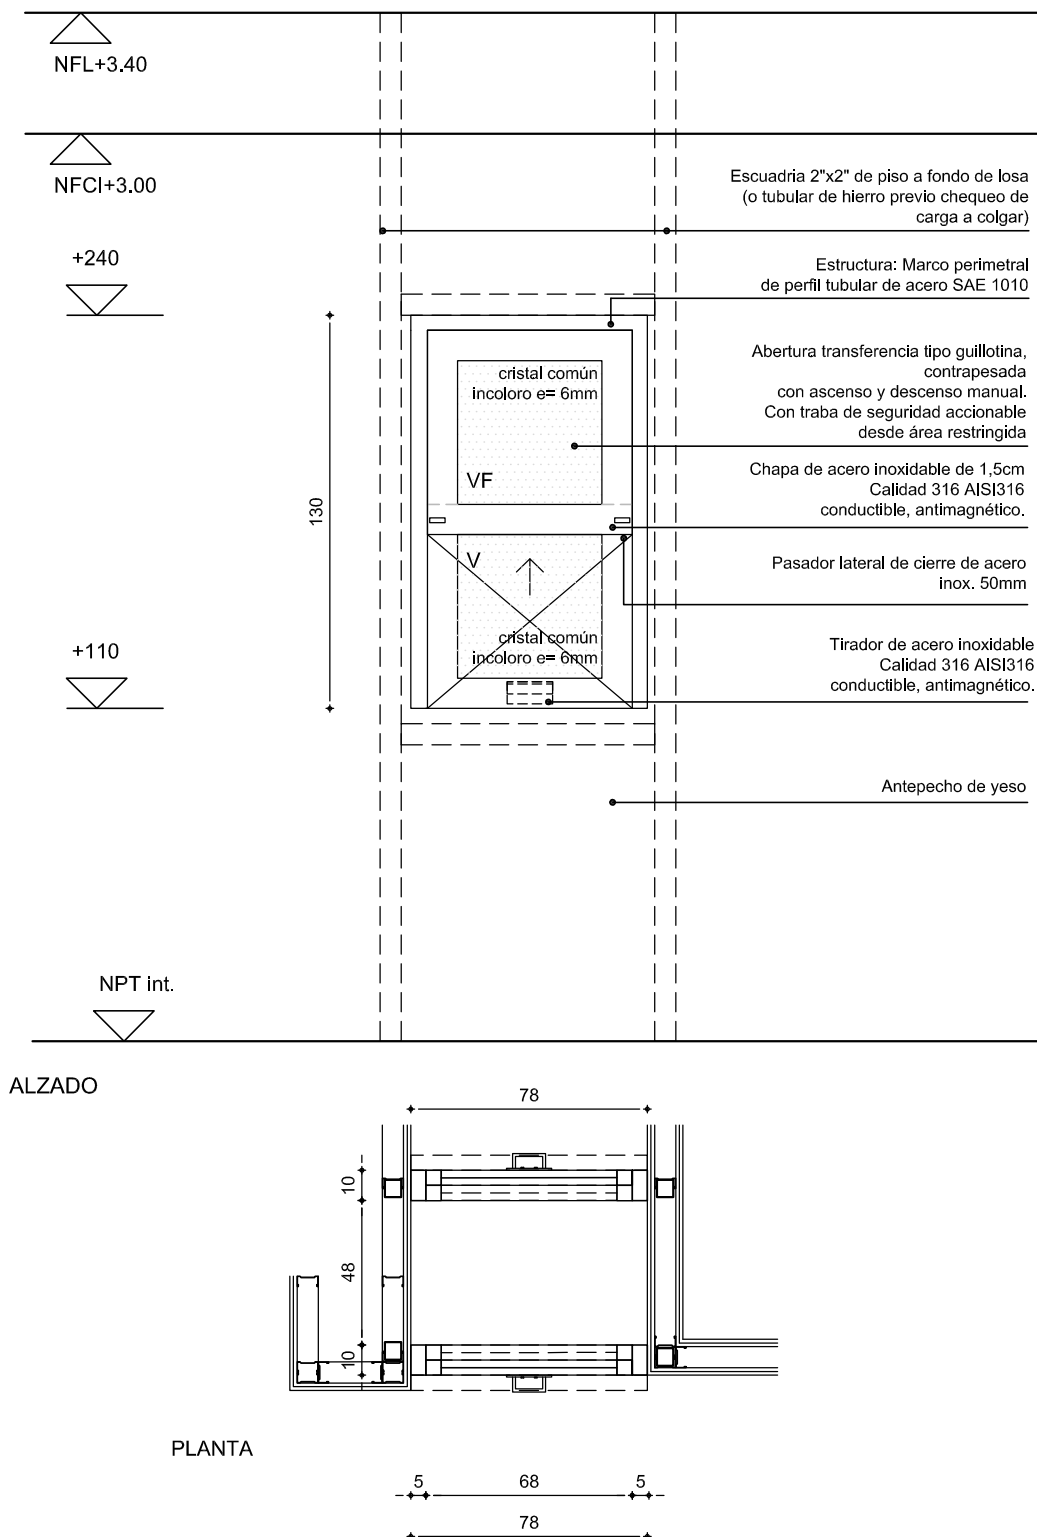

\*Nota: Todas las medidas se rectificarán en obra.

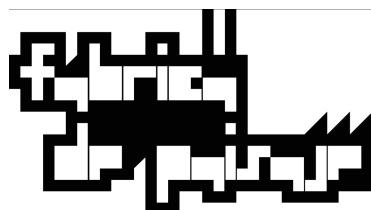

CONSTITUYENTE 1944 / AP 902  
MONTEVIDEO : URUGUAY  
tel: [+598] 2 4110442  
fabrica@fabricadepaisaje.org  
www.fabricadepaisaje.com

OBRA: BANCO DE SEGUROS DEL ESTADO

ETAPA: RE PROYECTOS (R07)

REVISIÓN: 07

TIPO PLANILLA: Planillas de Acero Inoxidable

LÁMINA:

FECHA: 09/2017

ESCALA: 1:25

ARCHIVO: bse planillas acero inoxidable.dwg

Ai1.013

DERECHOS AUTORALES RESERVADOS. REPRODUCCIÓN TOTAL O PARCIAL PROHIBIDA