
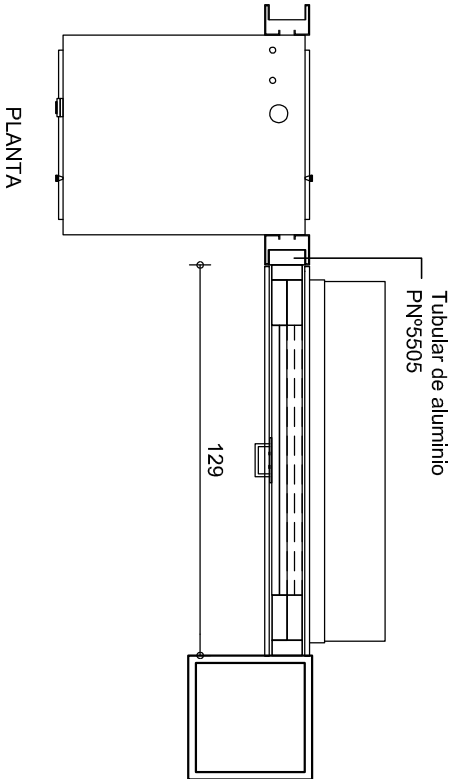


CANTIDAD: 1
AL.A8.16

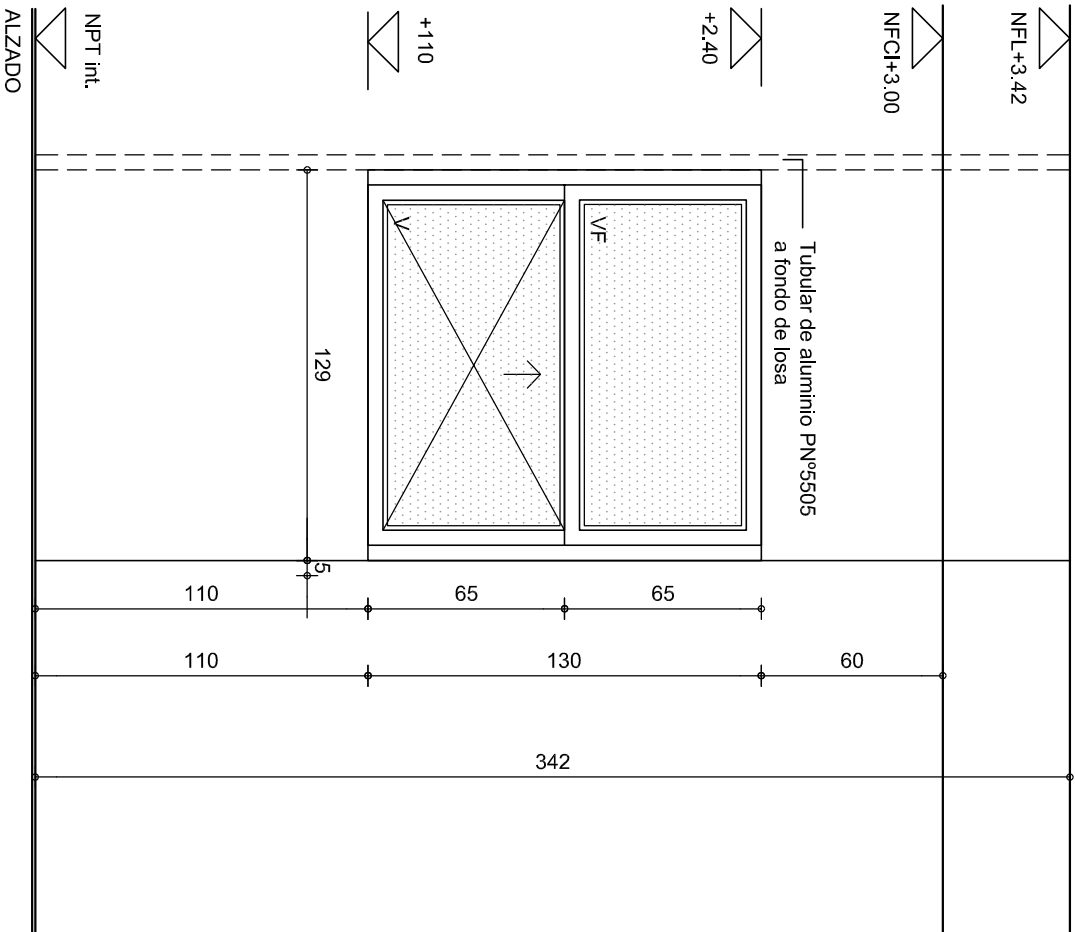

- *Notas
1. LAS MEDIDAS DE PERFILES SON ÚNICAMENTE INDICATIVAS, VER DETALLES GENERALES.
 2. LAS ABERTURAS LLEGARÁN A OBRA PROTEGIDAS CON FILM O VASELINA
 3. TODOS LOS ACCESORIOS SE APROBARÁN POR D.T.P.
 4. TODAS LAS MEDIDAS SE RECTIFICARÁN EN OBRA.

TIPO		CANTIDAD		IZQUIERDA	DERECHA
AL.A8.16		1		-	-
DESCRIPCIÓN		VENTANA FIJO - GUILLOTINA			
UBICACIÓN		1.158 CENTRAL DE ESTERILIZACIÓN: DESCONTAMINACIÓN Y LAVADO			
TIPO		GALA CR			
MATERIAL/SECCIÓN		Aluminio			
ANCLAJE		Fijación mecánica.			
CONTRAMARCO/MATERIAL/SECCIÓN.		----			
TIPO		Abertura tipo guillotina			
MATERIAL/SECCIÓN		Perfiles propios de la línea a definir según recomendación del fabricante			
DIVISORES		---			
TERMINACIÓN		Pintado de negro			
CONTRAVIDRIO: MATERIAL/SECCIÓN		Propios de la línea			
VIDRIOS: ESPESOR/TIPO		Cristal común incoloro 6mm			
MOVIMIENTO		Rodamientos, feipillas y accesorios propios de la línea según especificación del fabricante			
CIERRE		Cierre simétrico integrado a tirador según especificación del fabricante			
MANIOBRA		Tirador de aluminio negro con cierre simétrico embuido según especificación del fabricante			
PROTECCIÓN		Las aberturas llegarán a obra protegidas con film o con vaselina			
BURLETES		Propios de la línea - EPDM			

HERRAJES	
MOVIMIENTO	
CIERRE	
MANIOBRA	

CONSTITUYENTE 1944 / AP 902
MONTEVIDEO : URUGUAY
tel: (+598) 2 41 0442
fabrica@fabricadepaisale.com
www.fabricadepaisale.com

MISIONES 1466
MONTEVIDEO : URUGUAY
Tel: (598) 2 9162616*
Fax: (598) 2 9163874
stiler@stiler.com.uy / www.stiler.com.uy

OBRA: BANCO DE SEGUROS DEL ESTADO
SANATORIO CENTRO NACIONAL REHABILITACIÓN

PLANO: CARPINTERIA DE ALUMINIO
RE PROYECTOS (R07)

NIVEL: +5.00

UBICACIÓN: AV. JOSÉ PEDRO VARELA 3420

FECHA: 09/2017

ESCALA: 1:25

REVISIÓN: R07

CLIENTE: BANCO SEGUROS ESTADO

DIBUJADO: VA

MC - DP

LÁMINA:

ARQUITECTO: AYERRA, CASTAINOS, LANZA, PÉREZ

EMPRESA: STILER S.A.

ARCHIVO bse planillas aluminio interiores.dwg

AL.A8.16