



CANTIDAD: 1  
AL.A8.17

Escuadria 2"x2" de piso a fondo de losa  
(o tubular de hierro previo chequeo de  
carga a colgar)

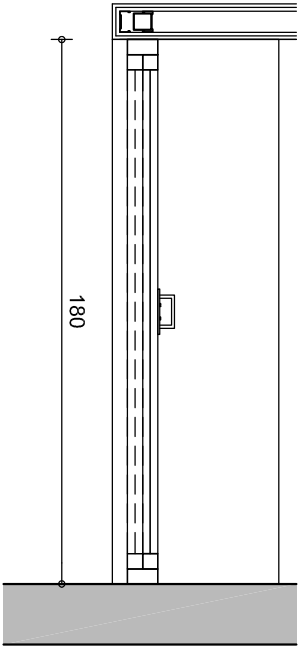

CONSTRUCTORA:

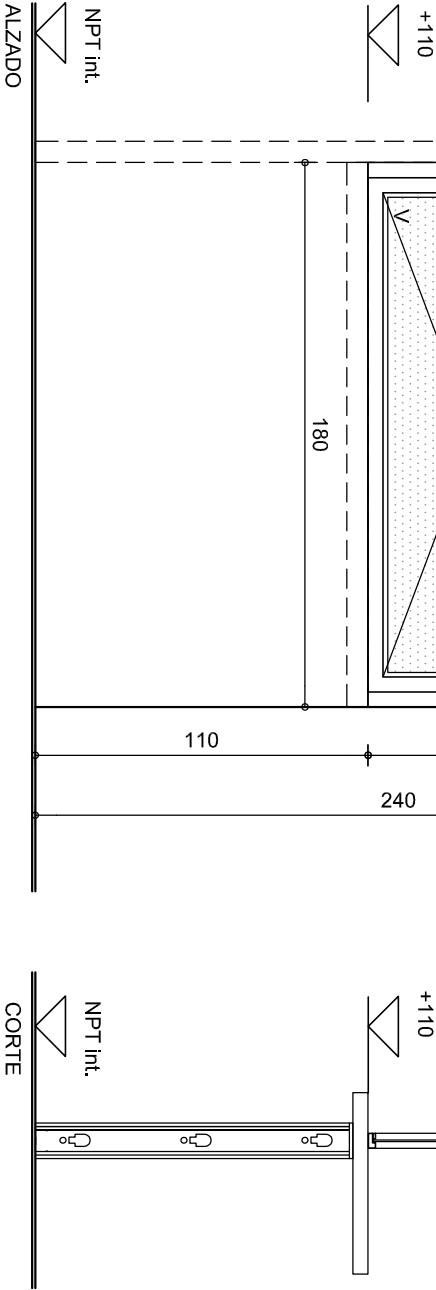

CONSTITUYENTE 1944 / AP 902  
MONTEVIDEO : URUGUAY  
Tel: (+598) 2 41 10442  
fabrica@fabricadepaisaje.com  
www.fabricadepaisaje.com

MISSIONES 1466  
MONTEVIDEO : URUGUAY  
Tel: (+598) 2 9162616\*  
Fax: (+598) 2 9163874  
stiler@stiler.com.uy / www.stiler.com.uy

- \*Notas
1. LAS MEDIDAS DE PERFILES SON ÚNICAMENTE INDICATIVAS. VER DETALLES GENERALES.
  2. LAS ABERTURAS LLEGARÁN A OBRA PROTEGIDAS CON FILM O VASELINA
  3. TODOS LOS ACCESORIOS SE APROBARÁN POR D.T.P.
  4. TODAS LAS MEDIDAS SE RECTIFICARÁN EN OBRA.

TIPO		CANTIDAD	IZQUIERDA		-
AL.A8.17		1			
DESCRIPCIÓN		VENTANA FIJO - GUILLOTINA			
UBICACIÓN		1.160 CENTRAL DE ESTERILIZACIÓN: RECEPCIÓN DE MATERIALES			
TIPO		GALA CR			
MATERIAL/SECCIÓN		Aluminio			
ANCLAJE		Fijación mecánica.			
CONTRAMARCO/MATERIAL/SECCIÓN.		----			
HOJA		Abertura tipo guillotina			
MATERIAL/SECCIÓN		Perfiles propios de la línea a definir según recomendación del fabricante			
DIVISORES		----			
TERMINACIÓN		Pintado de negro			
CONTRAVIDRIO: MATERIAL/SECCIÓN		Propios de la línea			
VIDRIOS: ESPESOR/TIPO		Cristal común incoloro 6mm			
MOVIMIENTO		Rodamientos, felpillas y accesorios propios de la línea según especificación del fabricante			
CIERRE		Cierre simétrico integrado a tirador según especificación del fabricante			
MANIOBRA		Tirador de aluminio negro con cierre simétrico embutido según especificación del fabricante			
HERRAJES					
PROTECCIÓN		Las aberturas llegarán a obra protegidas con film o con vaselina			
BURLETES		Propios de la línea - EPDM			
OBSERVACIONES		Lleva contrapesos interiores para su correcta maniobrabilidad			

OBRA:		PLANO:		NIVEL:
BANCO DE SEGUROS DEL ESTADO SANATORIO CENTRO NACIONAL REHABILITACIÓN		CARPINTERIA DE ALUMINIO RE PROYECTOS (R07)		
UBICACIÓN: AV. JOSÉ PEDRO VARELA 3420		FECHA: 09/2017		REVISIÓN: R07
CLIENTE: BANCO SEGUROS ESTADO		ESCALA: 1:25		
ARQUITECTO: AYERRA, CASTAINOS, LANZA, PÉREZ		DIBUJADO: VA		LAMINA:
EMPRESA: STILER S.A.		REVISADO: MC - DP		
ARCHIVO		bse planillas aluminio interiores.dwg		AL.A8.
DIRECCIONES AUTOMÁTICAS RESERVADOS. REPRODUCCIÓN TOTAL O PARCIAL PROHIBIDA.				