



A

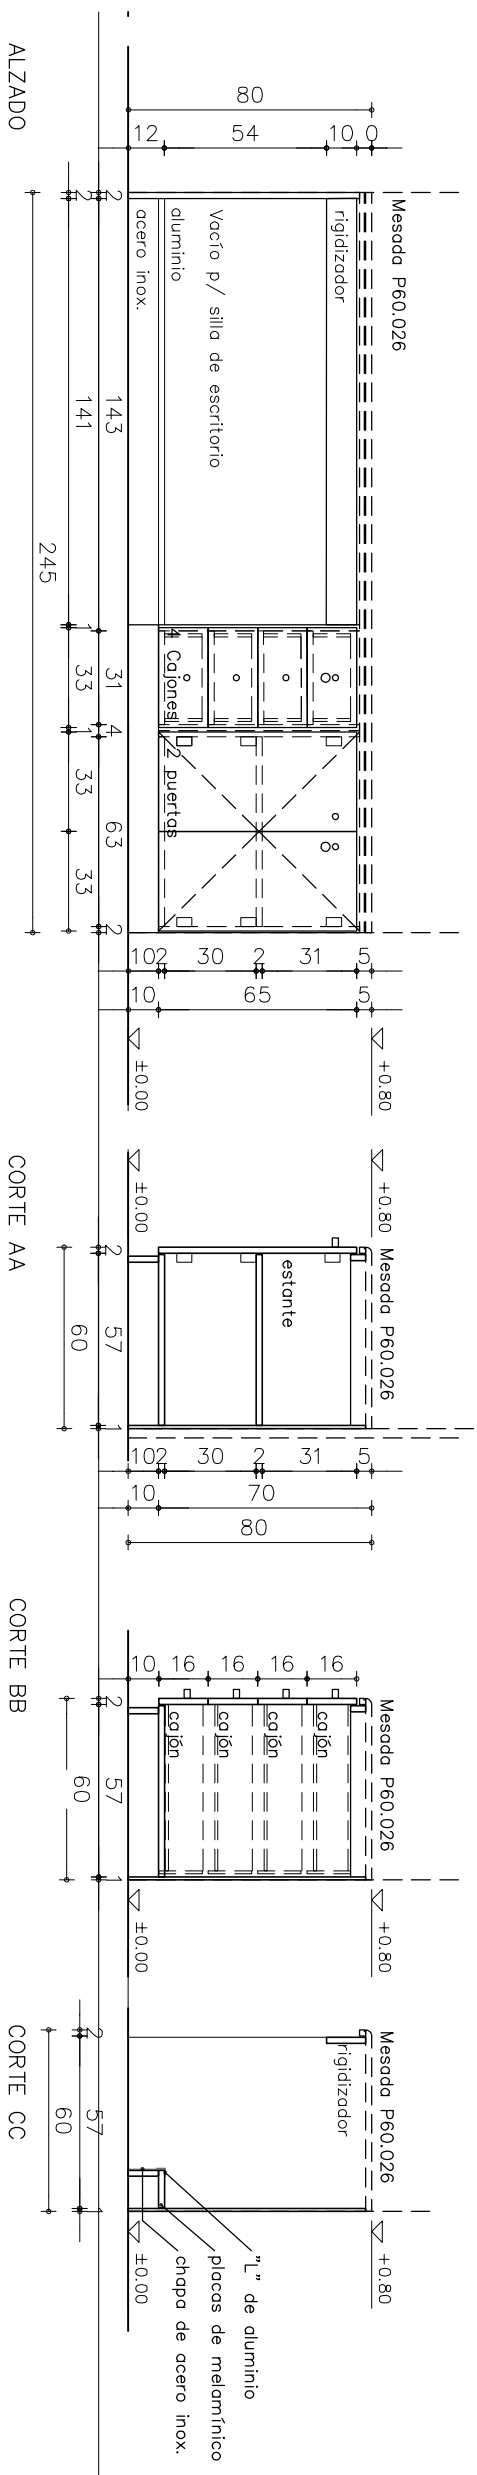


W

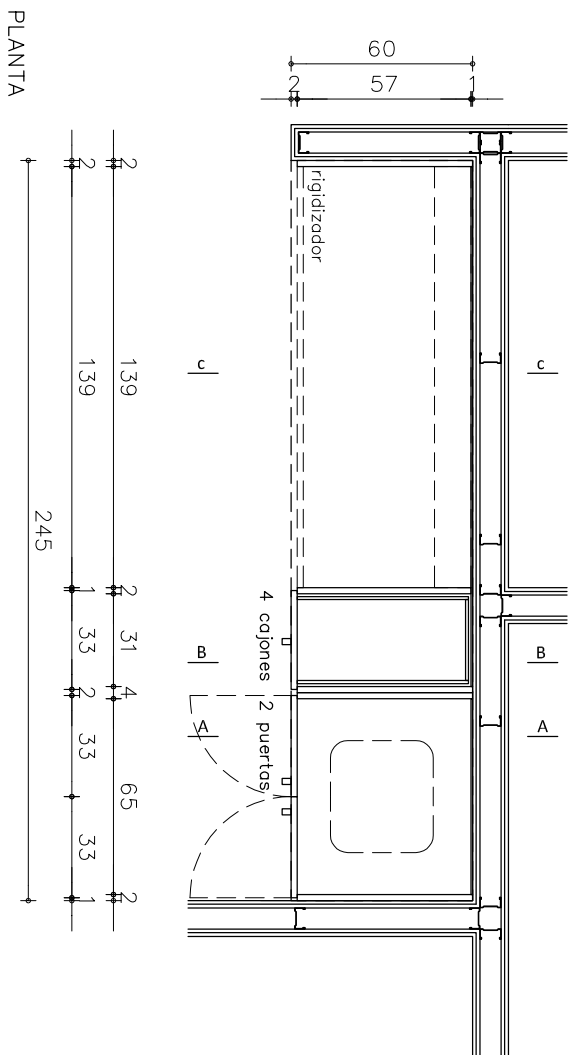

NOTAS:

- 1-LOS ZÓCALOS SERÁN DE ACERO INOXIDABLE CALIDAD AISI 316 L e:1,5mm BLASTING
- 2-SE DEBERÁ VERIFICAR QUE LAS PLACAS DE 6MM USADAS COMO FONDO POSEAN IGUAL TONALIDAD Y BRILLO QUE LAS USADAS PARA EL RESTO DEL MUEBLE. EN CASO CONTRARIO SE UTILIZARÁN PLACAS DE IGUAL ESPESOR QUE ESTE.
- 3-TODAS LAS MEDIDAS SE RECTIFICARÁN EN OBRA
- 4-LOS TIRADORES DETALLADOS SIRVEN PARA EXPLICITAR LA VOLUNTAD ESTÉTICA, PUEDEN SER MODIFICADOS EN ACUERDO CON LA D.T.P.

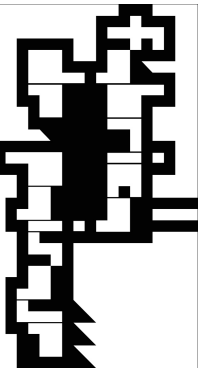

CONSTITUYENTE 1944 / AP 902  
MONTEVIDEO : URUGUAY  
tel: [+598] 2 4110442  
fabrica@fabricadepaisaje.com  
www.fabricadepaisaje.com



**MISSIONES 1466**  
**MONTEVIDEO : URUGUAY**  
**Tel: [598] 2 9162616\***  
**Fax: [598] 2 9163874**  
**stiller@stiller.com.uy / www.stiller.com.uy**

OBRA:	BANCO DE SEGUROS DEL ESTADO		PLANO:	CARPINTERIA MUEBLES	NIVEL:	+5.00
SANATORIO CENTRO NACIONAL REHABILITACION			ETAPA:	RE PROYECTOS (R07)		
UBICACIÓN:	AV. JOSÉ PEDRO VARELA 3420		FECHA:	09/2017	ESCALA:	1:25
CLIENTE:	BANCO DE SEGUROS DEL ESTADO		DIBUJADO:	VA	REVISADO:	MC-JL
ARQUITECTO:	EMPRESA:	STILER S.A.	ARCHIVO	bse planillas carpinteria madera n0-1.dwg		
AYERRA, CASTAÑINGS, LANZA, PÉREZ			DERECHOS AUTORALES RESERVADOS. REPRODUCCIÓN TOTAL O PARCIAL PROHIBIDA			
			C1.132			



2

ω

4

6

9

A

W

○

U