

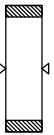


P55.052	DESCRIPCIÓN: MESADA
CANTIDAD: 1	MATERIAL: MARMOL BLANCO VENATINO O VENATO
UBICACIÓN	LOCAL 1.145 CENTRAL DE ESTERILIZACIÓN. ENTREGA DE MATERIAL ESTÉRIL

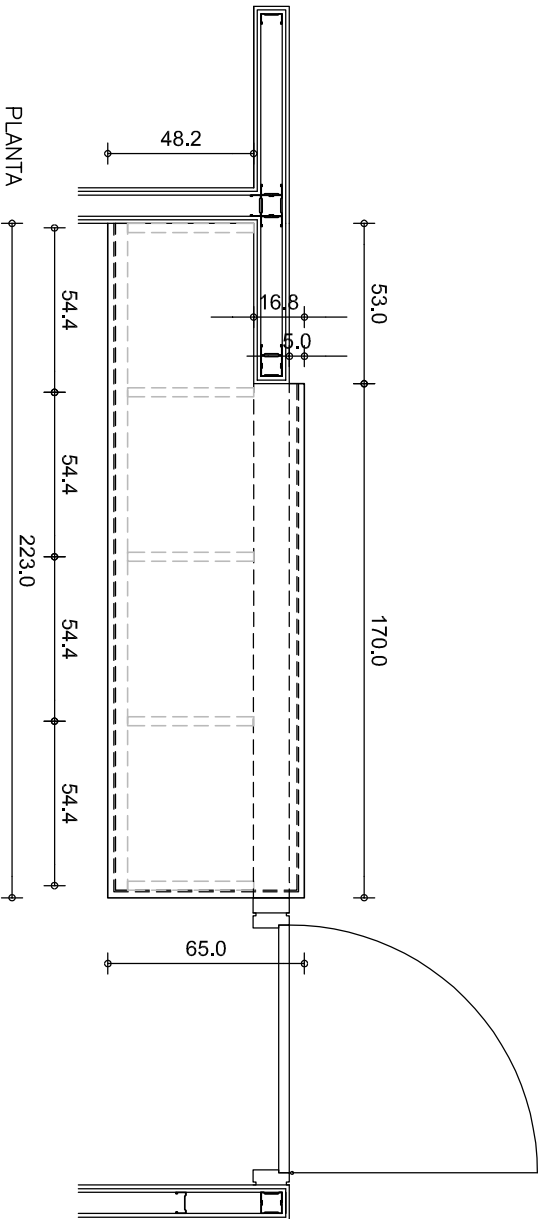

CANTIDAD 1
MESADA 318X60CM


P55.052

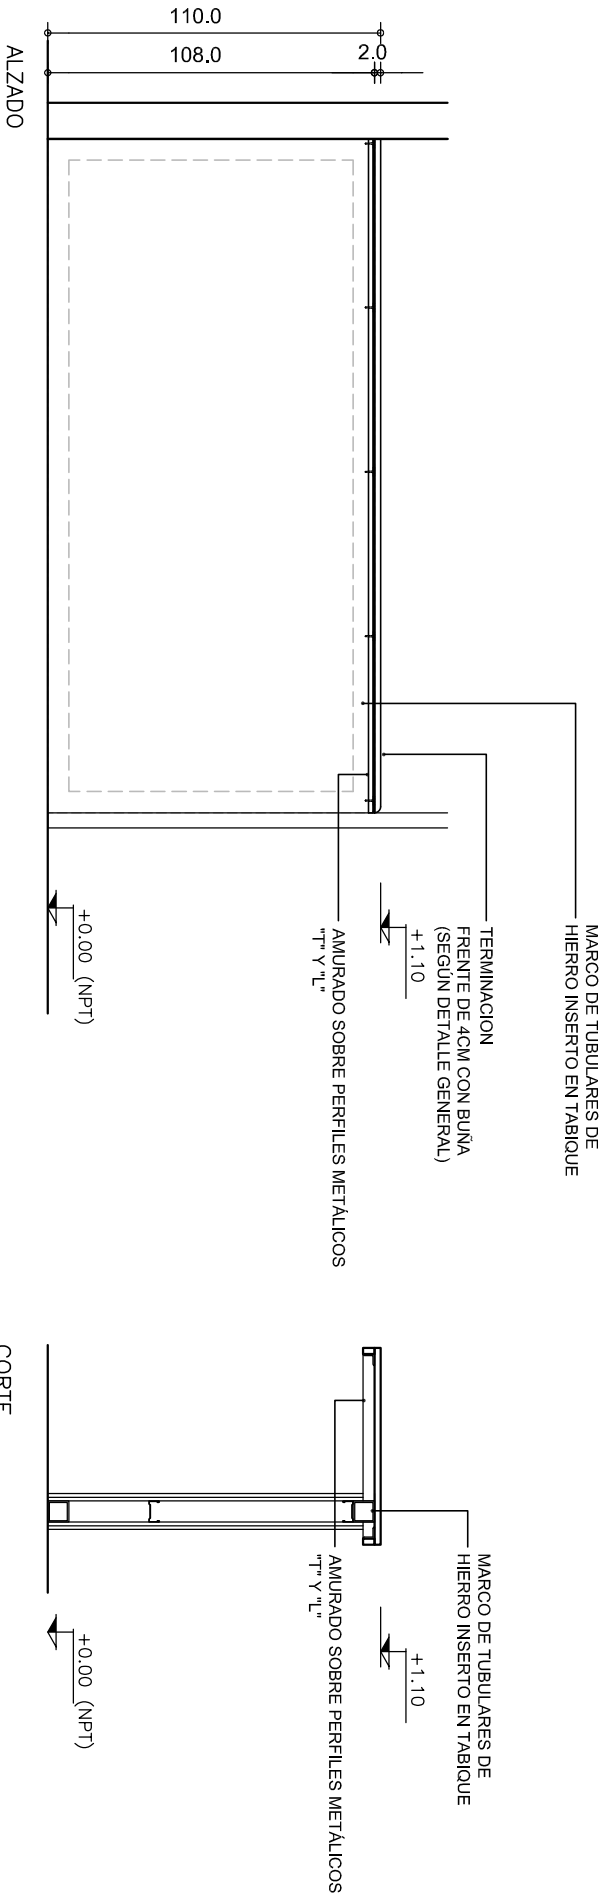

**Nota: Todas las dimensiones de las perforaciones se ajustarán de acuerdo a los elementos involucrados, manteniendo los ejes establecidos

**Nota: Todas las piezas pétreas se entregarán en obra con sellador hidrorrepelente. Las piezas diferentes de una misma muestra deberán conservar el sentido de las vetas.

*Nota: Todas las medidas se rectificarán en obra

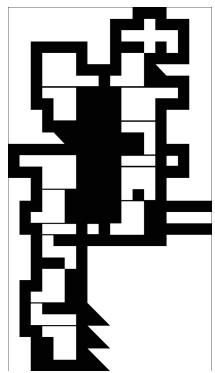

CONSTITUYENTE 1944 / AP 902
MONTEVIDEO : URUGUAY
tel: (+598) 2 41 0442
fabrica@fabricadepaisaje.com
www.fabricadepaisaje.com



CONSTRUCTORA:

MISIONES 1466
MONTEVIDEO : URUGUAY
Tel: (+598) 2 9162616*
Fax: (+598) 2 9163874
stiler@stiler.com.uy / www.stiler.com.uy

OBRA:		PLANO:		NIVEL:	
BANCO DE SEGUROS DEL ESTADO SANATORIO CENTRO NACIONAL REHABILITACIÓN		MESADAS PÉTREOS			
		ETAPA:			
UBICACIÓN: AV. JOSÉ PEDRO VARELA 3420		OBRA (R07)			
CLIENTE:		FECHA:		REVISIÓN:	
BANCO SEGUROS ESTADO		09/2017		R07	
ARQUITECTO:		DIBUJADO:		LÁMINA:	
EMPRESA:		REVISADO:			
AYERRA, CASTAINGS, LANZA, PÉREZ		VA		P55.052	
STILER S.A.		MC - DP - JL			
ARCHIVO		bse planillas mármoles.dwg			
DISEÑOS AUTORALES RESERVADOS. REPRODUCCIÓN TOTAL O PARCIAL PROHIBIDA					