
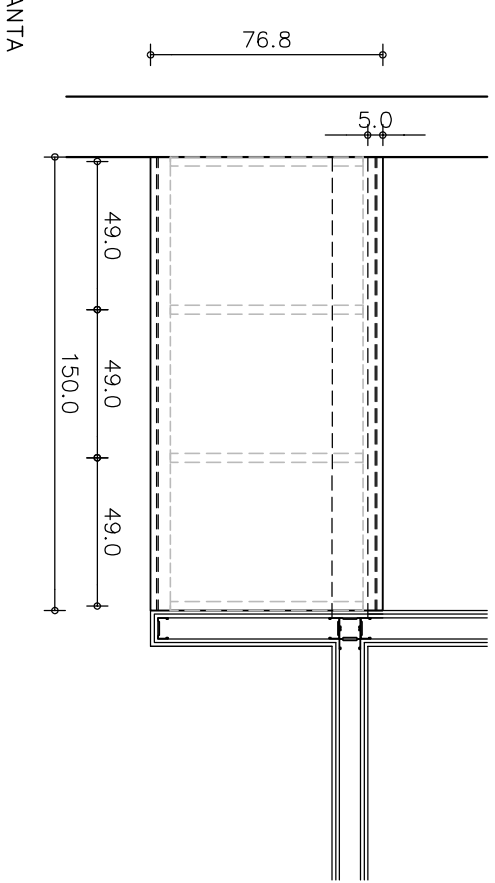


P55.053	DESCRIPCIÓN: MESADA
	MATERIAL: MARMOL BLANCO VENATINO O VENATO
	CANTIDAD: 1
UBICACIÓN	LOCAL 1.151 RECEPCION ROPA LIMPIA, GASAS, ENVOLTORIOS

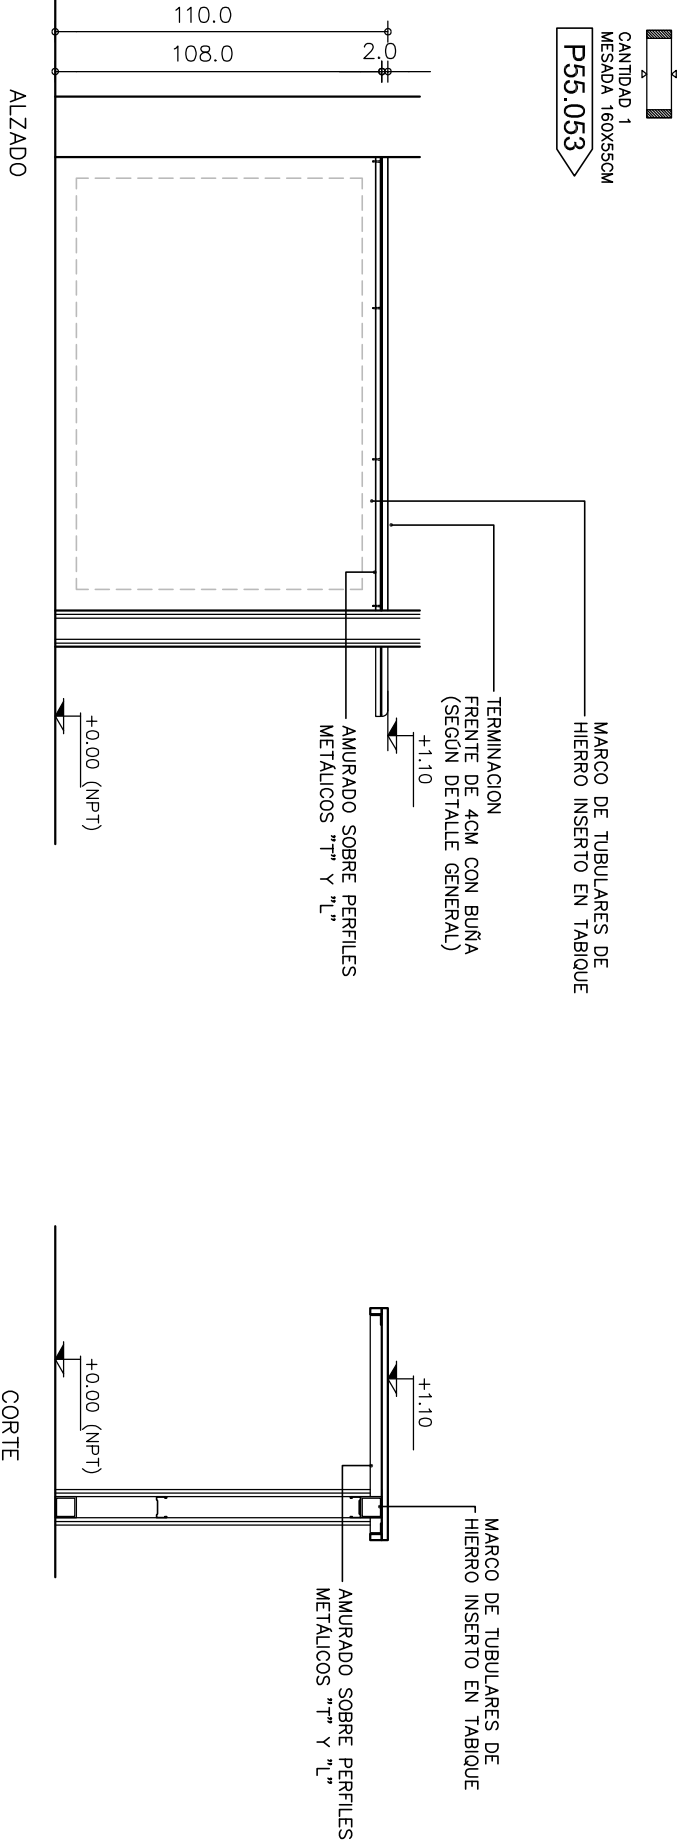

****Nota:** Todas las dimensiones de las perforaciones se ajustarán de acuerdo a los elementos involucrados, manteniendo los ejes establecidos

****Nota:** Todas las piezas pétreas se entregarán en obra con sellador hidrorrepelente. Las piezas diferentes de una misma muestra deberán conservar el sentido de las vetas.

***Nota:** Todas las medidas se rectificarán en obra

OBRA:

BANCO DE SEGUROS DEL ESTADO
SANATORIO CENTRO NACIONAL REHABILITACIÓN

UBICACIÓN:

AV. JOSÉ PEDRO VARELA 3420

CLIENTE:

BANCO SEGUROS ESTADO

ARQUITECTO:

AYERRA, CASTAINGS, LANZA, PÉREZ

EMPRESA:

STILER S.A.

PLANO:

MESADAS PÉTREOS

ETAPA:

OBRA (R07)

FECHA:

09/2017

DIBUJADO:

V/A

ARCHIVO

bse planillas mármoles.dwg

NIVEL:

REVISION:

R07

LÁMINA:

P55.053