


P60.002	DESCRIPCIÓN: MESADA
	MATERIAL: MÁRMOL BLANCO VENATINO O VENATO
	CANTIDAD: 1
UBICACIÓN	LOCAL 1.160 CENTRAL DE ESTERILIZACIÓN, RECEPCIÓN DE MATERIALES A ESTERILIZAR

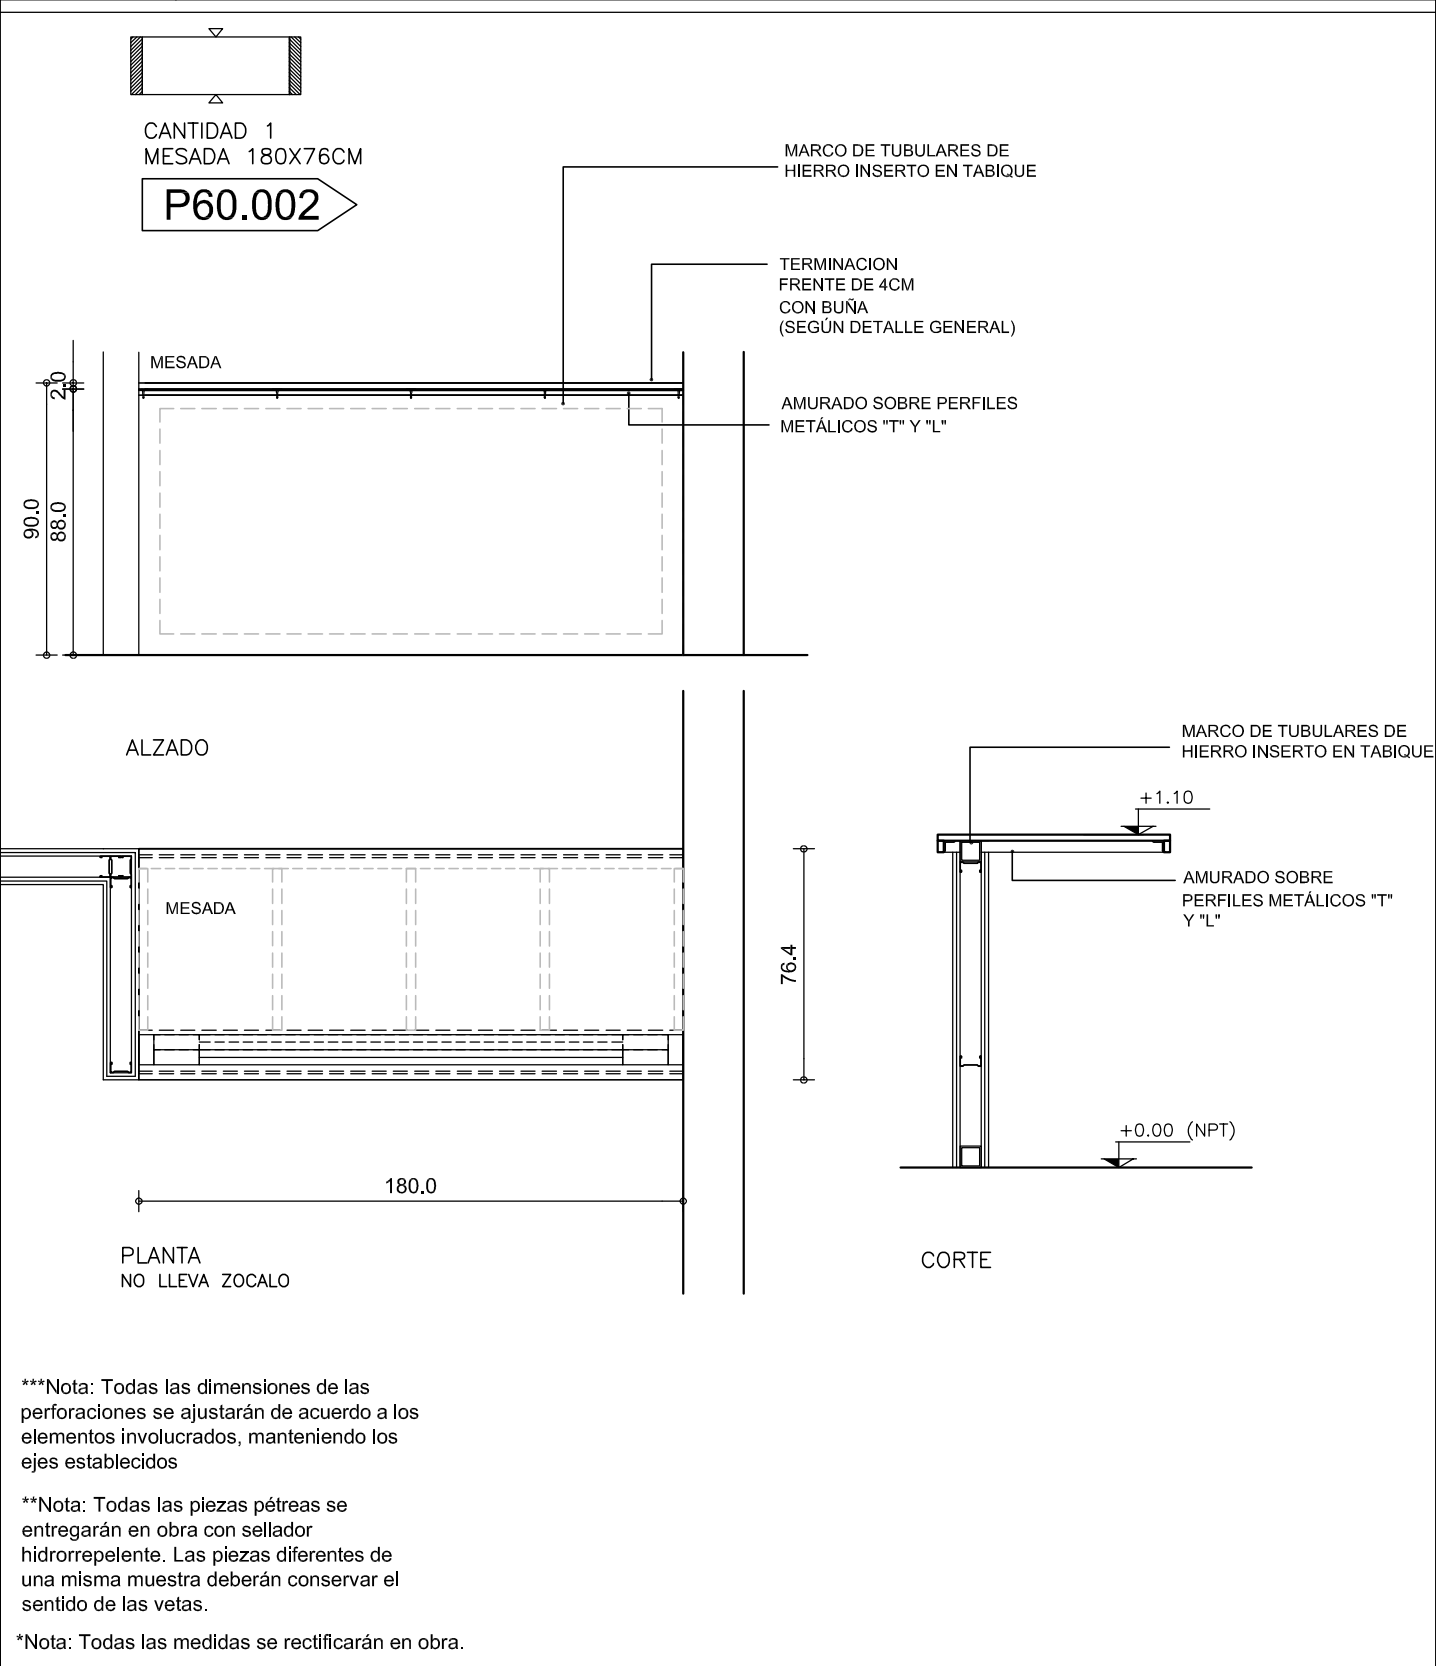

	CONSTITUYENTE 1944 / AP 902 MONTEVIDEO : URUGUAY tel: [+598] 2 4110442 fabrica@fabricadepaisaje.org www.fabricadepaisaje.com		
	OBRA: BANCO DE SEGUROS DEL ESTADO		
	ETAPA: RE PROYCTO (R07)		REVISIÓN: R07
	TIPO PLANILLA: MESADA PÉTREOS		LÁMINA:
	FECHA: 09/2017	ESCALA: 1.25	ARCHIVO: bse planillas mármoles.dwg
DERECHOS AUTORALES RESERVADOS. REPRODUCCIÓN TOTAL O PARCIAL PROHIBIDA			P60.002

CONSTITUYENTE 1944 / AP 902
 MONTEVIDEO : URUGUAY
 tel: [+598] 2 4110442
fabrica@fabricadepaisaje.org
www.fabricadepaisaje.com