

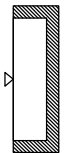


P60.026	DESCRIPCIÓN: MESADA
	MATERIAL: MARMOL BLANCO VENATINO O VENATO
	CANTIDAD: 1
UBICACIÓN	LOCAL 1.150 CENTRAL DE ESTERILIZACIÓN, DEPÓSITO GASAS, TEXTILES, ETC.

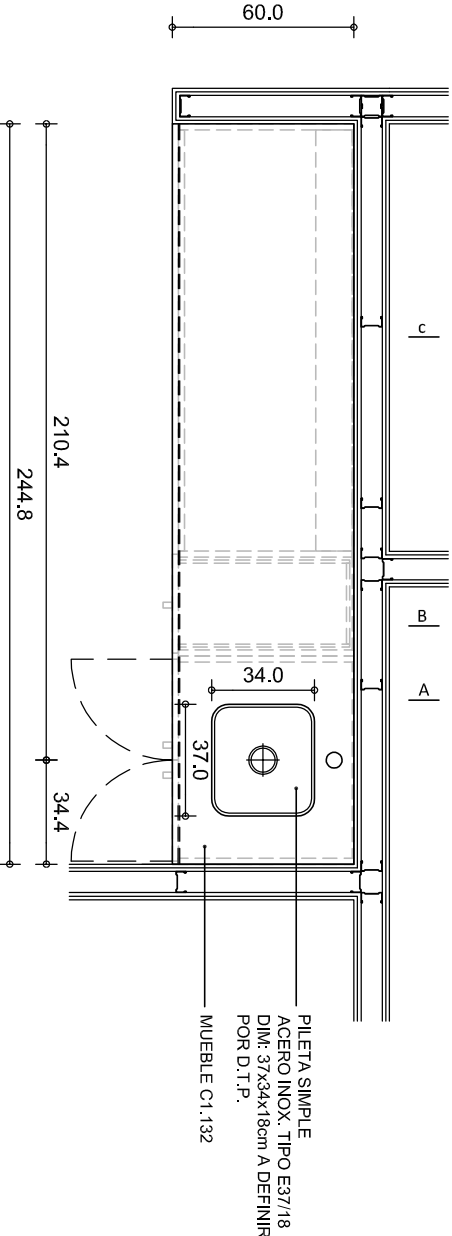

CANTIDAD 1
MESADA 245X60CM

P60.026

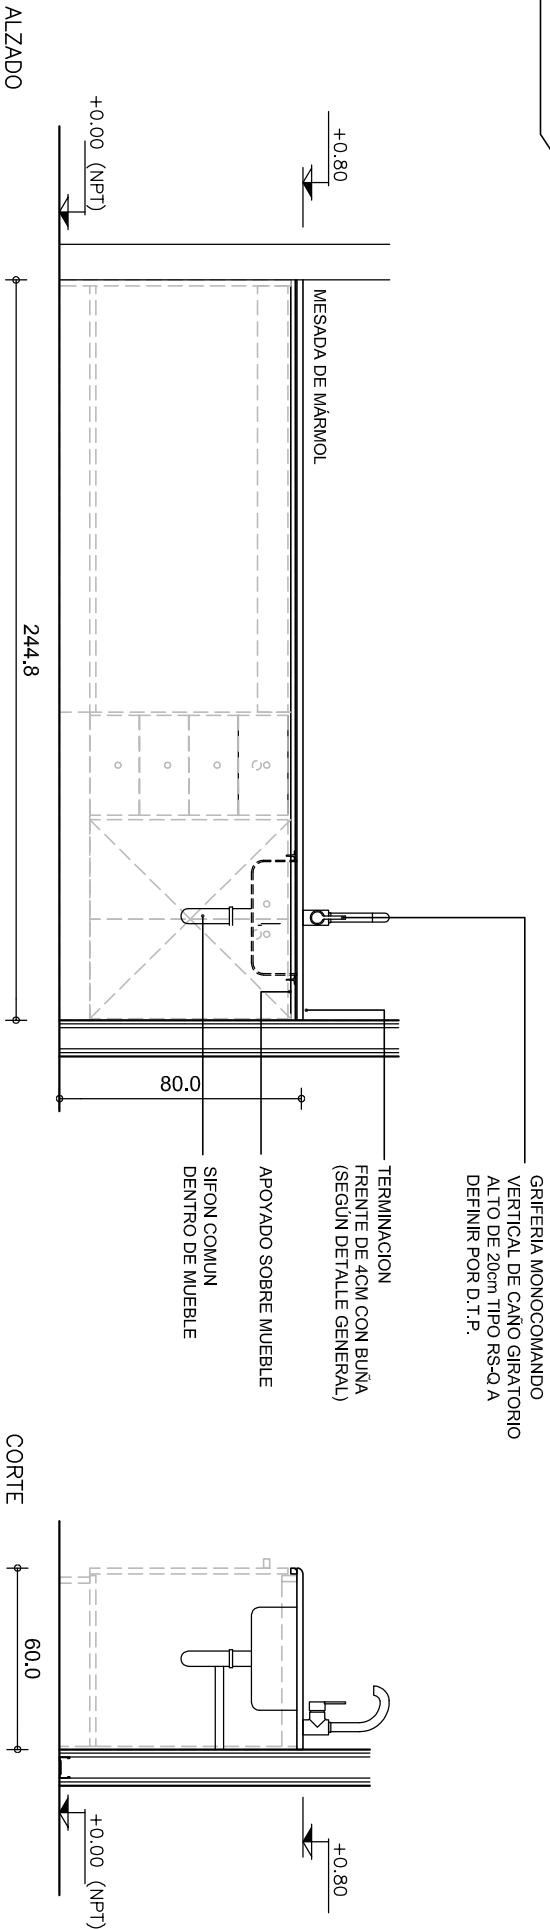

PLANTA
LLEVA 1 PERFORACION
PARA PILETA Y 1 PARA GRIFERIA
NO LLEVA ZOCALO

**Nota: Todas las dimensiones de las perforaciones se ajustarán de acuerdo a los elementos involucrados, manteniendo los ejes establecidos

**Nota: Todas las piezas pétreas se entregarán en obra con sellador hidrorrepelente. Las piezas diferentes de una misma muestra deberán conservar el sentido de las vetas.

*Nota: Todas las medidas se rectificarán en obra.

			CONSTRUCTORA:		
CONSTITUYENTE 1944 / AP 902 MONTEVIDEO : URUGUAY tel: (+598) 2 4110442 fabrica@fabricadepaisaje.com www.fabricadepaisaje.com					
MISIONES 1466 MONTEVIDEO : URUGUAY Tel: (598) 2 9162616 Fax: (598) 2 9163874 stiler@stiler.com.uy / www.stiler.com.uy					
OBRA:			PLANO:		
BANCO DE SEGUROS DEL ESTADO SANATORIO CENTRO NACIONAL REHABILITACIÓN			MESADAS PÉTREOS		
ETAPA:			RE PROYECTOS (R07)		
UBICACIÓN: AV. JOSÉ PEDRO VARELA 3420			FECHA: 24/07/2017		
CLIENTE: BANCO SEGUROS ESTADO			ESCALA: 1:25		
ARQUITECTO:			REVISADO: MC - DP - JL		
EMPRESA: AYERRA, CASTAINGS, LANZA, PÉREZ STILER S.A.			DIBUJADO: VA		
ARCHIVO			bse planillas mármoles.dwg		
P60.026			LÁMINA:		
REVISIÓN: R07			NIVEL:		